JÁRNBENT STEYPA
Loft og veggir á 3. hæð
Grunnmynd 1:50

Notálag á plötur er 1,5 kN/m² (150 kg/m²)
Plötuþykkt er 8 cm filegranplötur + 14 cm ásteypulag, samtals 22 cm plötuþykkt.

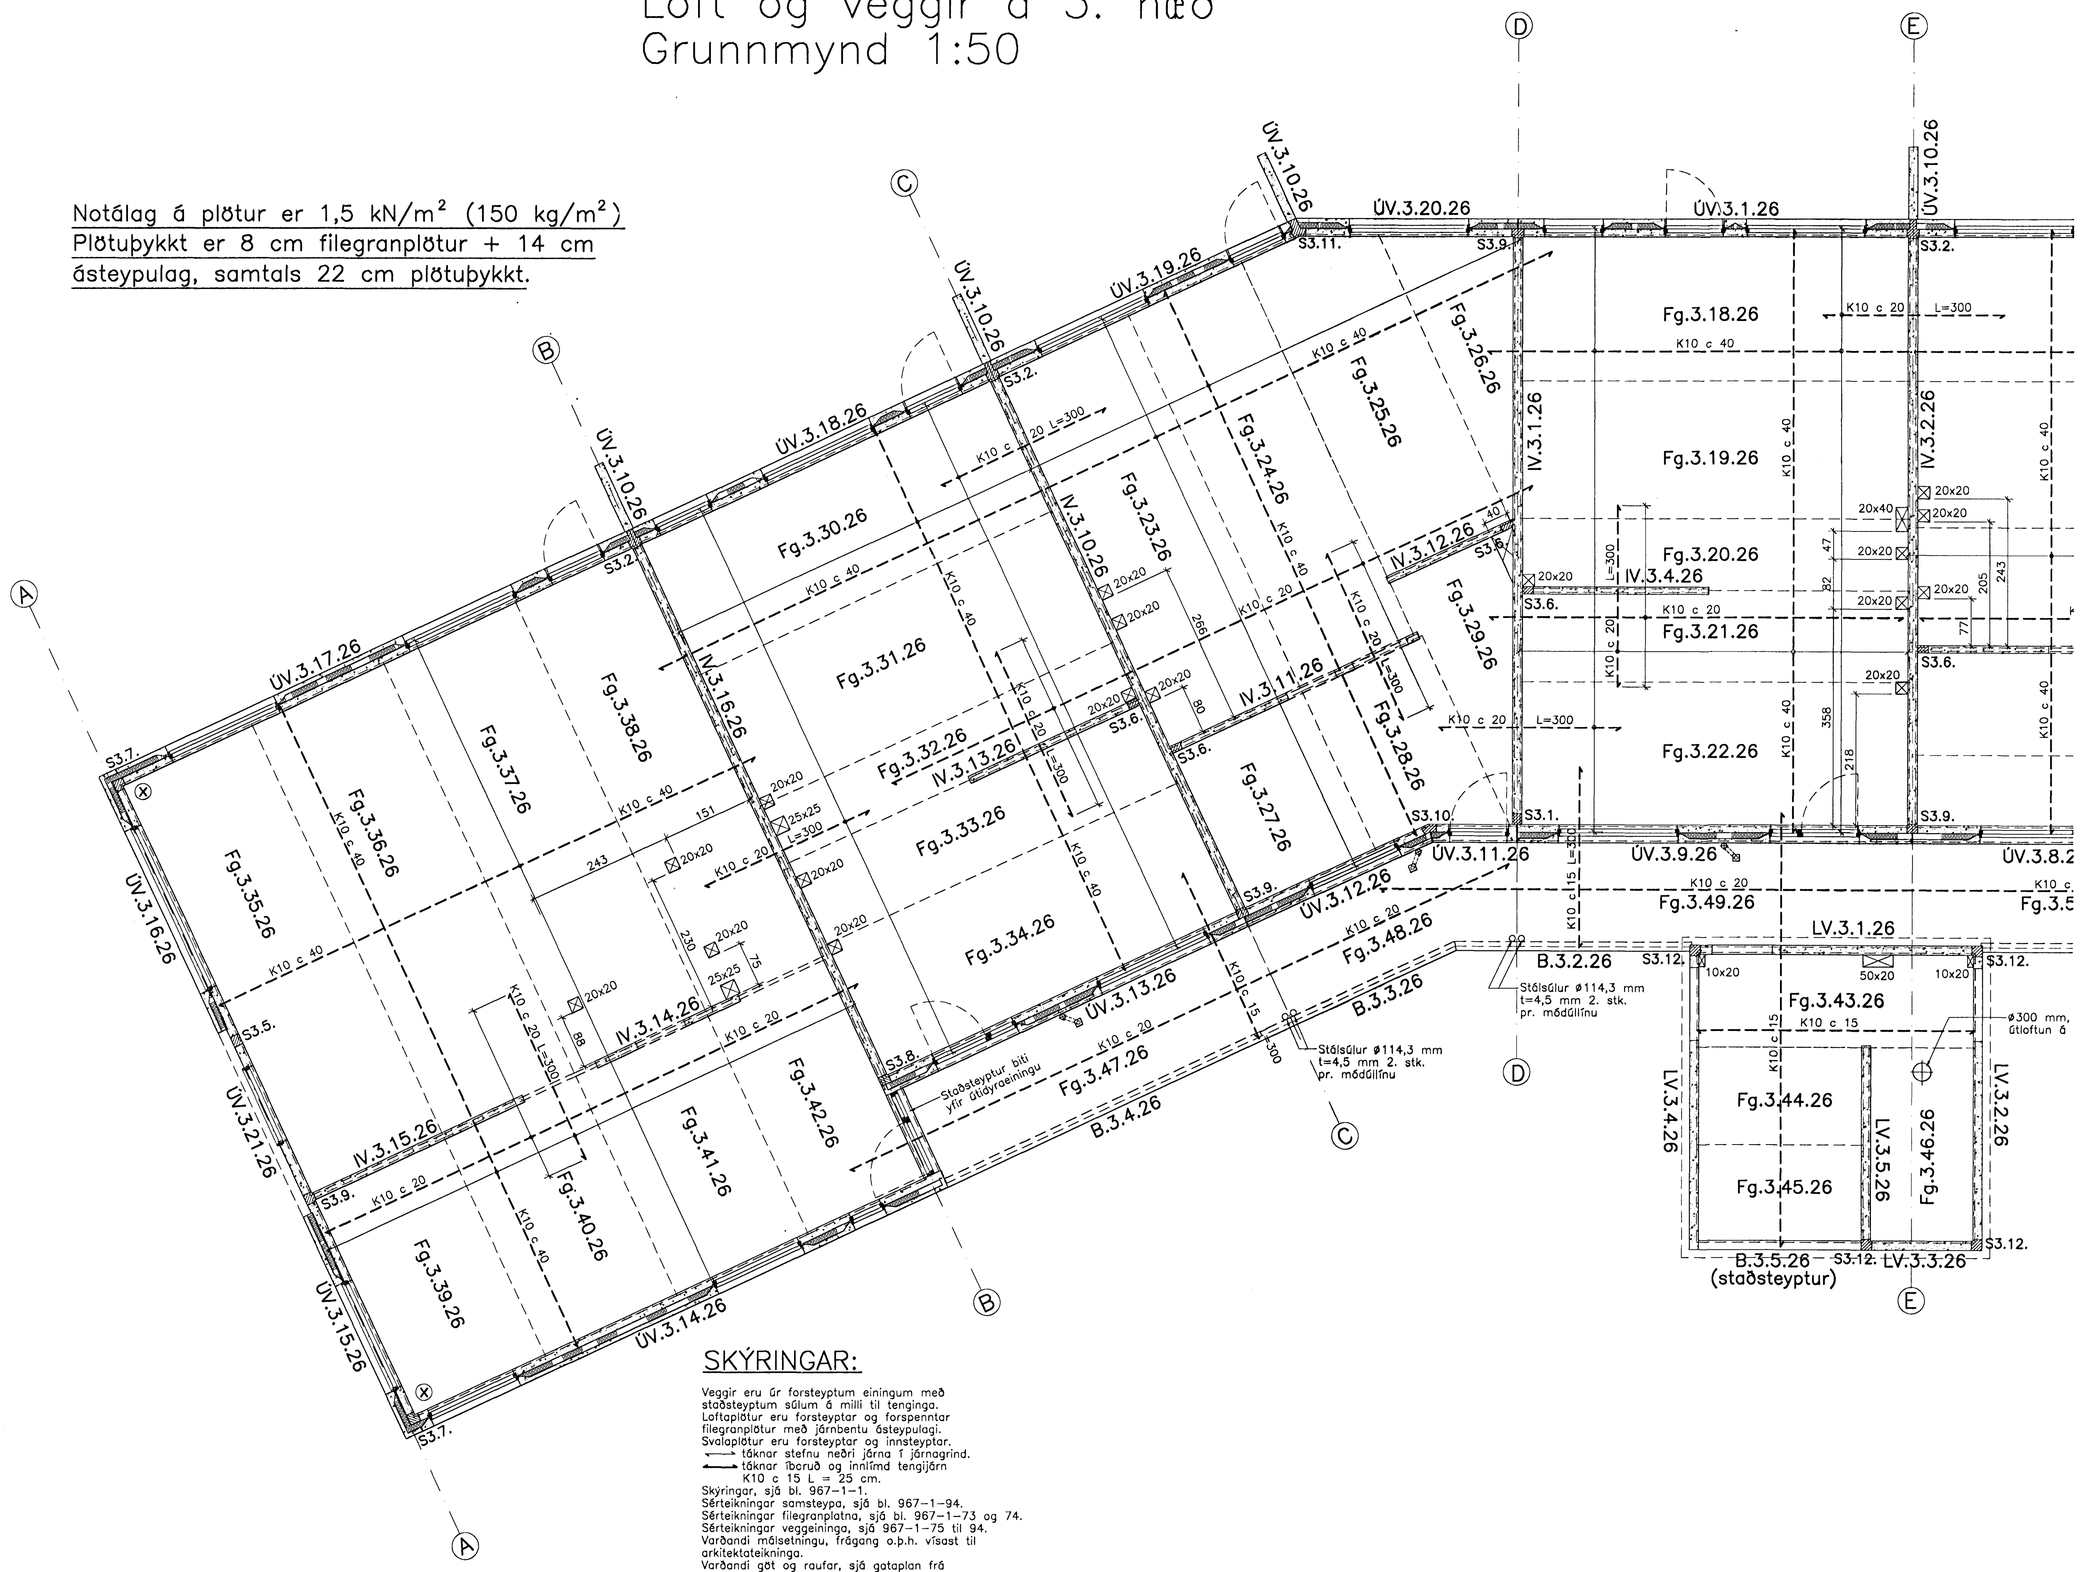

SKÝRINGAR:

Veggir eru úr forsteyptum einingum með staðsteyptum súlum á milli til tenginga.
Loftaplötur eru forsteyptar og forspenntar filegranplötur með járnbentu ásteypulagi.
Svalaplötur eru forsteyptar og innsteyptar.
⟷ táknar stefnu neðri járna í járnagrind.
⟷ táknar íboruð og innlímd tengijárn K10 c 15 L = 25 cm.
Skýringar, sjá bl. 967–1–1.
Sérteikningar samsteypa, sjá bl. 967–1–94.
Sérteikningar filegranplatna, sjá bl. 967–1–73 og 74.
Sérteikningar veggeininga, sjá 967–1–75 til 94.
Varðandi málsetningu, frágang o.þ.h. vísast til arkitektateikninga.
Varðandi göt og raufar, sjá gataplan frá lagnahönnuði.
Ⓧ táknar krossbundna mottu #K10 c 20 L=200 cm sem komi í efri brún plötu sem viðbótarbending.

Breytingar:

Samþykkt þann
29 APR. 2005
Byggingafulltrúinn í Hafnarfirði
f.h. Sigurbjartur Halldórsson

TEIKNISTOFAN ÓÐINSTORGI

Verkefni: Lækjargata 26 Hafnarfirði

Heiti: Járnbent steypa: Loft og veggir á 3. hæð, grunnmynd

Hönnun: Vífill Oddsson verkfræðingur

VÍFILL ODDSSON kt. 101237-3629
VERKFRÆÐINGUR
FVFÍ – FRV
SÍMI: 510-2200
ÓÐINSGÖTU 7 REYKJAVÍK FAX: 510-2201

M. 1:50
R. V.O./K.S.G.
T. K.S.G.
Dags. apríl 2005 Nr. 967–1–72