



JÄRNBENT STEYPA

Útveggjaeiningar á 3. hæð 1:20



Útveggur ÚV.3.18.26
Hliðarmynd 1:20

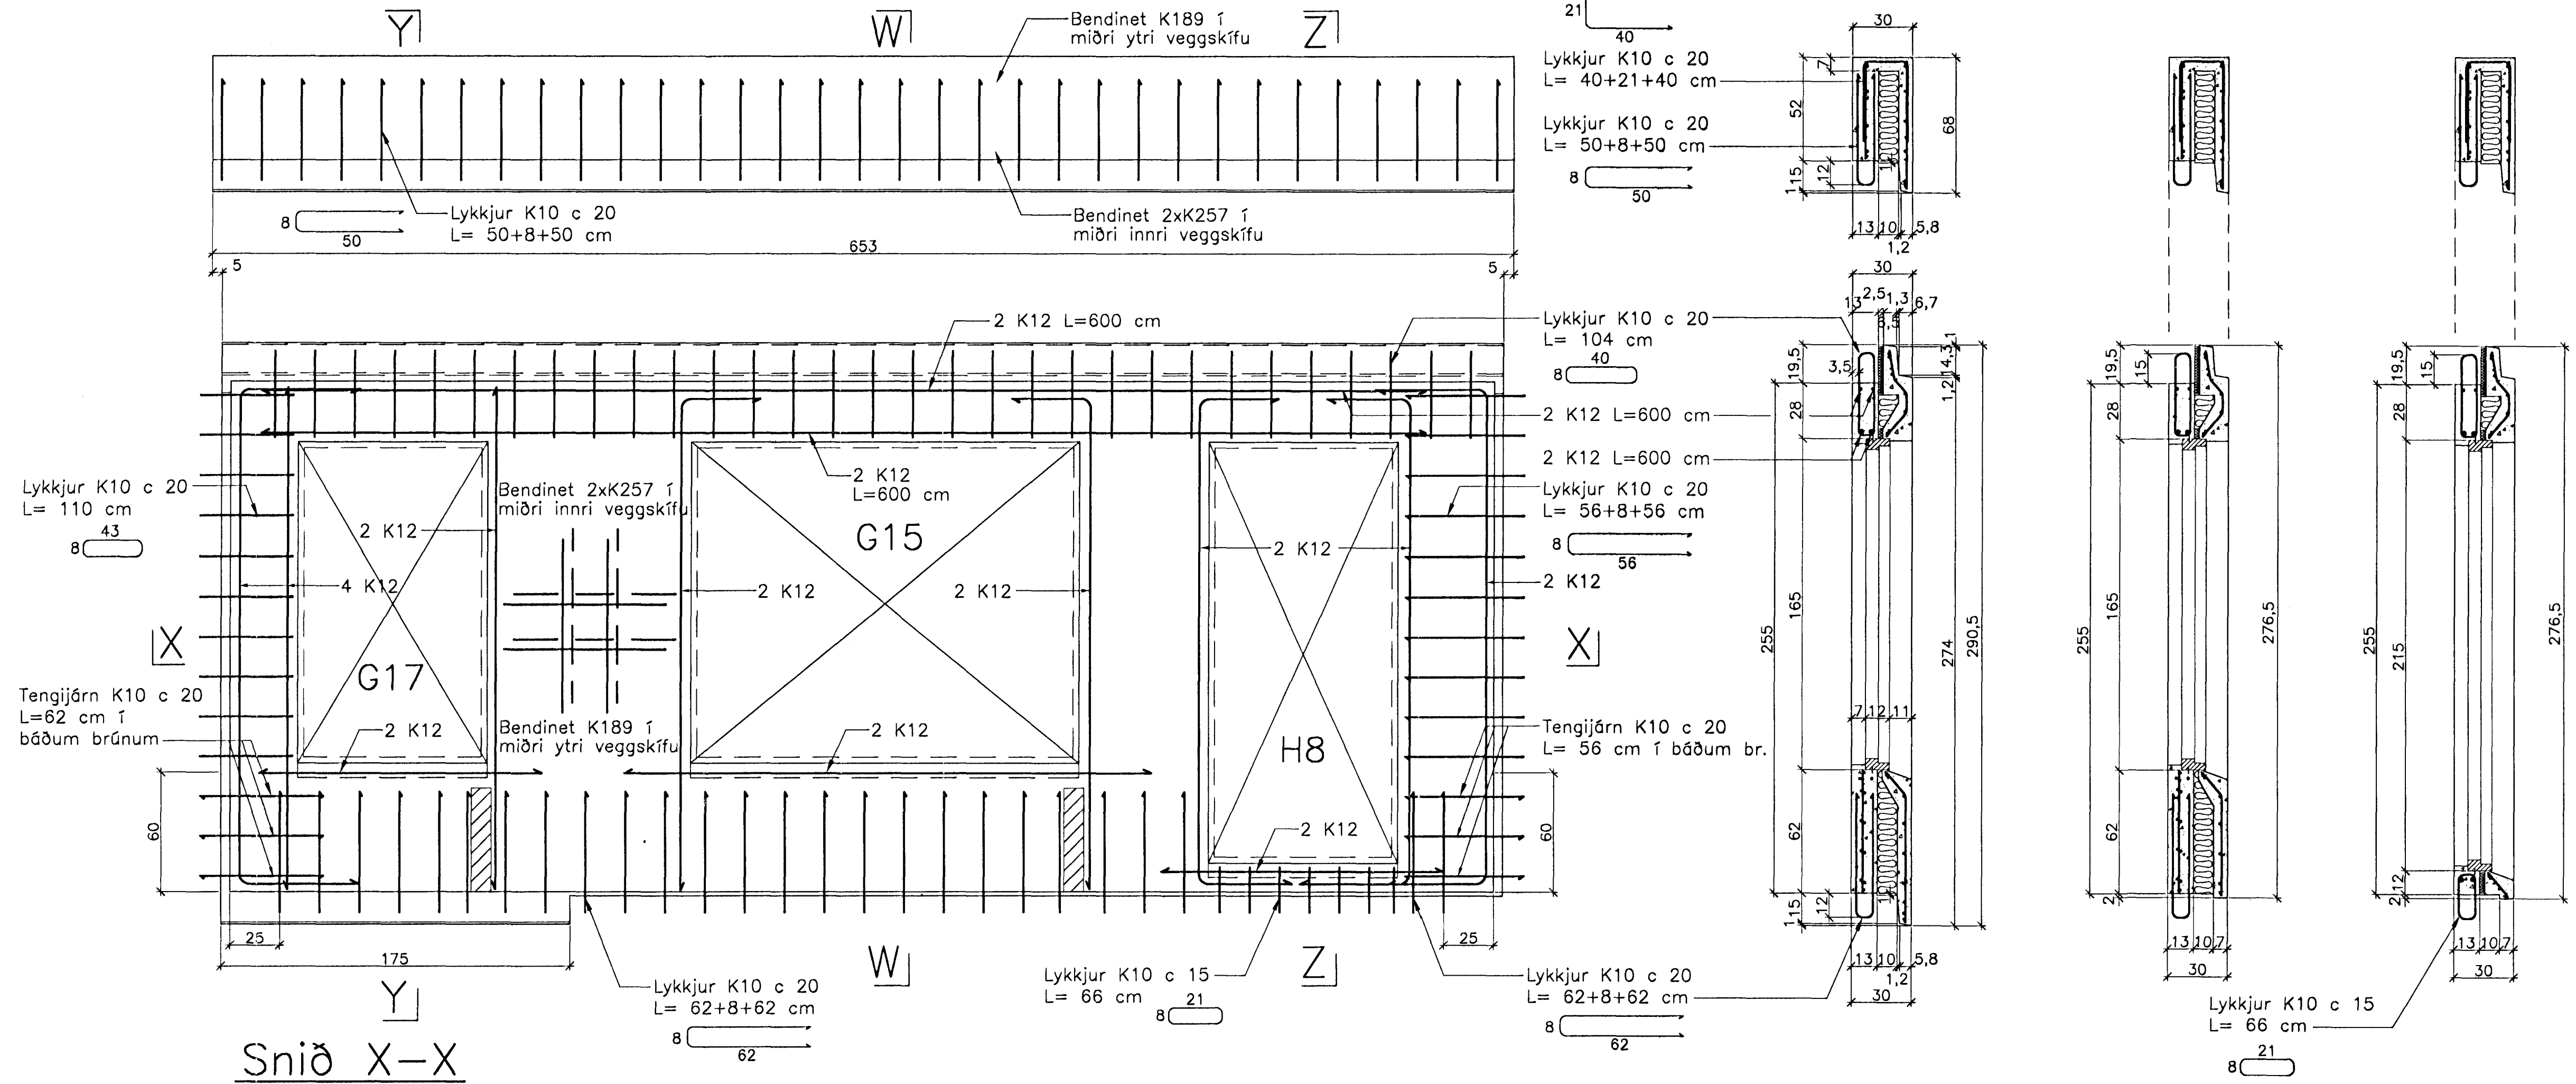

Ath. Setja þarf 1 K12 kringum alla glugga og dyraop í ytri veggskífunni. Til samtengingar steypubyrða skal setja ca. 19 cm háa tengistiga (filegran) með 40 - 50 cm millibili.

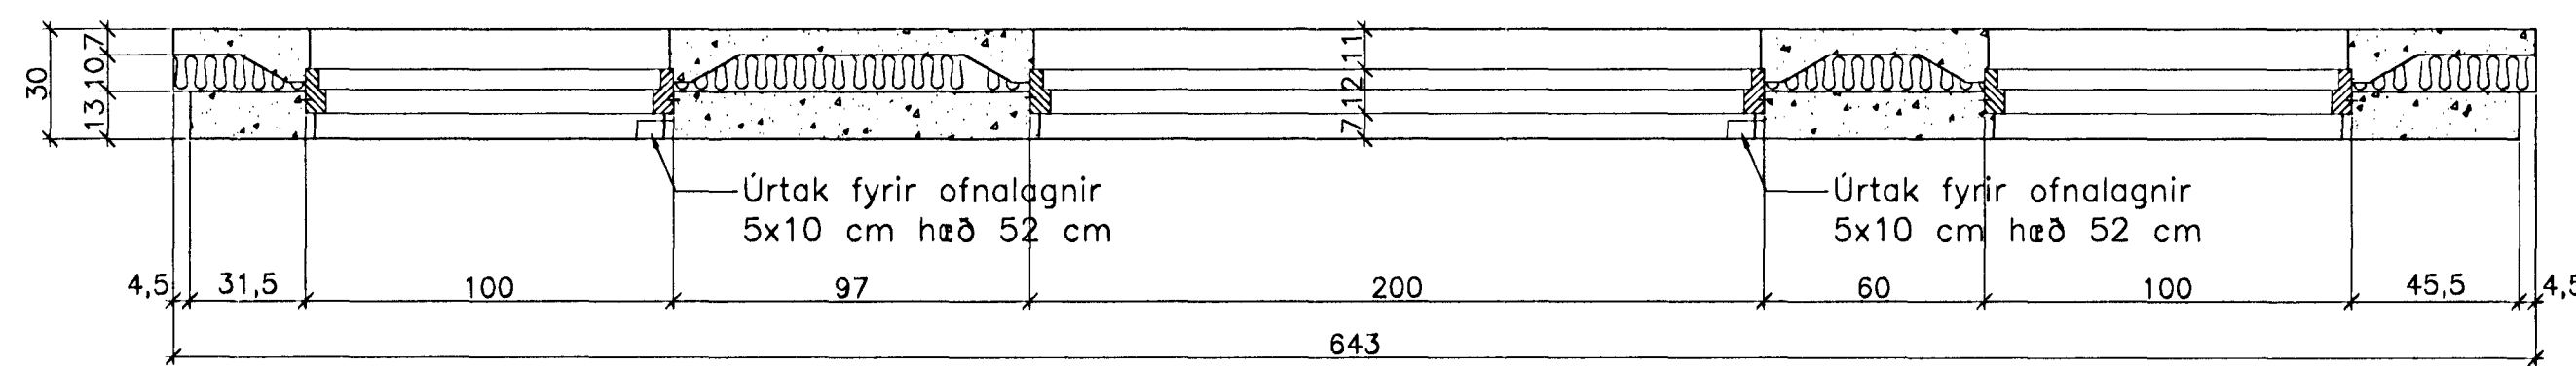

Snið X-X

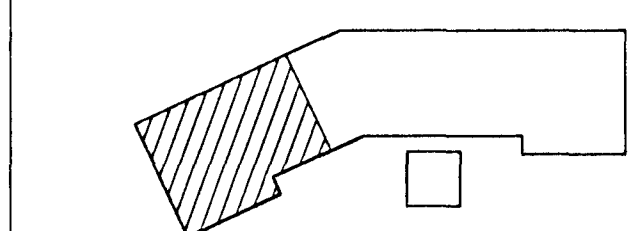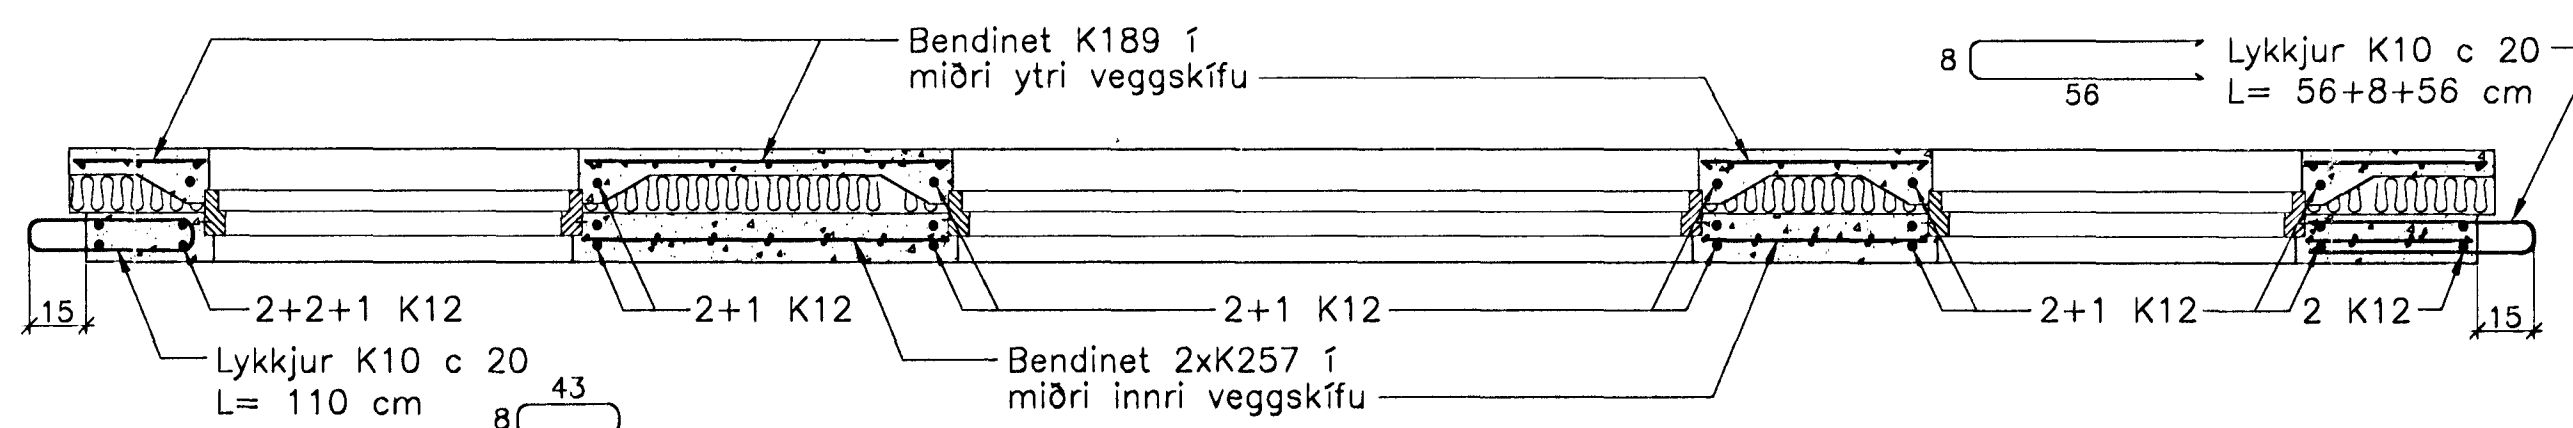

Breytingar:

Samþykkt þann 29 APR. 2005
 Byggingafulltrúinn í Hafnarfirði
 Eln. Sigurbjartur Halldórsson

TEIKNISTOFAN ÖDINSTORGI

Verkefni: Lækjargata 26 Hafnarfirði
 Heiti: Järnbent steypa: Útveggjaeiningar
 Hönnun: Vífill Oddsson verkfræðingur

VÍFILL ODDSSON VERKFRÆÐINGUR
 kt. 101237-3629 FVFI - FRV
 ÖDINSGÖTU 7 REYKJAVÍK FAX: 510-2201
 SIMI: 510-2200

M. 1:20
 R. V.O./K.S.G.
 T. K.S.G.
 Dags. apríl 2005 Nr. 967-1-89