

VARDANDI EININGAR Í HÚSI:  
Einingar skulu vottadar sbr. ákvæði  
í byggingarráttgerð og skal sýfðtíðni  
um hún liggja fyrir hús byggingarfull-  
trúis áður en þær koma á byggingarstað.  
Þús með einingum án vottunar  
þá ekki í byggingarráttgerð.

**TÁKN**

- NF = Niðurfall
- LR = Loftrásing
- PK = Póstkassar
- NL = Neyðarljós
- VLR = Vélknúin loftrásing
- R = Reykskjarni
- ÚT = Merktur útgangur
- ☐ = Bilastæði fyrir fatlaða
- BO = Björgunarpop
- ▶ = Felliðstigi við björgunarpop
- ☉ = Brunnastanga 20 m

- ELDVARNAMERKINGAR**
- REI 60 = Berandi A60 eða B60 veggur
  - EI 60 = A60 eða B60 veggur
  - R60 = Barkur í 60 mínútur. I.d. síða eða bili
  - E30 = E30 hurð eða veggur
  - E30 CS = E30 S ( reykbelt og sjálflokandi)
  - E60 CS = A60 eða B60 hurð
  - E 30 = F30 gler
  - ECS 30
  - A = er óbrennanlegt efni
  - B = er brennanlegt efni (t.d. timbur)

**BREYTING**

A: 09.08.2004  
Breyting vegna athugasemda


**TEIKNAD**

RCM.JGE  
**MKV.**


1:100  
**DAGSETNING**

13.07.2004  
**BLAÐ**


7 AF 8

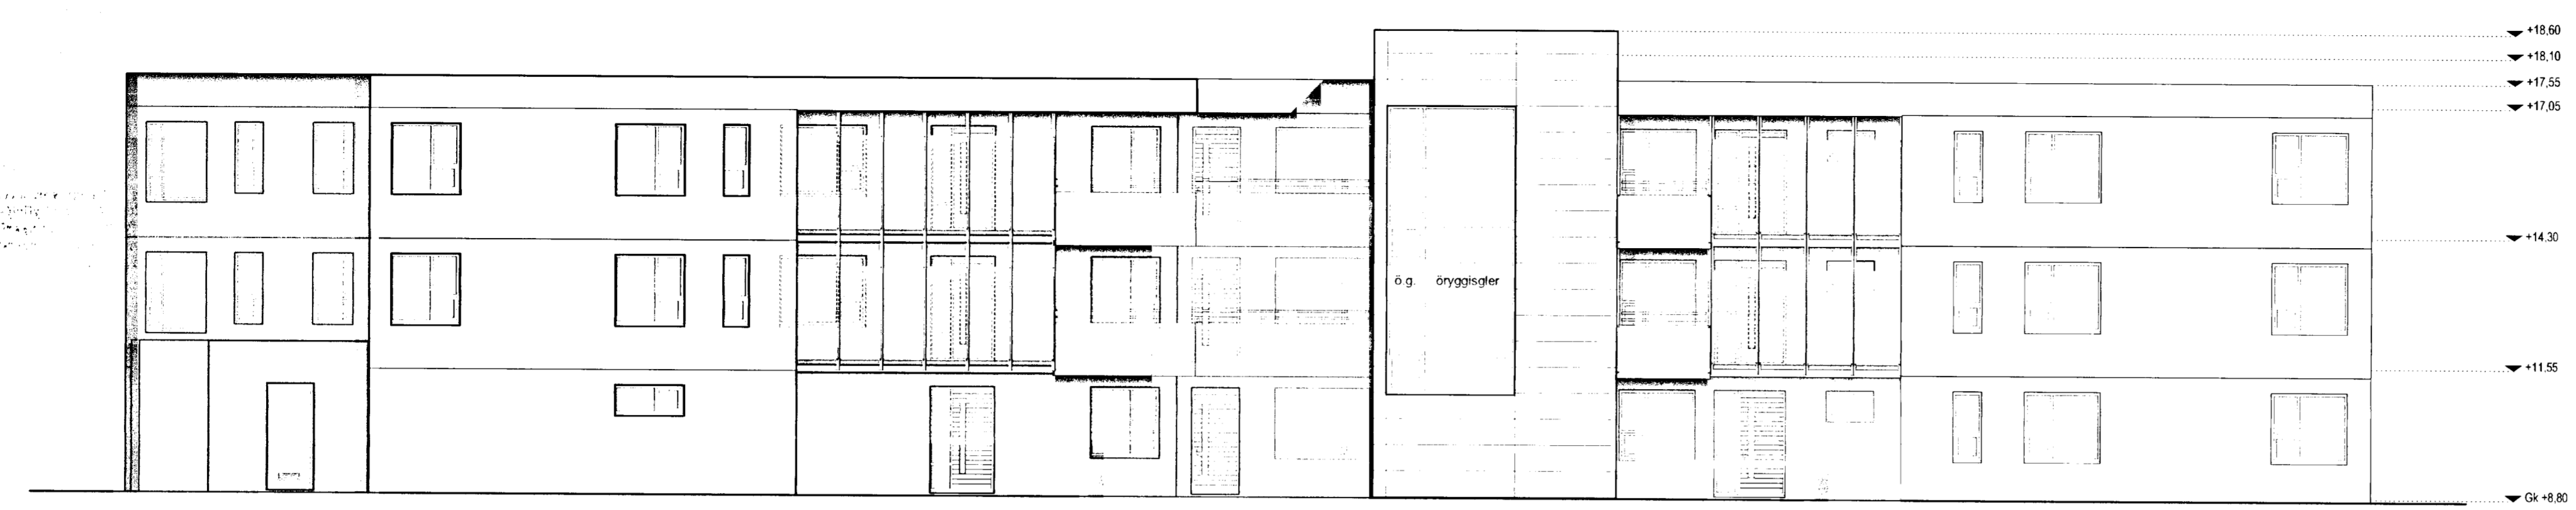


austur útlit

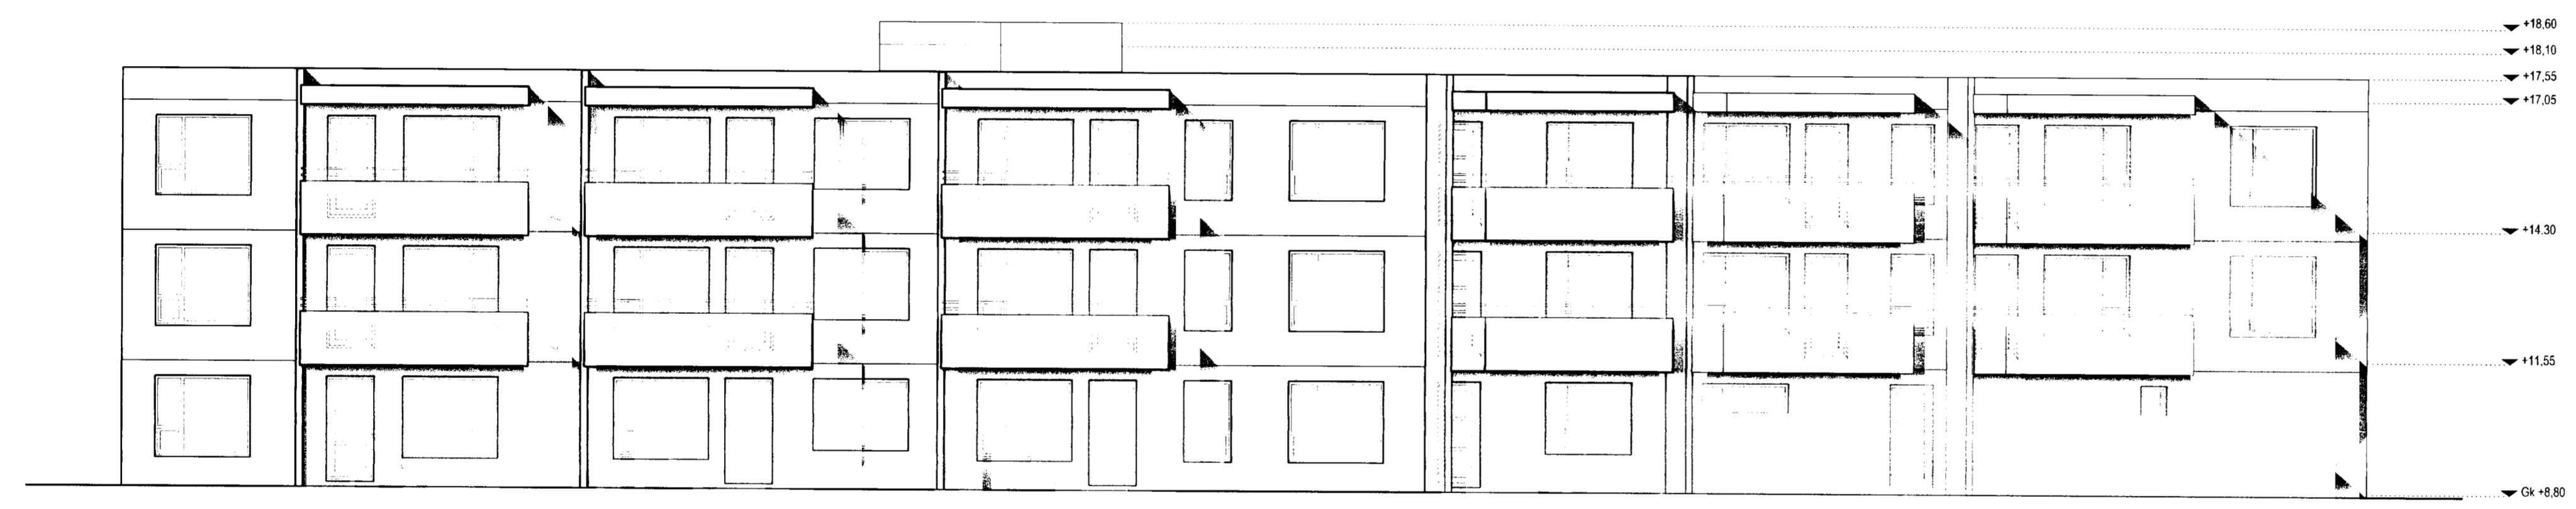

vestur útlit

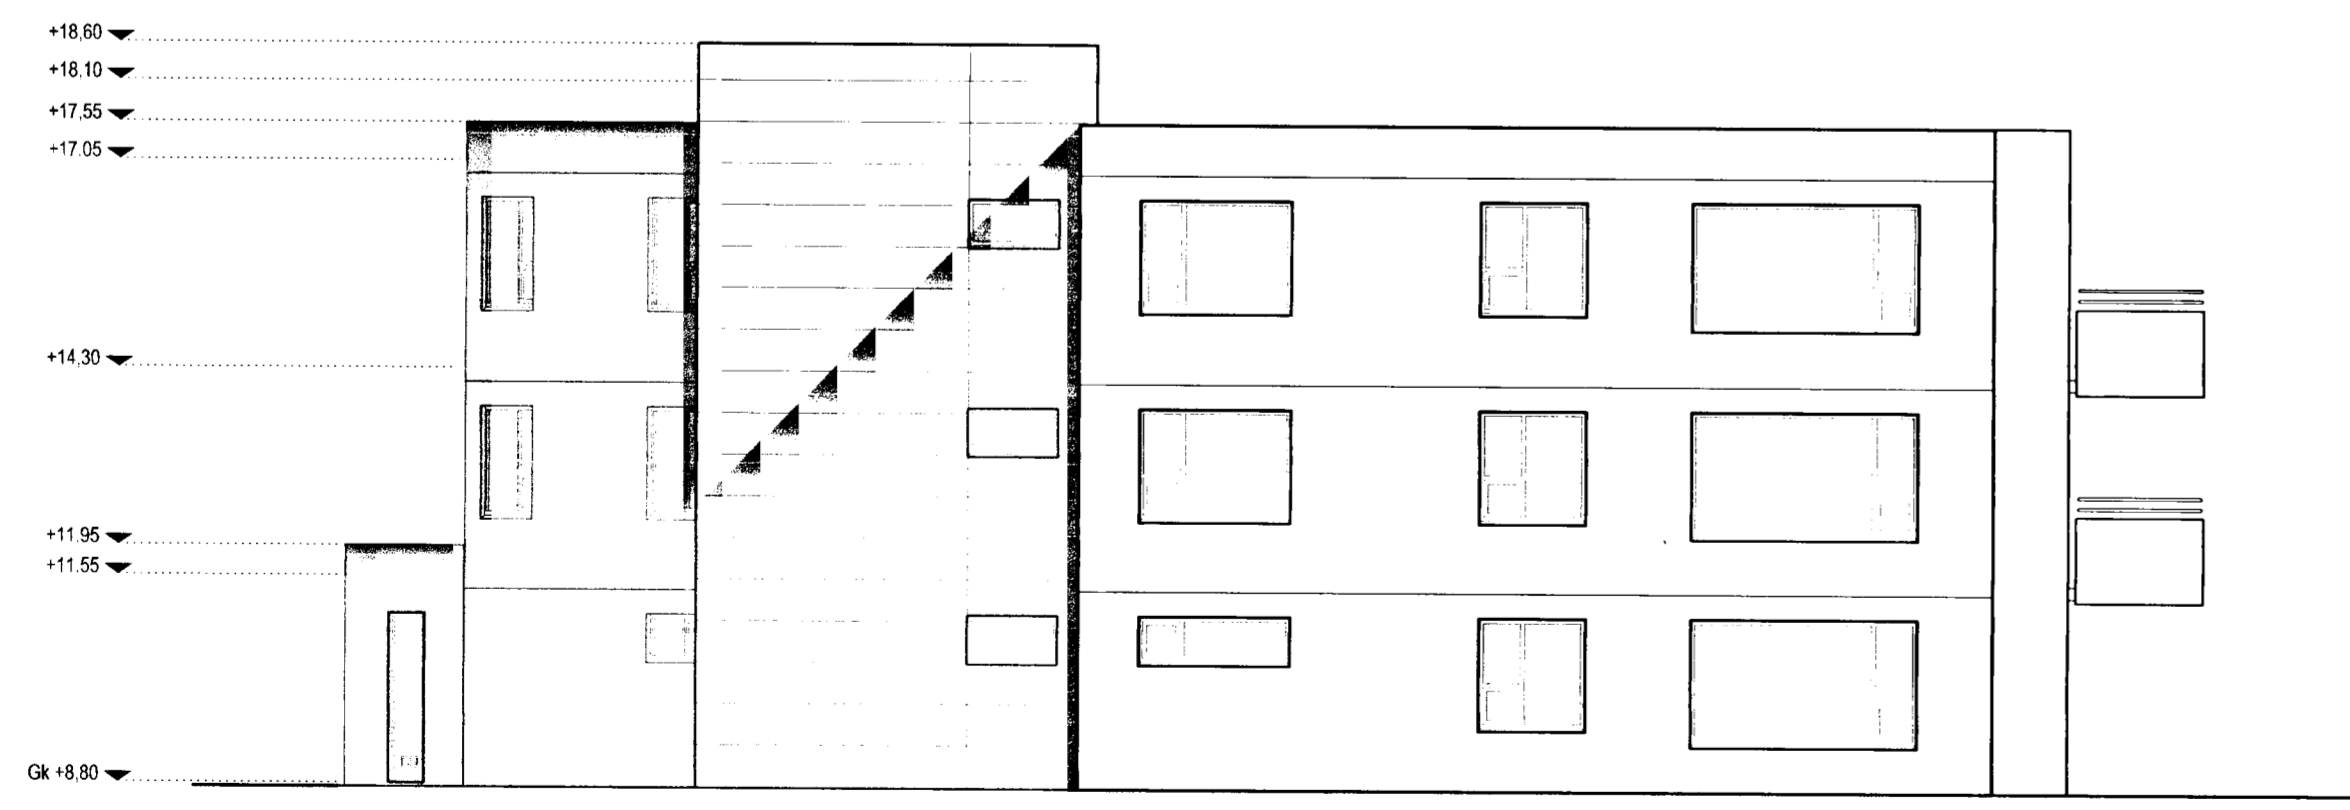

norður útlit

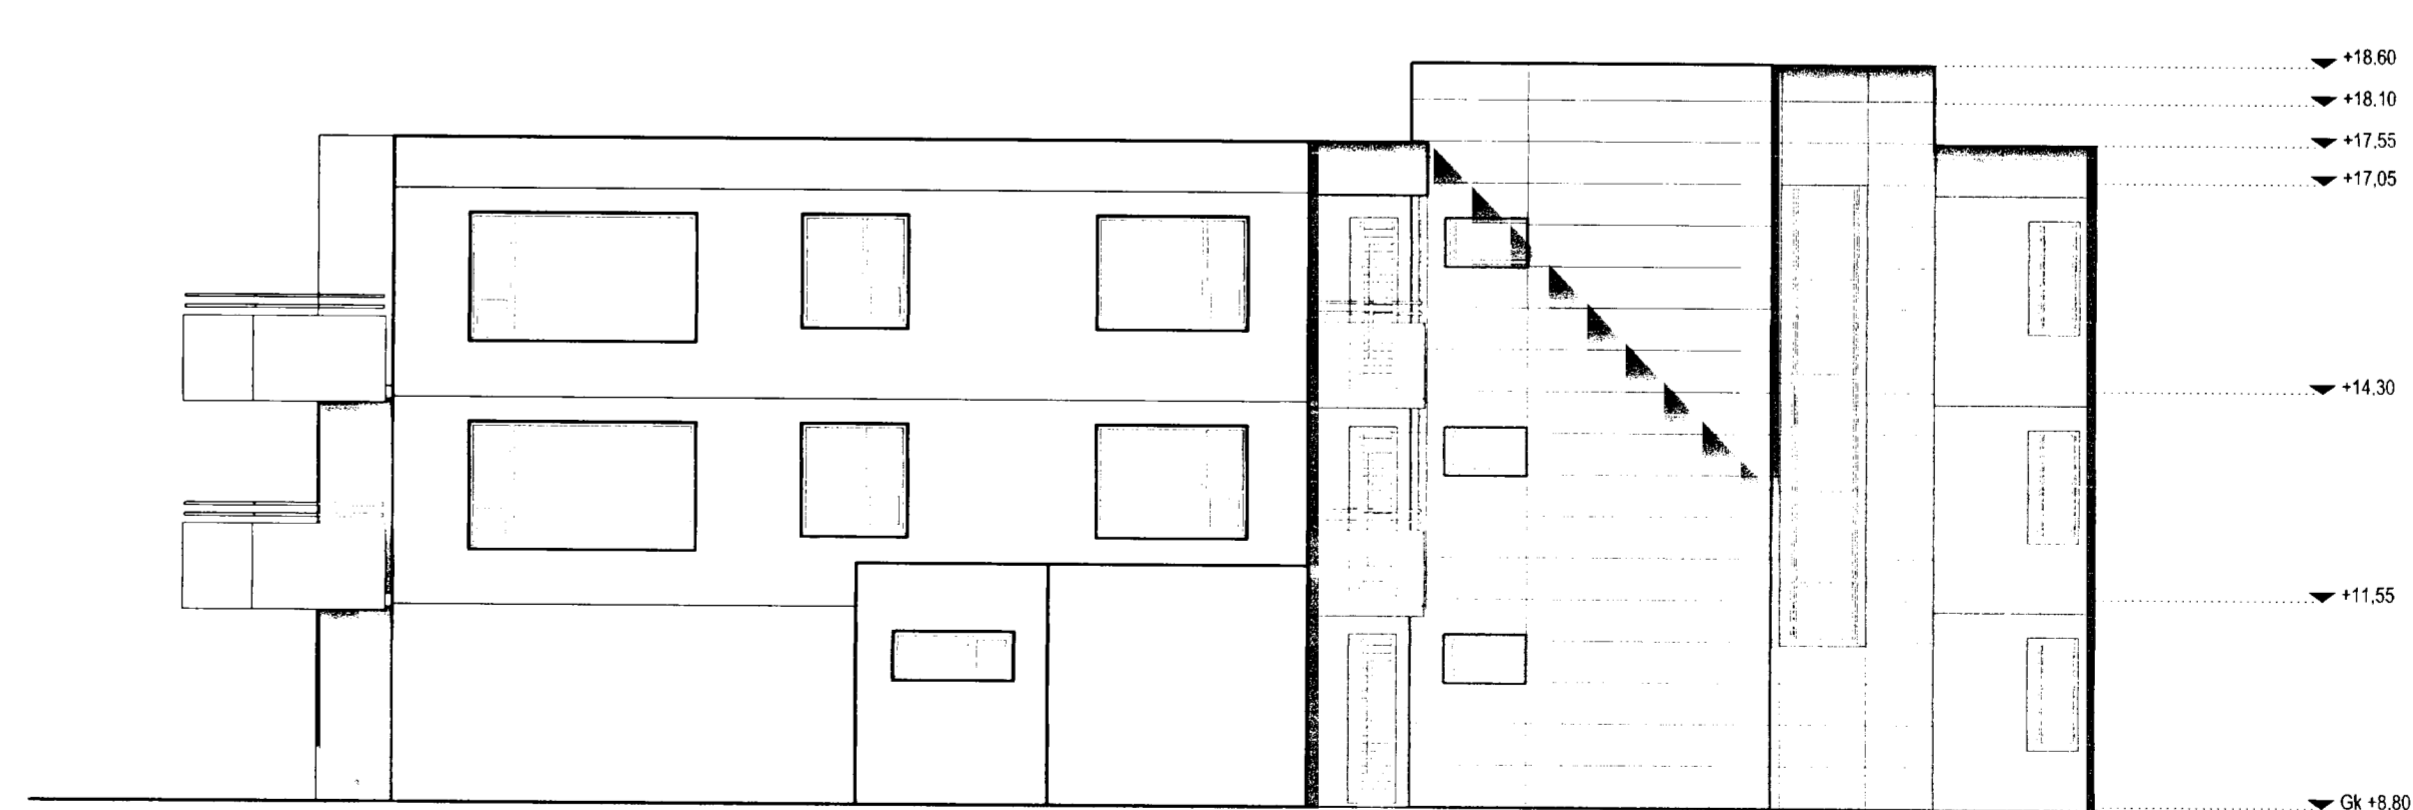

suður útlit

9/8-04  
Stökkvitið Kristján Þórásson  
Kristján Þórásson

**LÆKJARGATA 26**  
HAFNARFJÖRÐUR

ÚTLIT

KRISTINN RAGNARSSON arkitekt EHF.

KRISTINN RAGNARSSON - Kt. 120944 2669 - t11kristinn@simnet.is  
TEIKNISTOFAN SMÍÐJUVEGI 11 - 200 KÓPAVOGI - ÍSLAND - S. 564 2255 - FAX 544 4225