





VAKDANDI EYNINGAR Í HÚSI:  
Einingar skulu vottaðar sbr. ákvæði  
í byggingareglu og skal yfirlýsing  
um það ljúga fyrir húsbyggingarfull-  
trúa aður en þær komu á byggingarstað.  
Húsi með einingum án vottunar  
fá ekki fjkheldisvottorð.

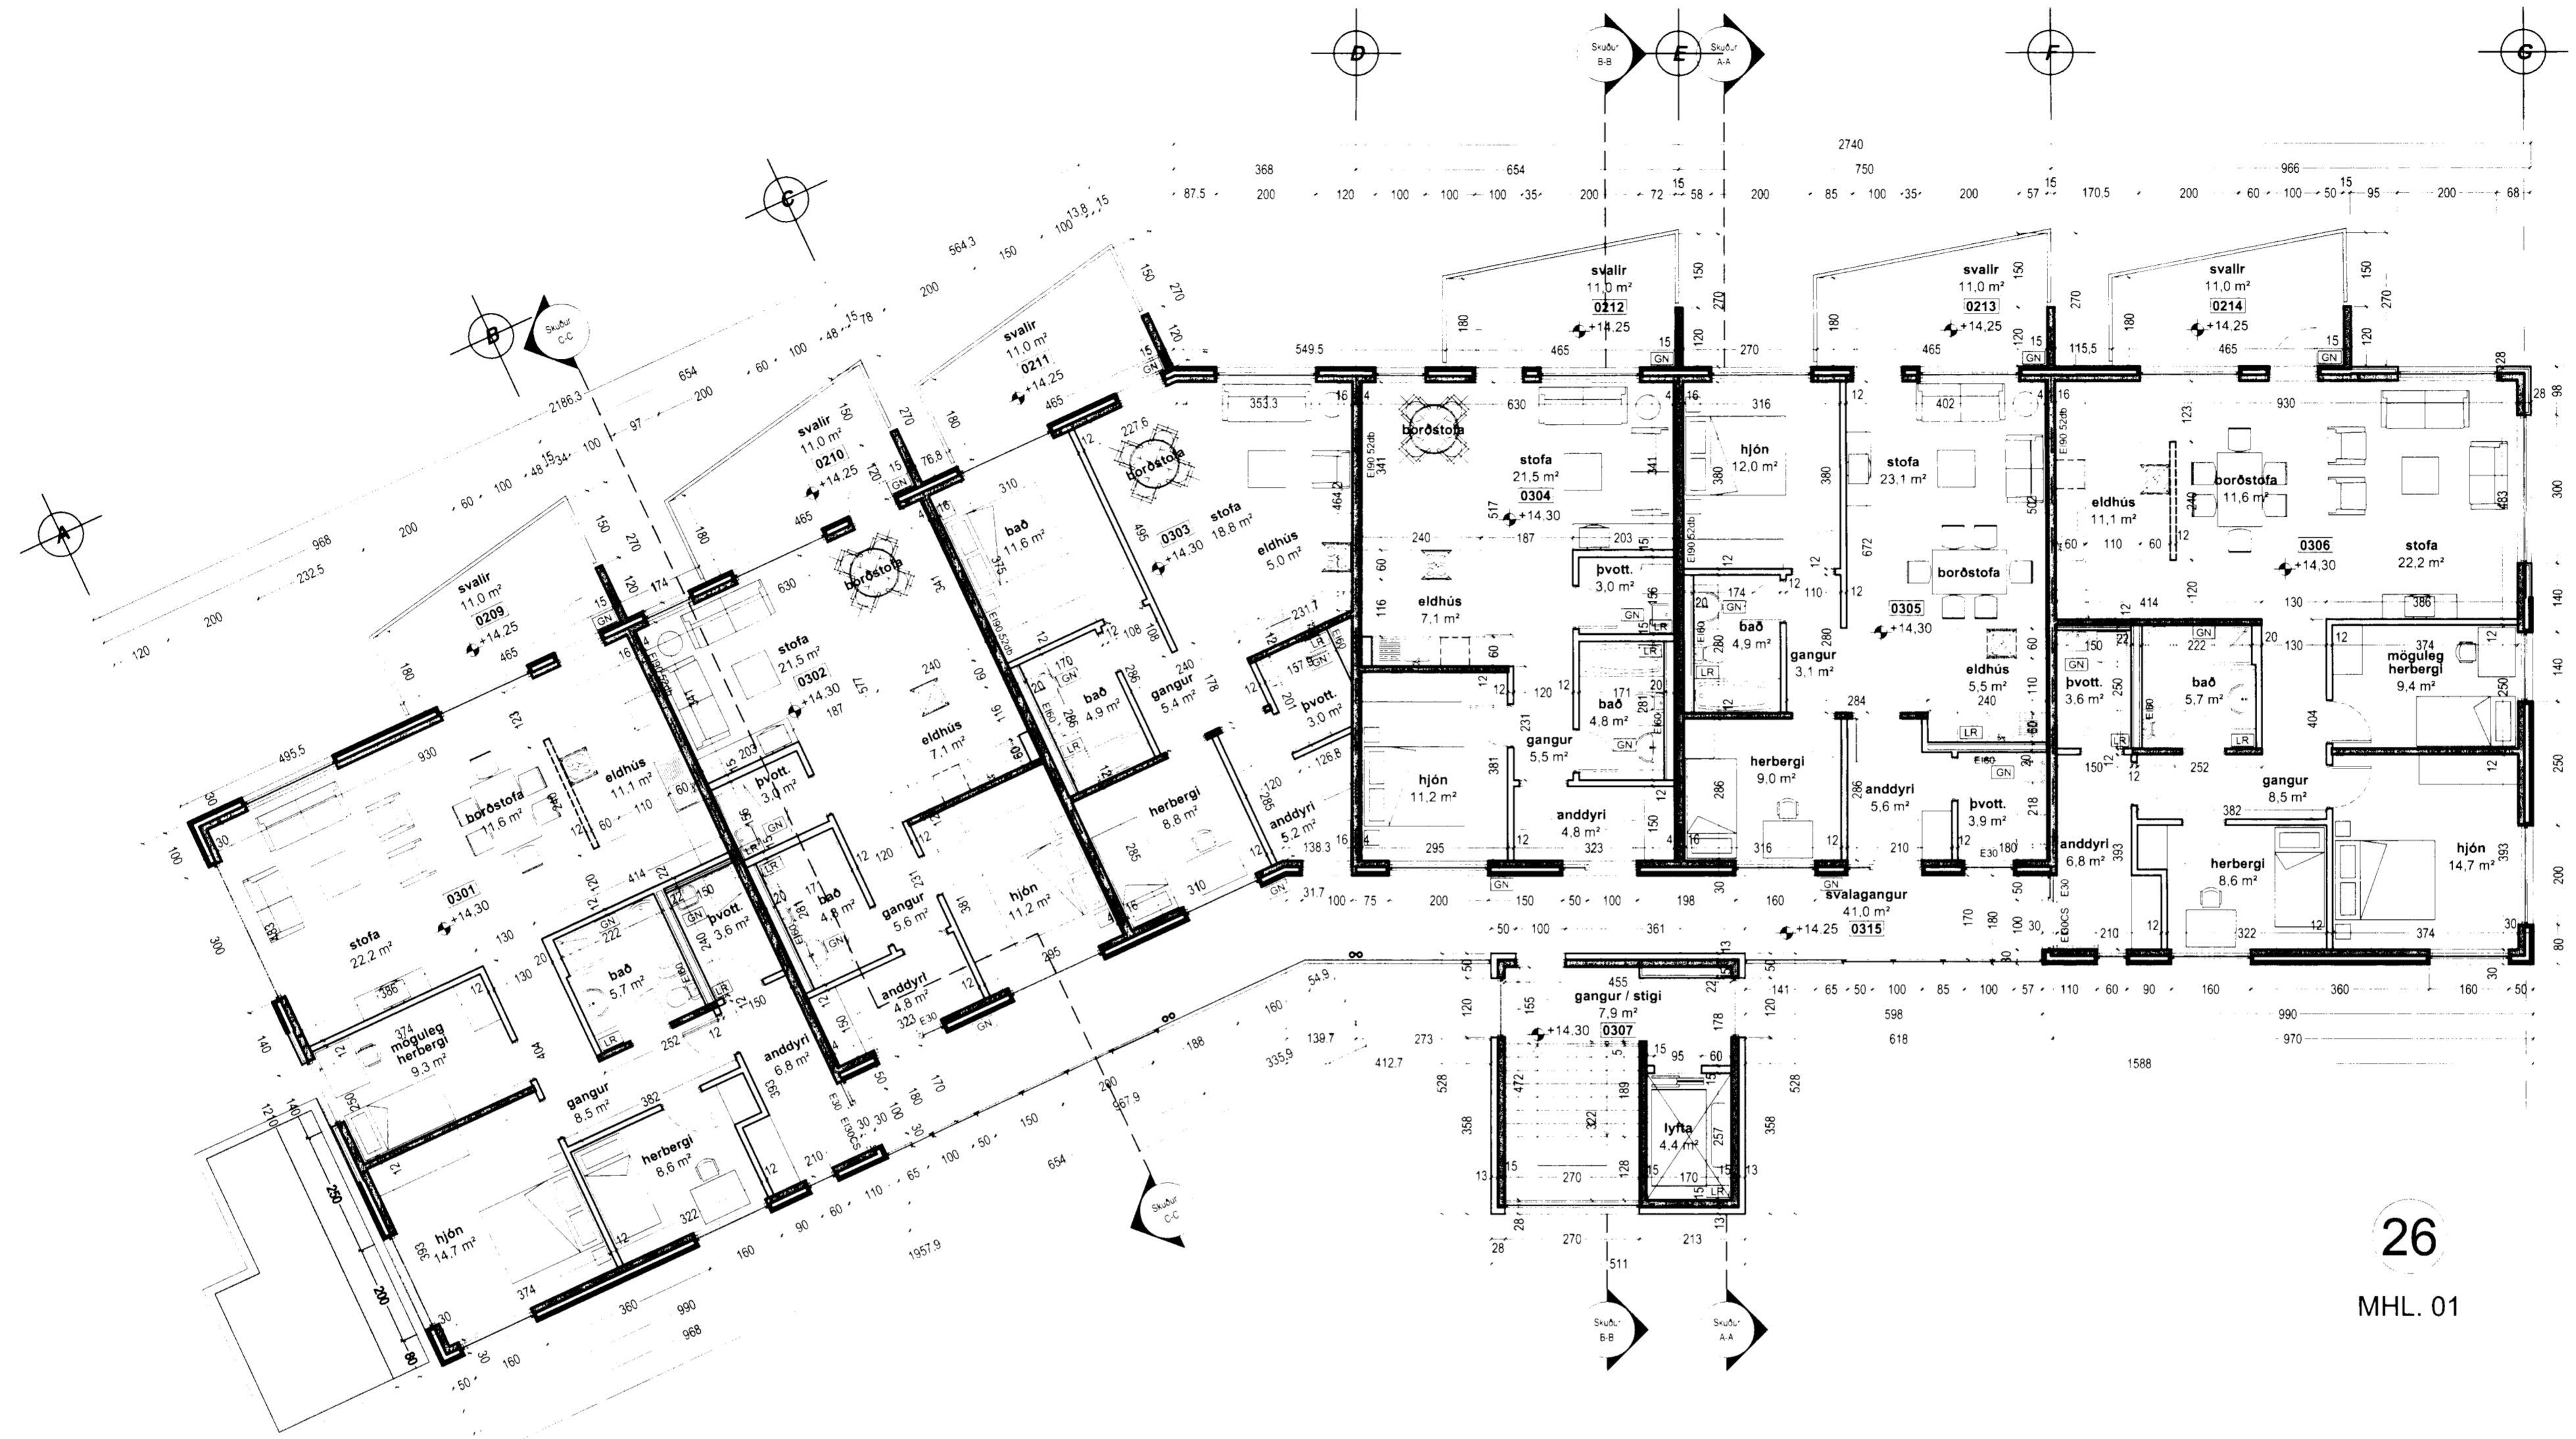

26  
MHL. 01

grunnmynd 3.hæð

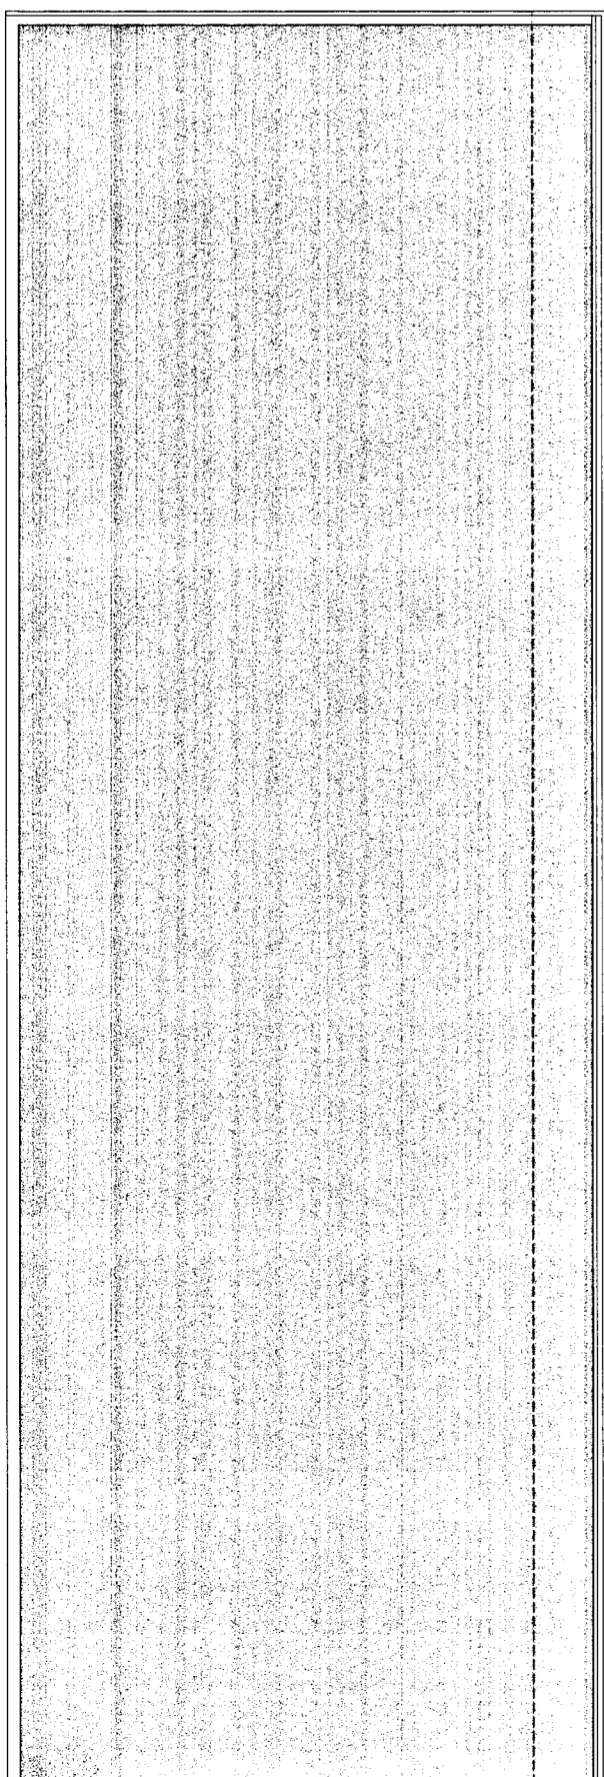

**TÁKN**

- GN = Niðurfall
- LR = Lofttræsting
- PK = Póstkassar
- NL = Neyðarljós
- VLR = Vélknúin lofttræsting
- R = Reykiskynjari
- ÚT = Merktur útgangur
- ☐ = Bilastæði fyrir fallaðra
- BO = Björgunarop
- ▶ = Féllestigi við björgunarop
- ⊙ = Brunnaslanga
- 20 m

**ELDVARNAMERKINGAR**

- REI 60 = Berandi A60 eða B60 veggur
- EI 60 = A60 eða B60 veggur
- R60 = Barður í 60 mínútur, t.d. sála eða bíli
- E30 = B30 hurð eða veggur
- E30 CS = B30 S (reykþétt og sjálfkandi)
- E60 CS = A60 eða B60 hurð
- E 30 = F30 gler
- ECS 30
- A = er óbrennanlegt efni
- B = er brennanlegt efni (t.d. timbur)

**BREYTING**

- A: 09.08.2004
- Breyting vegna athugasemda
- B: 02.11.2004
- Lagfæring á burðarveggjum í samræmi við verkfræði teikningar

**TEIKNAD**

RCM.JGE.YAI

**MKV.**

1:100

**DAGSETNING**

02.03.2005

**BLAD**

05 AF 08

**LÆKJARGATA 26**  
HAFNARFJÖRÐUR

GRUNNMYND 3. HÆÐ

KRISTINN RAGNARSSON arkitekt EHF.

KRISTINN RAGNARSSON - KT. 120944.2669 - t11kristinn@simnet.is  
TEIKNISTOFAN SMÍÐJUVEGI 11 - 200 KÖPÁVOGI - ÍSLAND - S. 564.2255 - FAX 544.4225