




VÁRDANDI EINGAR Í HÚSI:
Einingar skulu vottaðar sbr. ákvæði
í byggingareglur og skal yfirfyring
um það liggja fyrir hjá byggingarfull-
trúa áður en þær komu á byggingarstað.
*Þús með einingum án vottunar
fá ekki fjkheldisvottorð.*

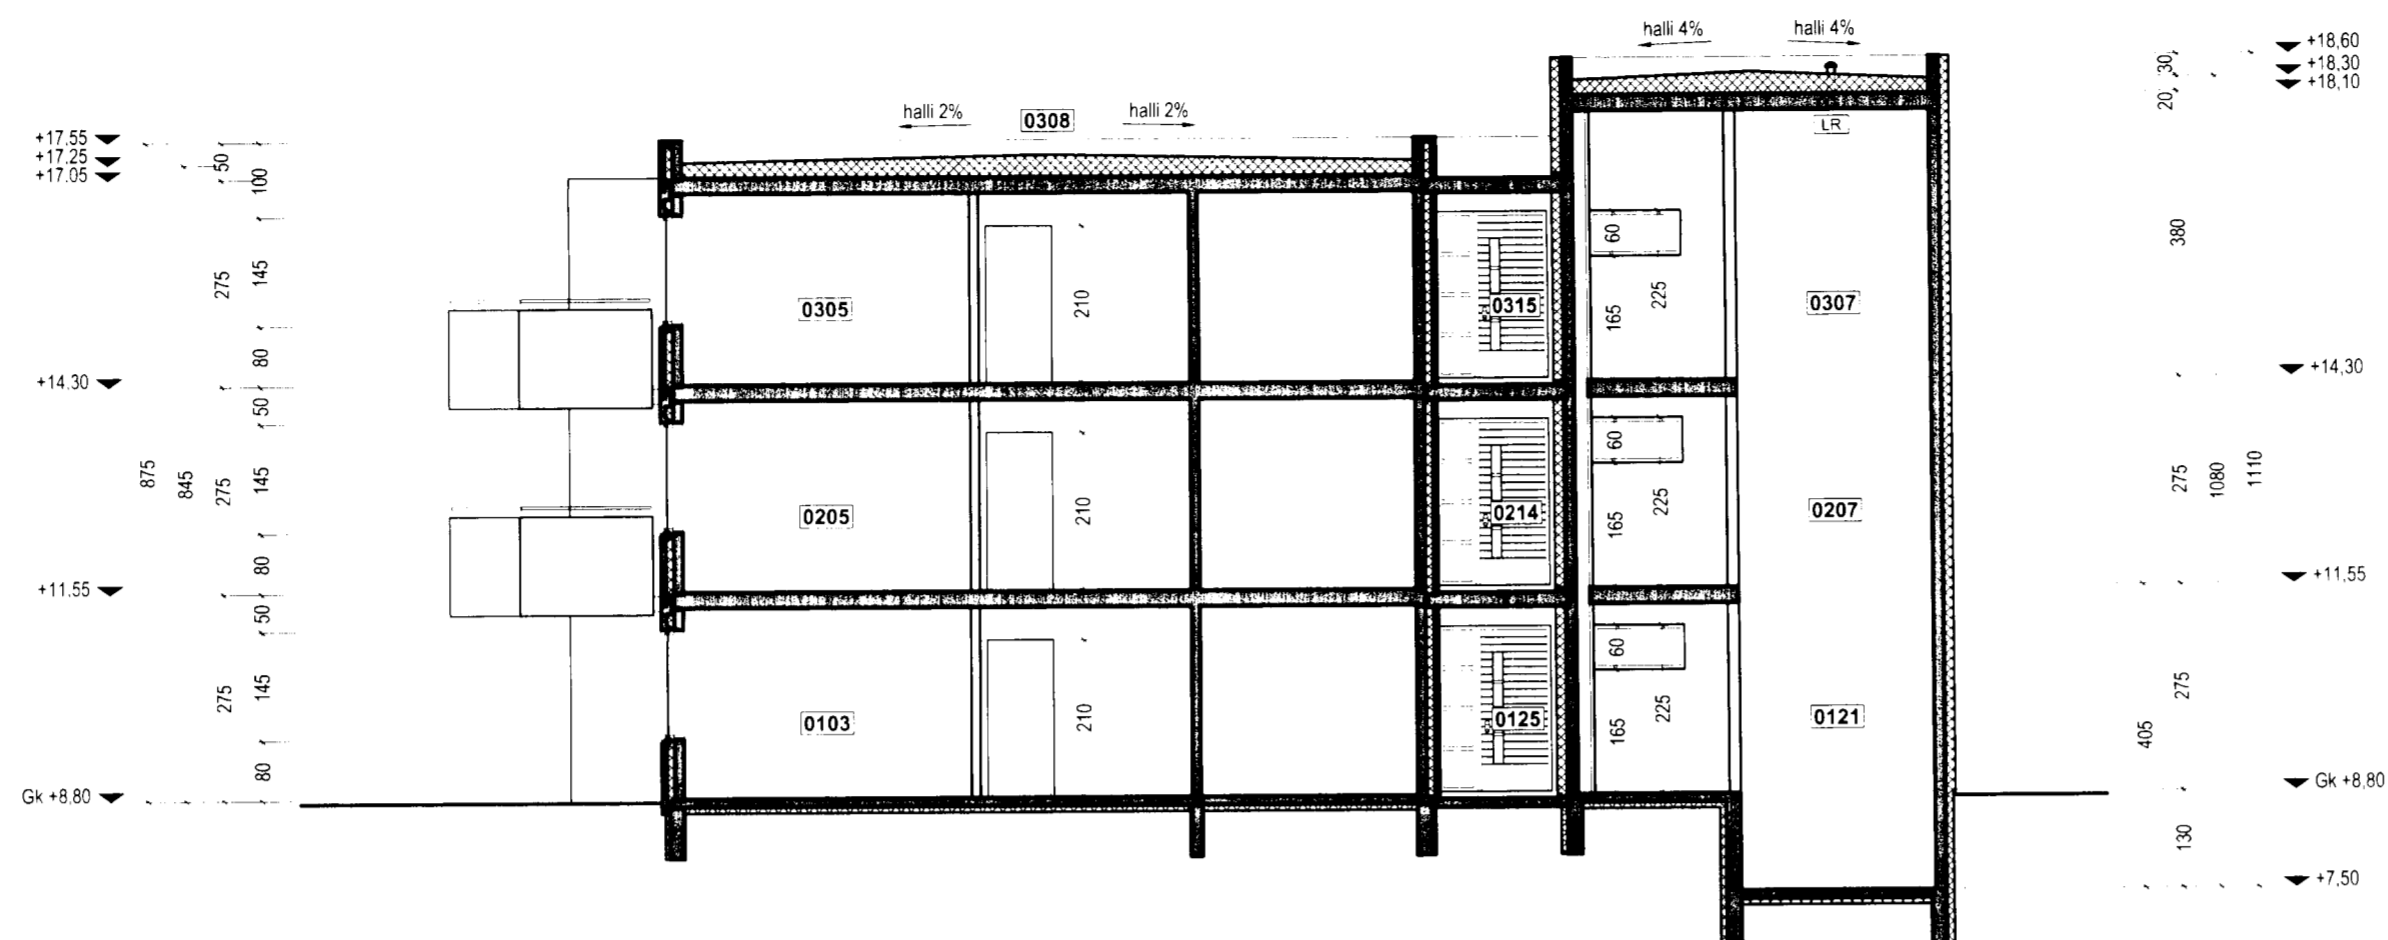

skurður A-A

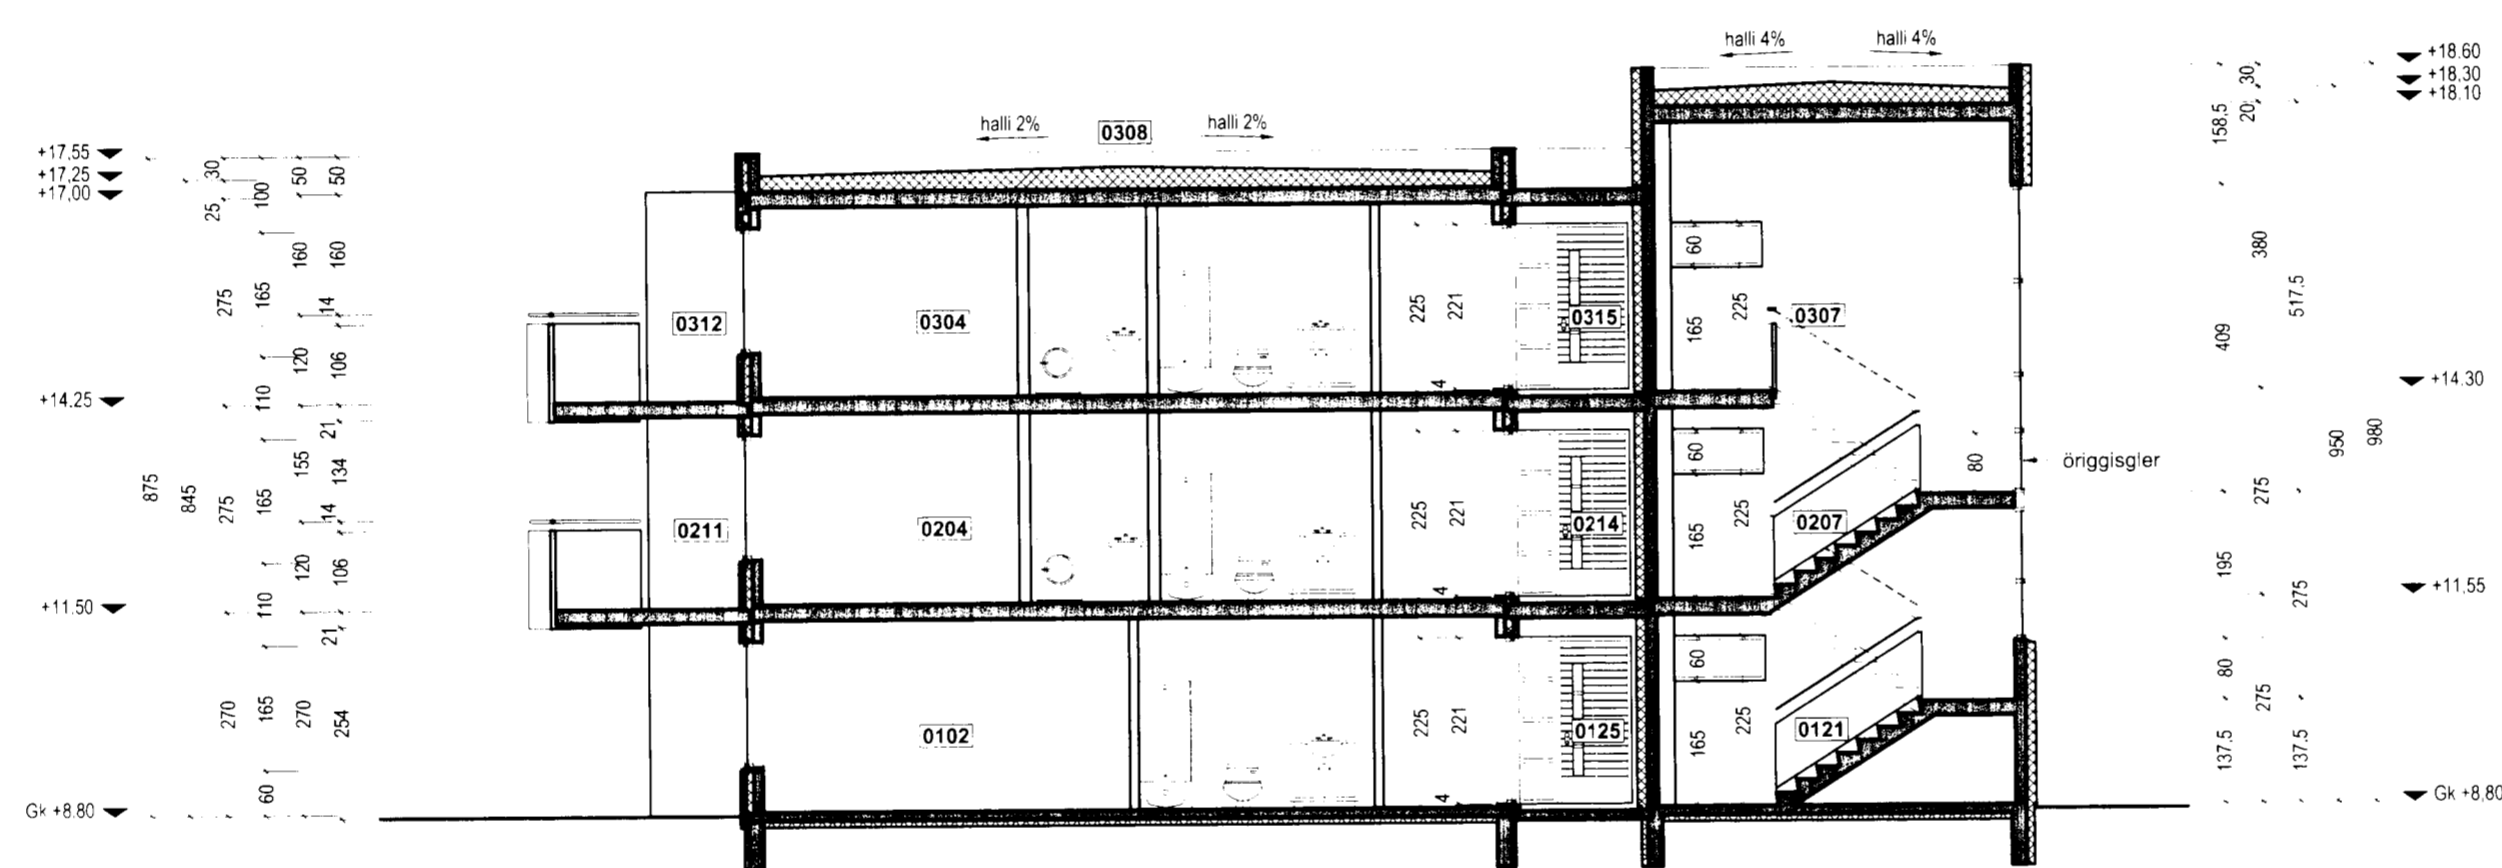

skurður B-B

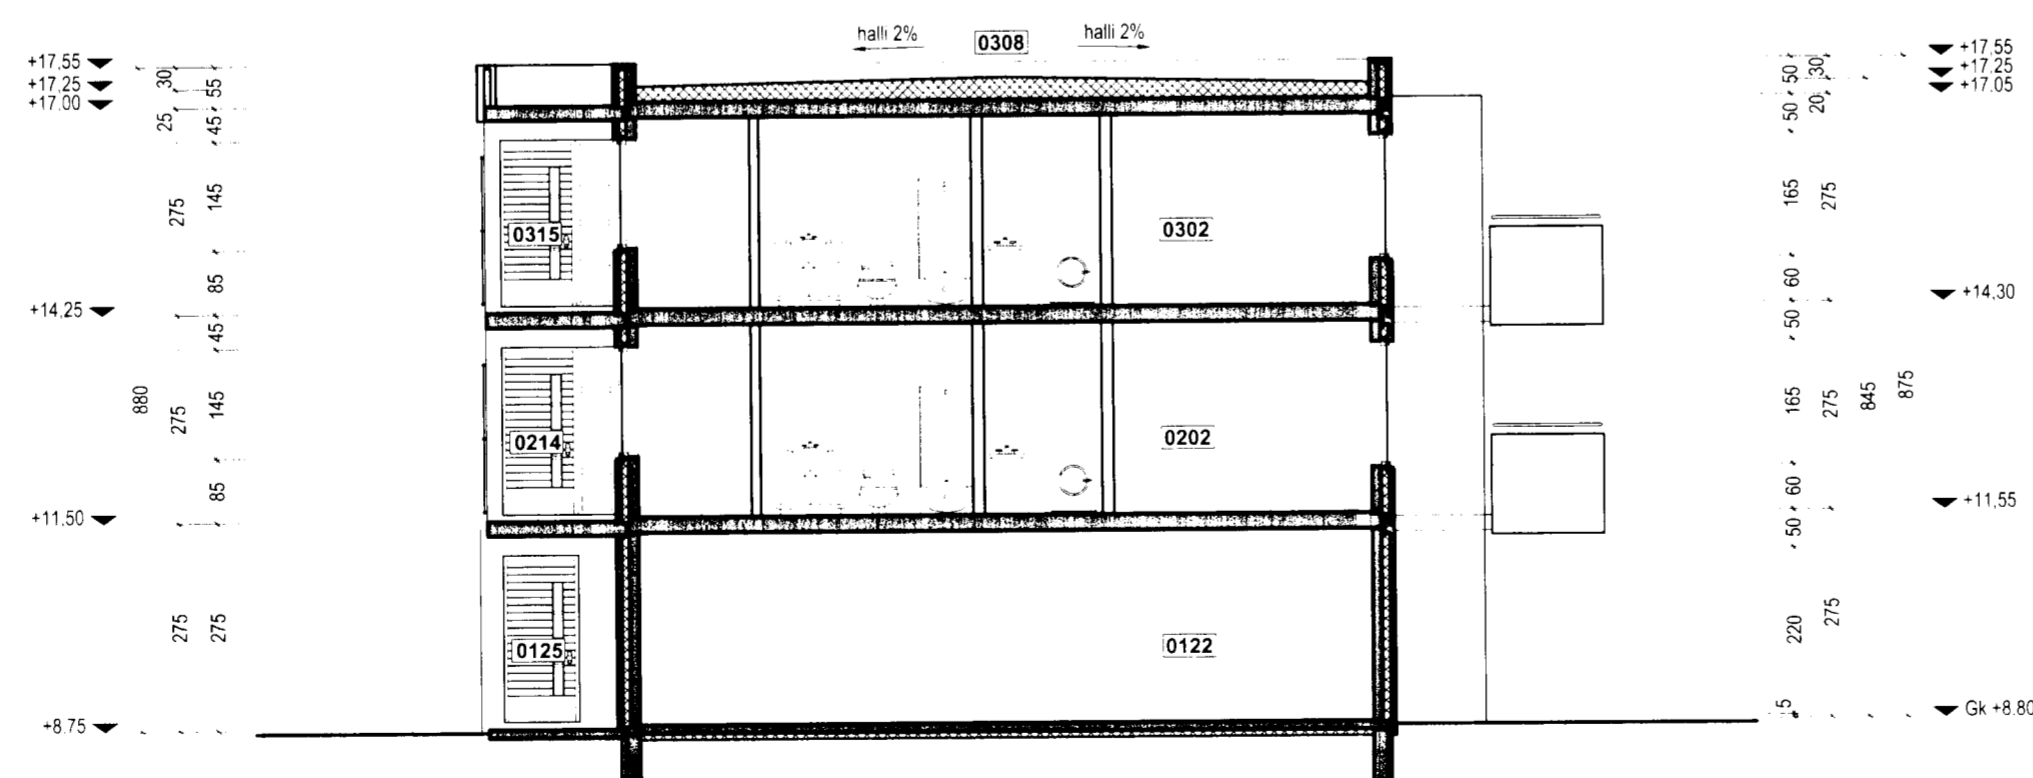

skurður C-C

TÁKN

- GN = Niðurfall
- LR = Lofttræsting
- PK = Póstkassar
- NL = Neyðarljós
- VLR = Vélknúin lofttræsting
- R = Reykskjarni
- UT = Merktur útgangur
- ♿ = Biliðstæði fyrir fatlaðra
- BO = Björgunarpop
- ♣ = Fallstigi við björgunarpop
- ☉ = Brunnaslanga
- 20 m

ELDVARNAMERKINGAR

- REI 60 = Berandi A60 eða B60 veggur
- EI 60 = A60 eða B60 veggur
- R60 = Burður í 60 mínútur, t.d. súla eða bíli
- EI30 = B30 hurð eða veggur
- EI30 CS = B30 S (reykljót og sjálflokandi)
- ER60 CS = A60 eða B60 hurð
- E30 = F30 gler
- ECS 30
- A = er óbrennanlegt efni
- B = er brennanlegt efni (t.d. timbur)

BREYTING

- A: 09.08.2004
- Breyting vegna athugasemda
- B: 02.11.2004
- Lagfæring á burðarveggjum í samræmi við verkfræði teikningar

TEIKNAD

RCM.JGE.YAI

MKV.

1:100

DAGSETNING

02.03.2005

BLAÐ

06 AF 08

LÆKJARGATA 26
HAFNARFJÖRÐUR

SKURÐUR

KRISTINN RAGNARSSON arkitekt EHF.

KRISTINN RAGNARSSON - Kt. 120944.2669 - t11kristinn@simnet.is
TEIKNISTOFAN SMÍÐJUVÉGI 11 - 200 KÖPAVOGI - ÍSLAND - S. 564.2255 - FAX 544.4225