




VARDANDI EINIINGAR Í HÖNN:
 Einingar skulu vinnuáhrif styrk ákvaðið í byggingarreglugerð og skal sýfrísking um það liggja fyrir hjá byggingarfulltrúa áður en þær koma á byggingarstað.
 Húsi með einingum án vatnanna fái ekki fjórhaldsvatn.

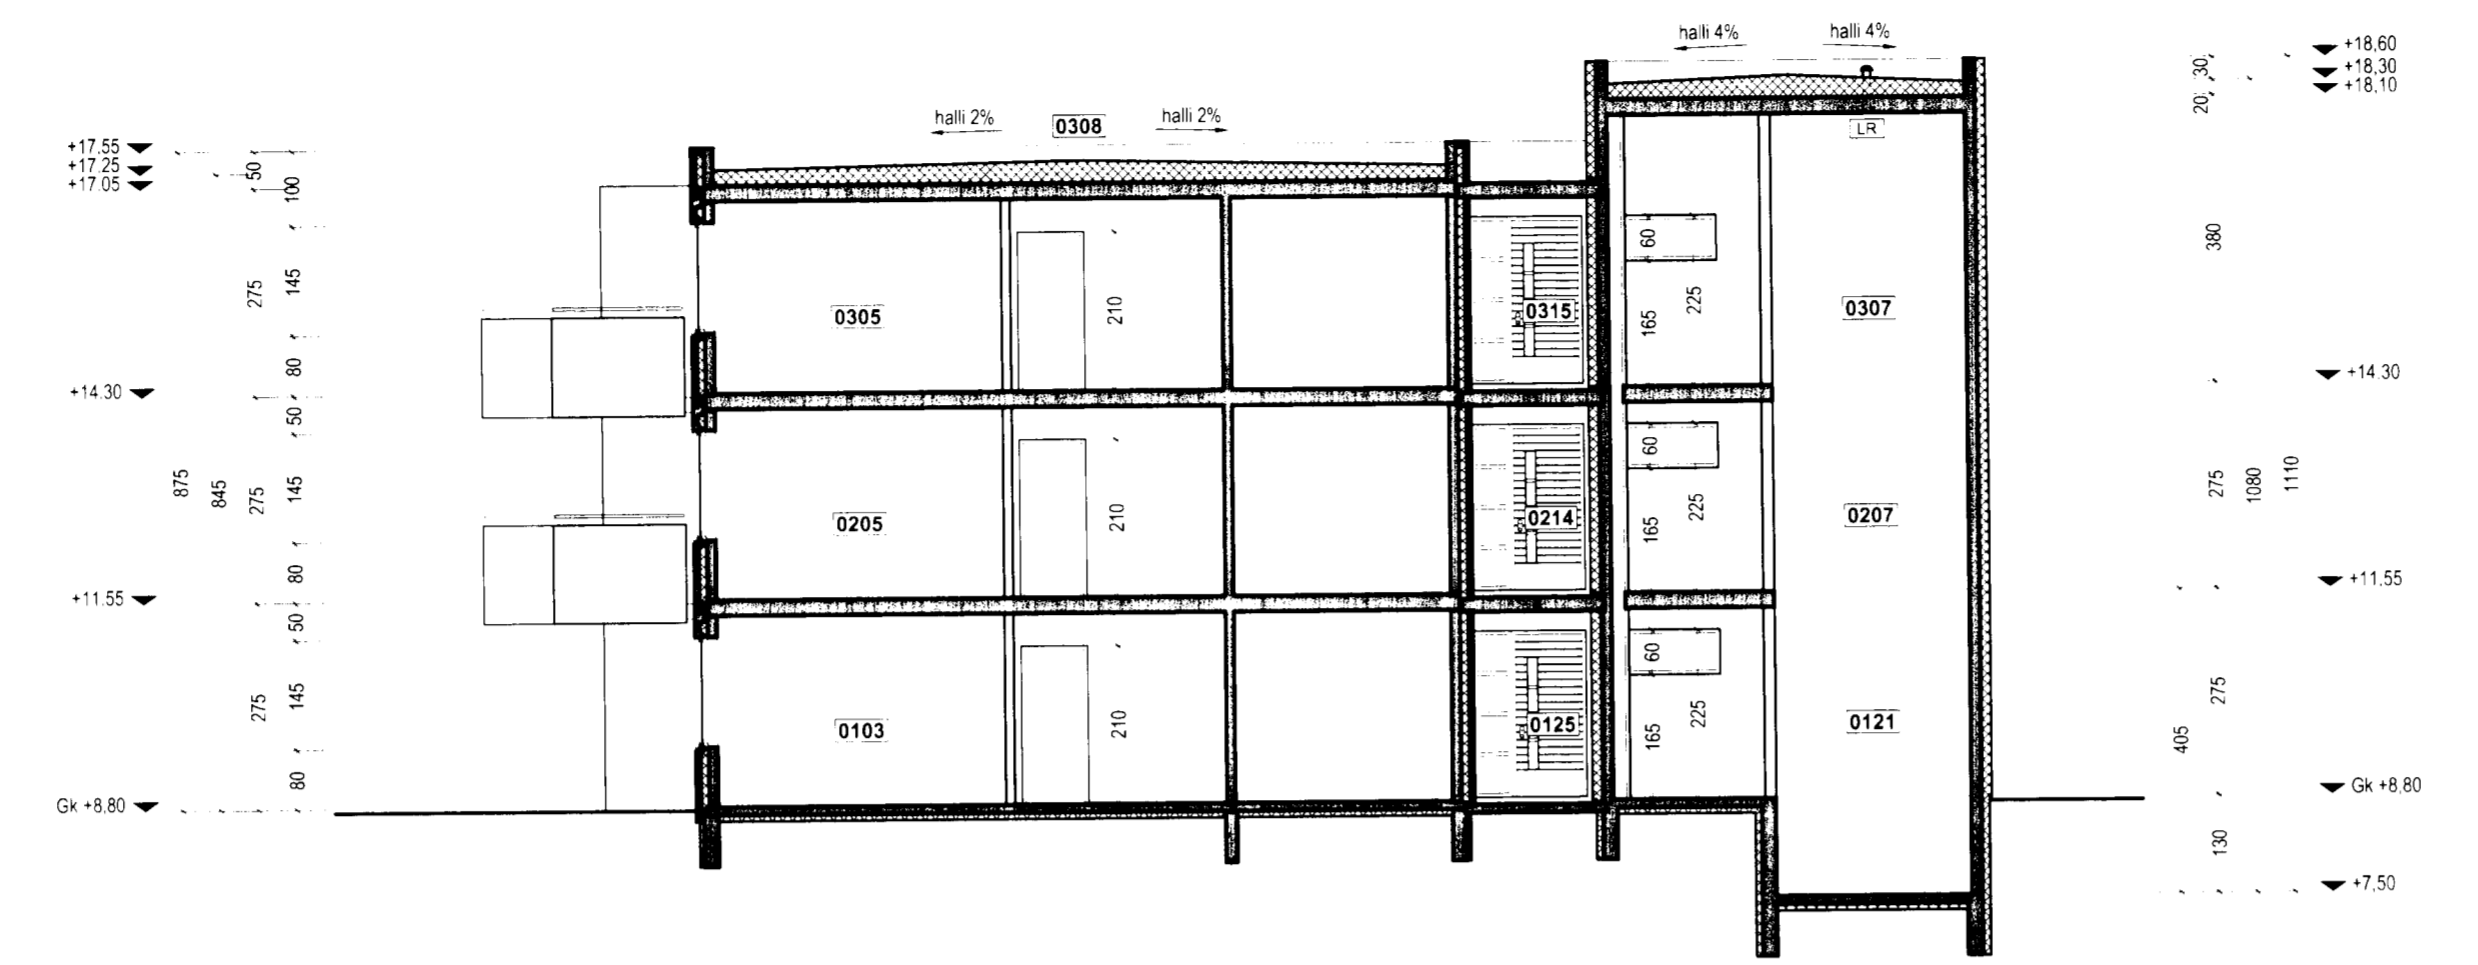

skurður A-A

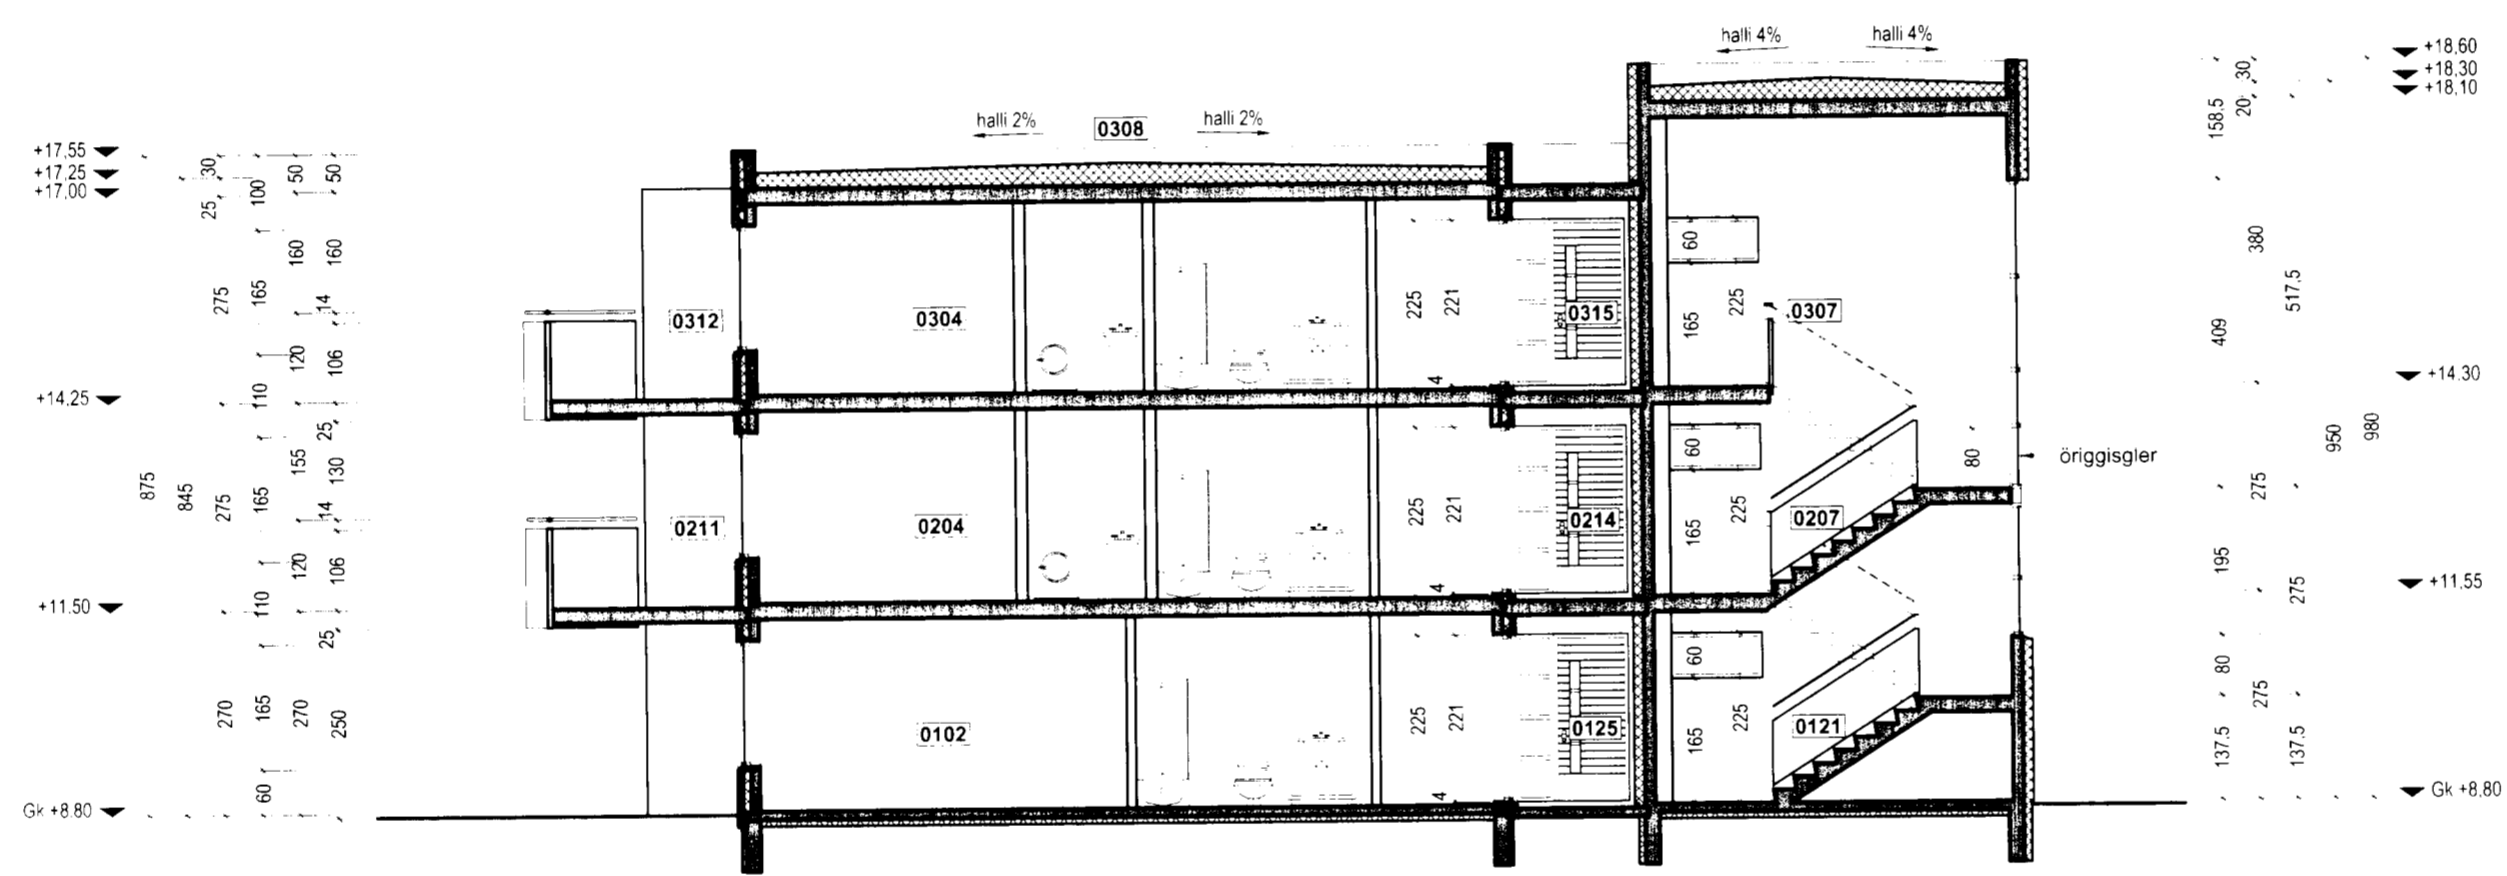

skurður B-B

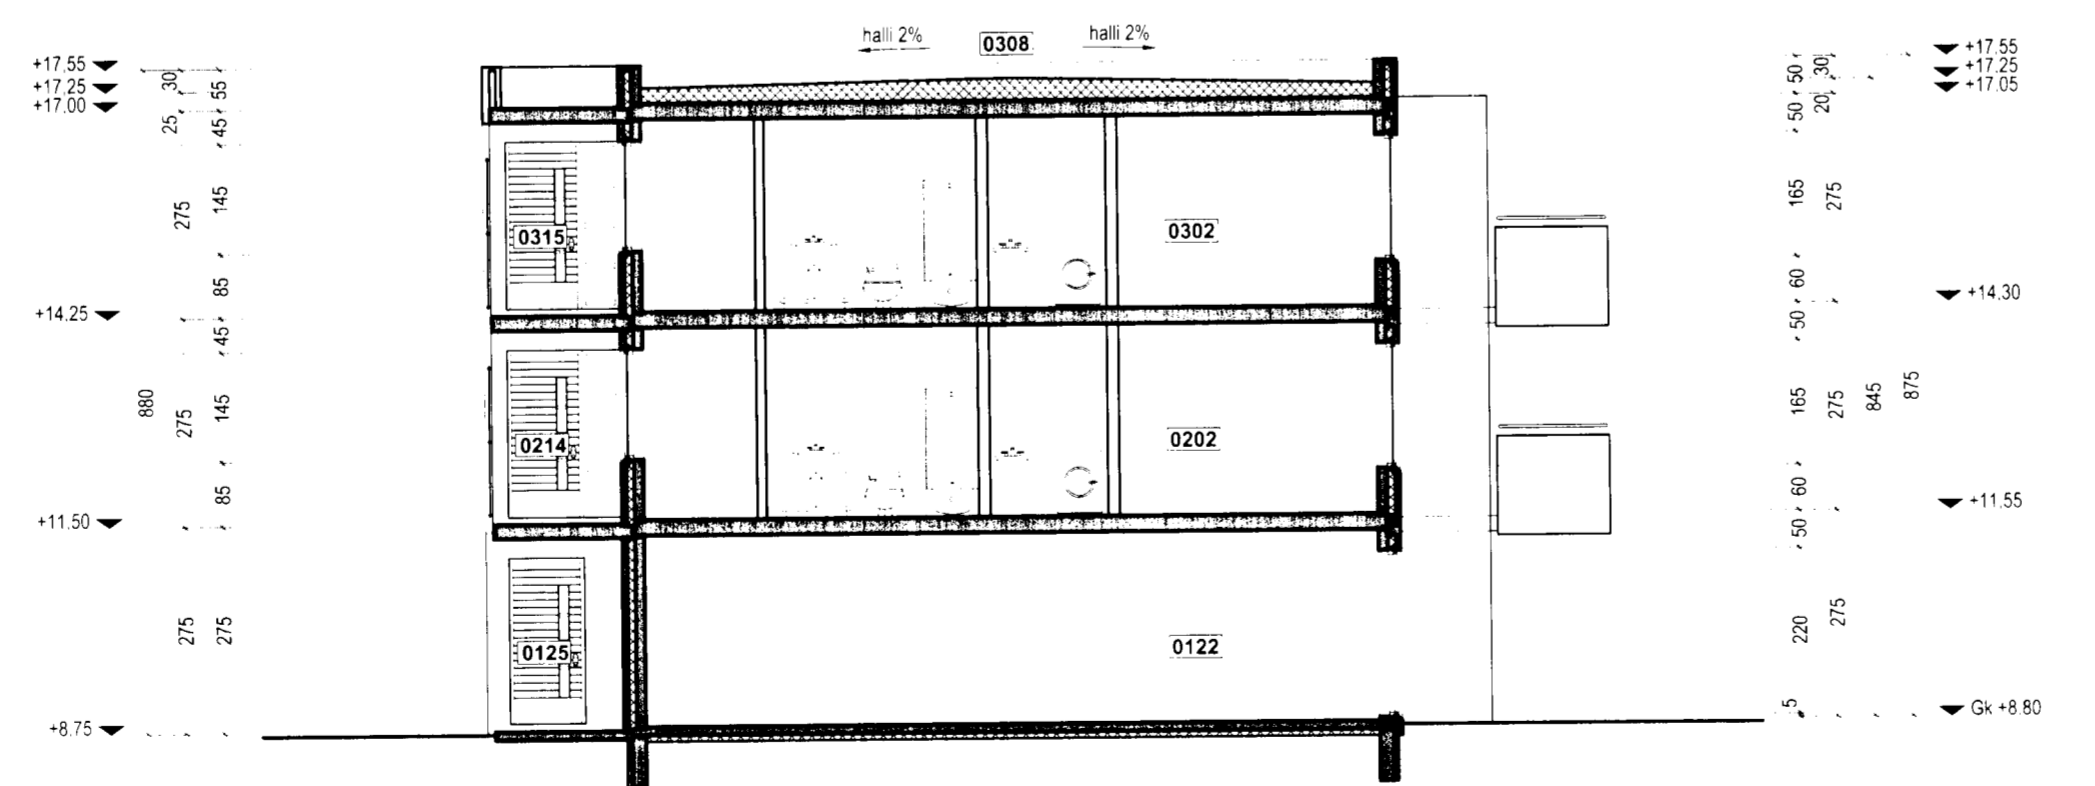

skurður C-C

TÁKN

- GN = Niðurfall
- LR = Loftþræsting
- PK = Póstkassar
- NL = Neyðarfjós
- VLR = Vélknúin loftþræsting
- R = Reykkyrnjar
- ÚT = Merktur útgangur
- ♿ = Blástæði fyrir fatlaðra
- BO = Björgunarpop
- ▶ = Fellið stigi við björgunarpop
- ⊙ = Brunnaslónga

ELDVARNAMERKINGAR

- REI 60 = Berandi A60 eða B60 veggur
- EI 60 = A60 eða B60 veggur
- R60 = Burður í 60 mínútur, t.d. súla eða stól
- EI30 = B30 hurð eða veggur
- EI30 CS = B30 S (reykþétt og spjallkandi)
- EI60 CS = A60 eða B60 hurð
- E 30 = F30 gler
- ECS 30
- A = er óbrennanlegt efni
- B = er brennanlegt efni (t.d. timbur)

BREYTING

- A: 09.08.2004
- Breyting vegna athugasemda
- B: 02.11.2004
- Lagfæring á burðarveggjum í samræmi við verkfræði teikningar

TEIKNAD

RCM.JGE.YAI

MKV.

1:100

DAGSETNING

13.07.2004

BLAD

6 AF 8

LÆKJARGATA 28
 HAFNARFJÖRÐUR

SKURÐUR

KRISTINN RAGNARSSON arkitekt EHF.

KRISTINN RAGNARSSON - Kt. 120944.2669 - 111kristinn@simnet.is
 TEIKNISTOFAN SMÍÐJUVEGI 11 - 200 KÖPAVOGI - ÍSLAND - S. 564 2255 - FAX 544 4225