



# JÁRNBENT STEYPA Innveggjaeiningar 1:20

Innveggur IV.1.6.28  
Hliðarmynd 1:20

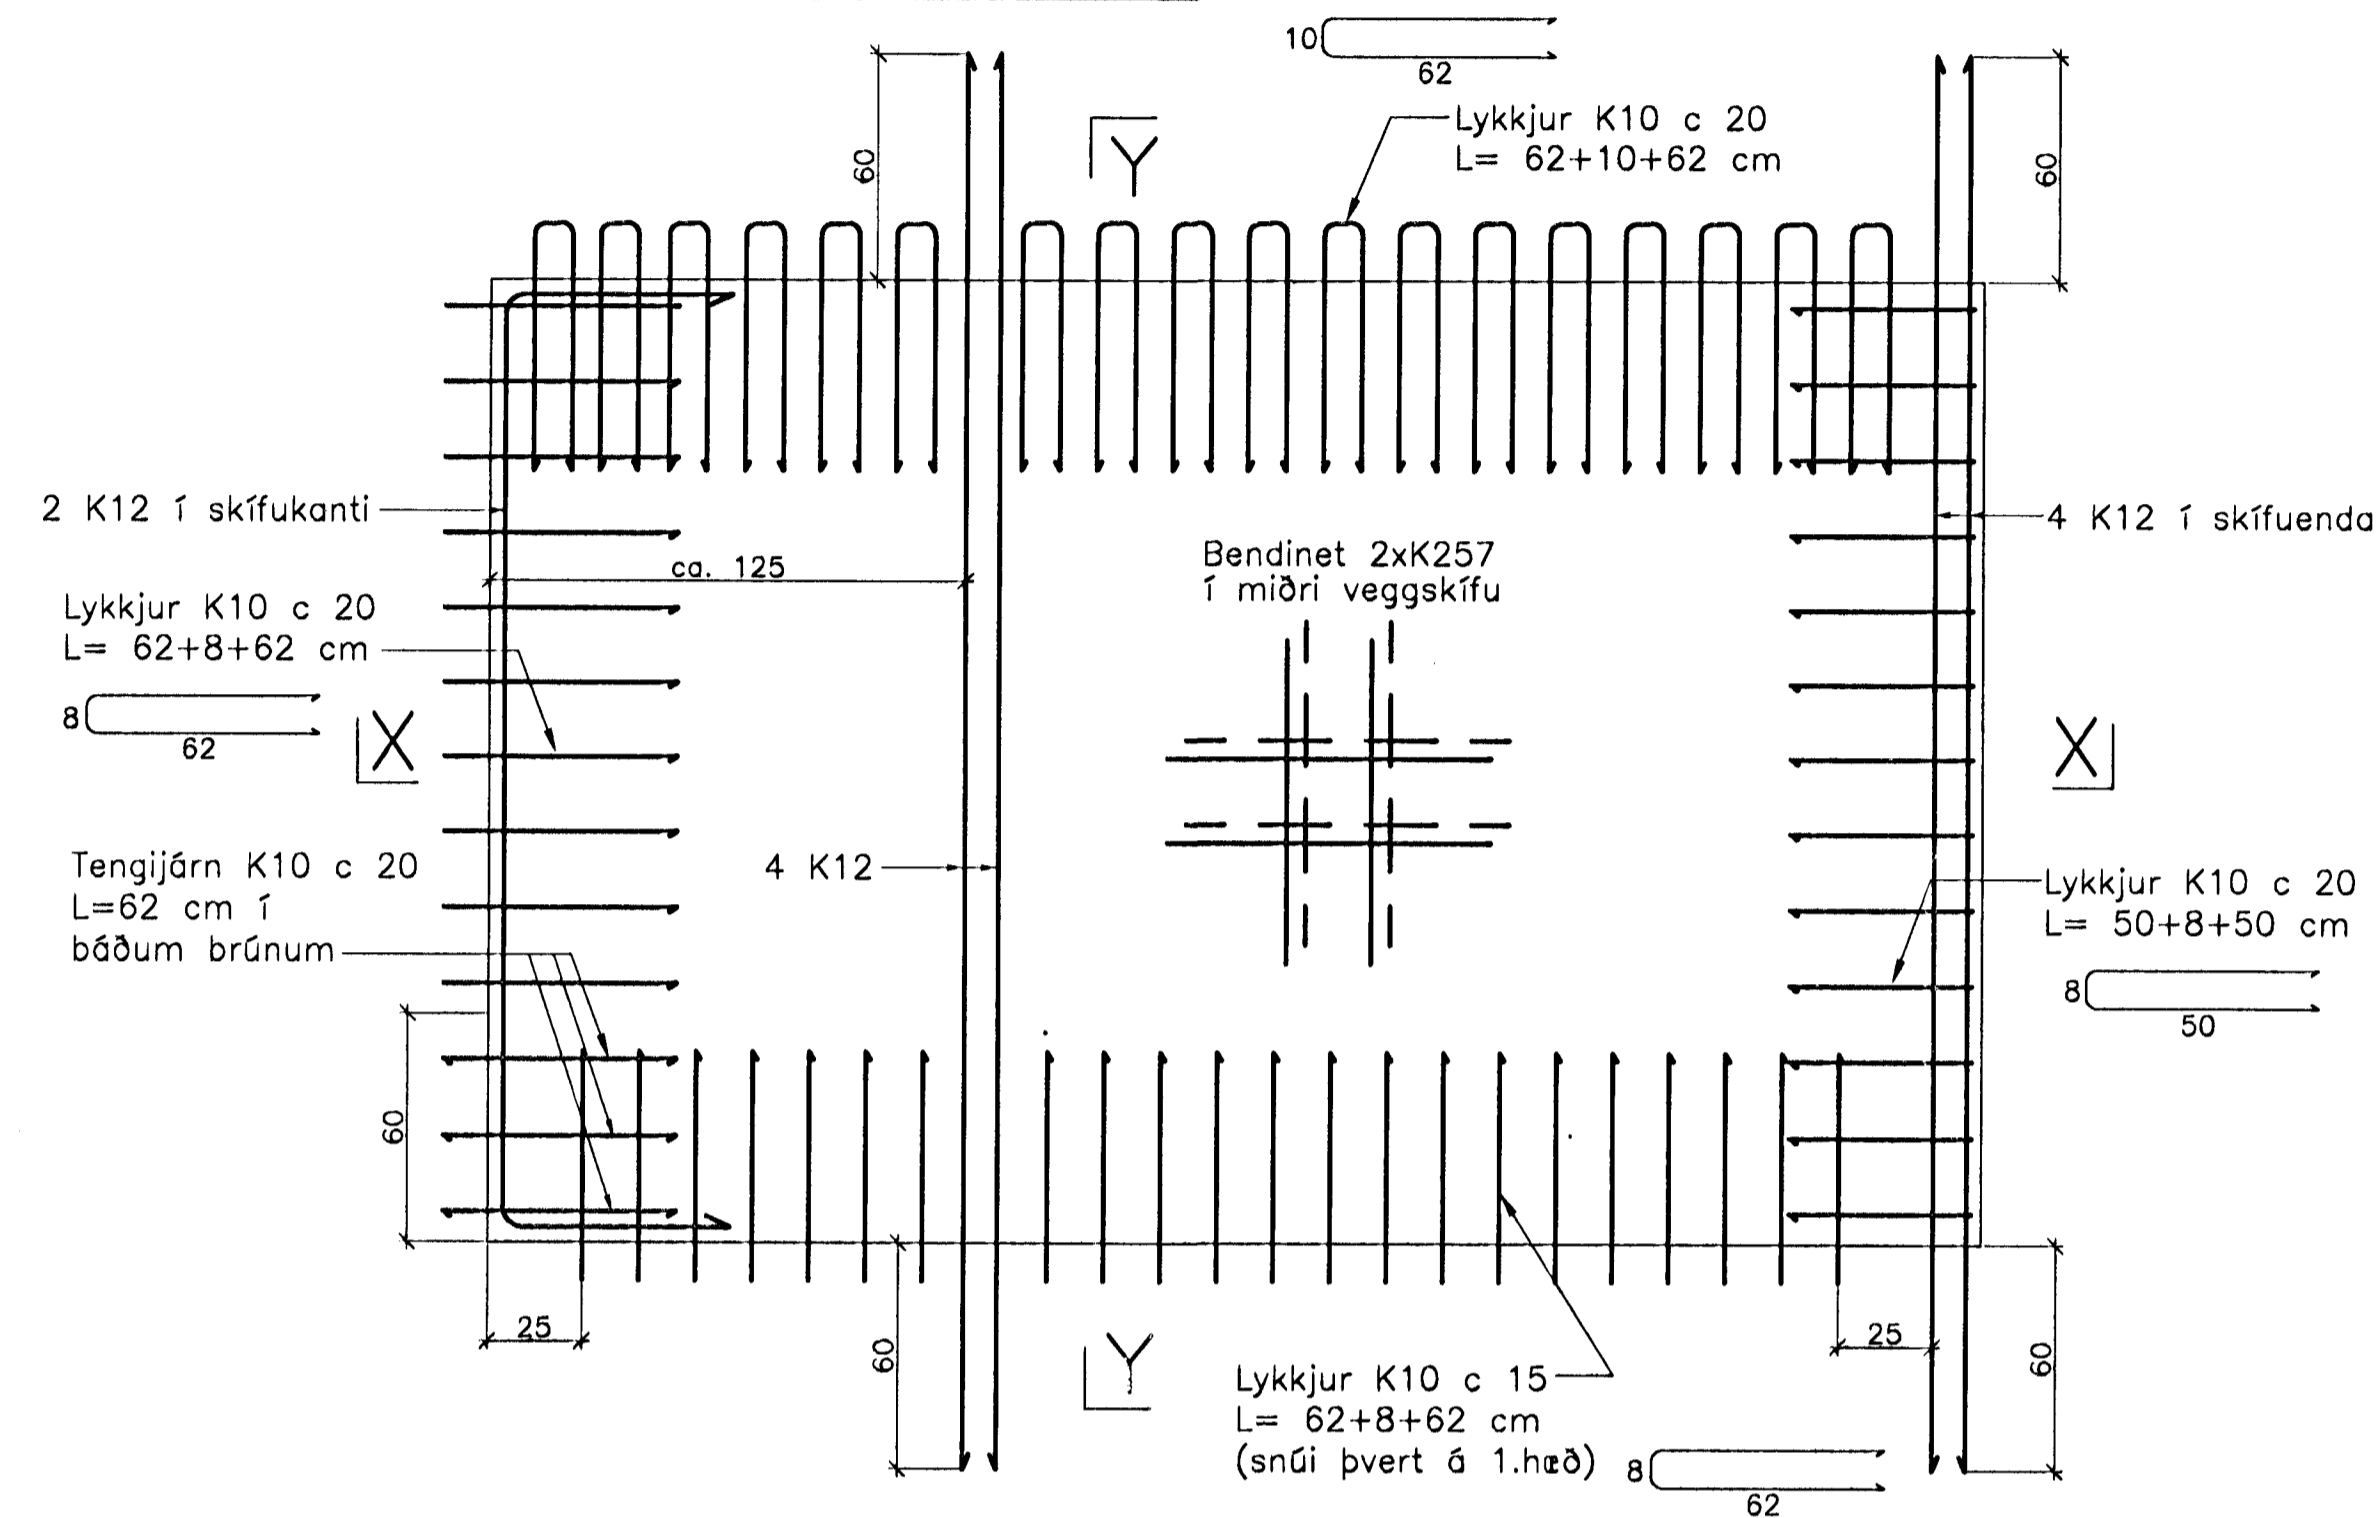


Snið Y-Y

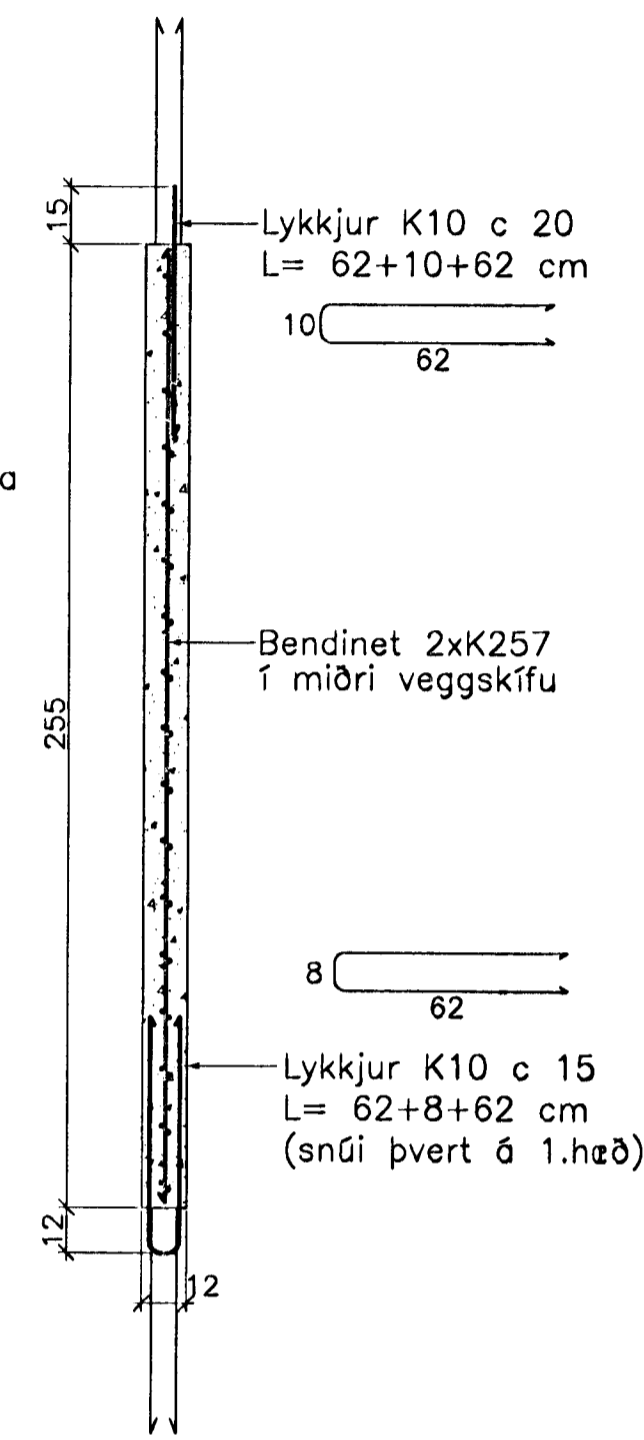


Innveggur IV.1.7.28 ekki til

Snið X-X

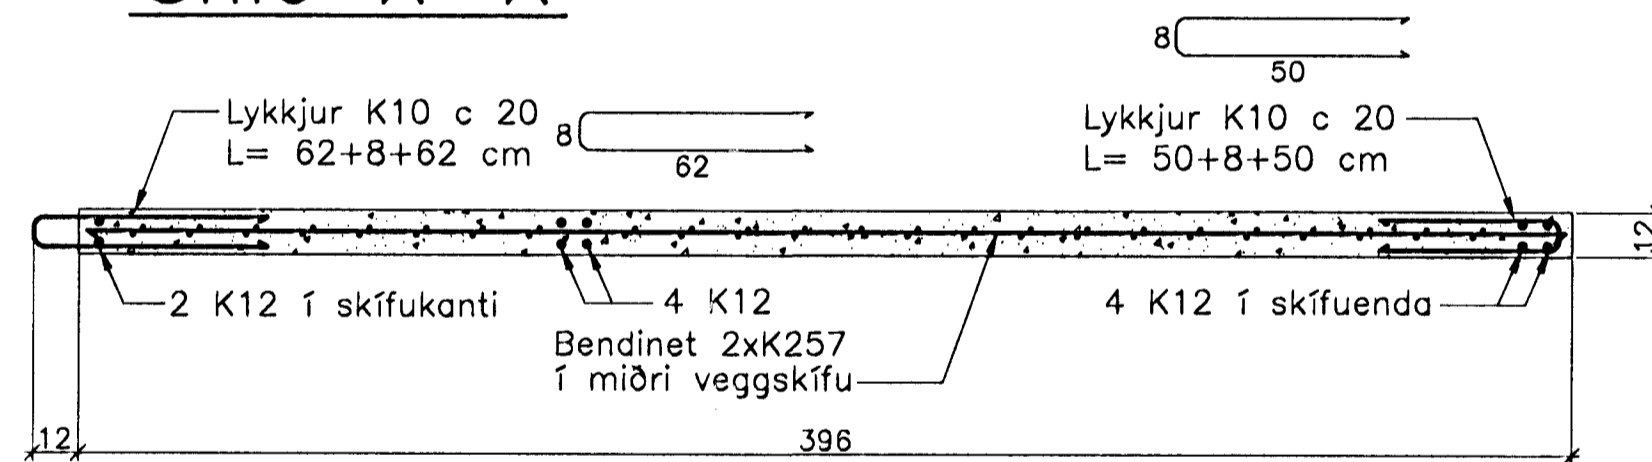

Athuga þarf sérstaklega staðsetningu lóðréttu K12 járnanna upp úr einingum, þar sem loftaplötturnar sitja 3 cm inn á veggjum beggja megin frá.

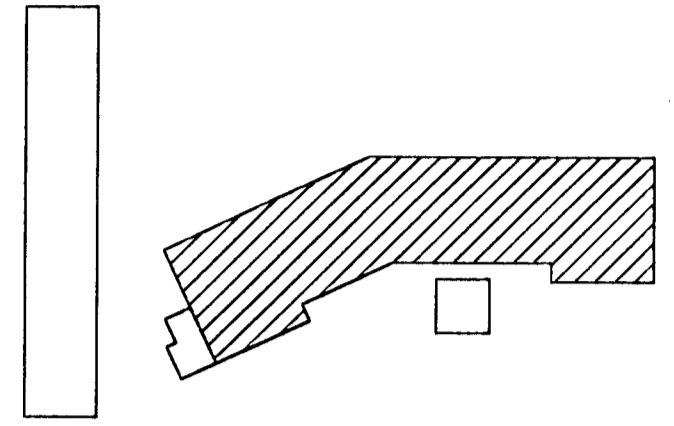

Breytingar:


Sambykkt þann  
02 MAÍ 2005  
Byggingafulltrúiinn í Hafnarfirði  
Eh. Sigurbjartur Halldórsson

TEIKNISTOFAN  
ÓDINSTORGÍ

Verkefni: Lækjargata 28 Hafnarfirði  
Heiti: Járn bent steypa: Innveggjaeiningar á 1. hæð

Hönnun: Vífill Oddsson verkfræðingur  
*Vífill Oddsson*  
1012 37 3629

VÍFILL ODDSSON VERKFRÆÐINGUR  
kt. 101237-3629 FVFI - FRV  
ÓDINGSGÖTU 7 REYKJAVÍK FAX: 510-2201  
SIMI: 510-2200

M. 1:20  
R. V.O./K.S.G.  
T. K.S.G.  
Dags. mars 2005 Nr. 968-1-18