JÁRNBENT STEYPA
Innveggjaeiningar 1:20

Innveggur IV.2.10.28
Innveggur IV.3.10.28
Hliðarmynd 1:20

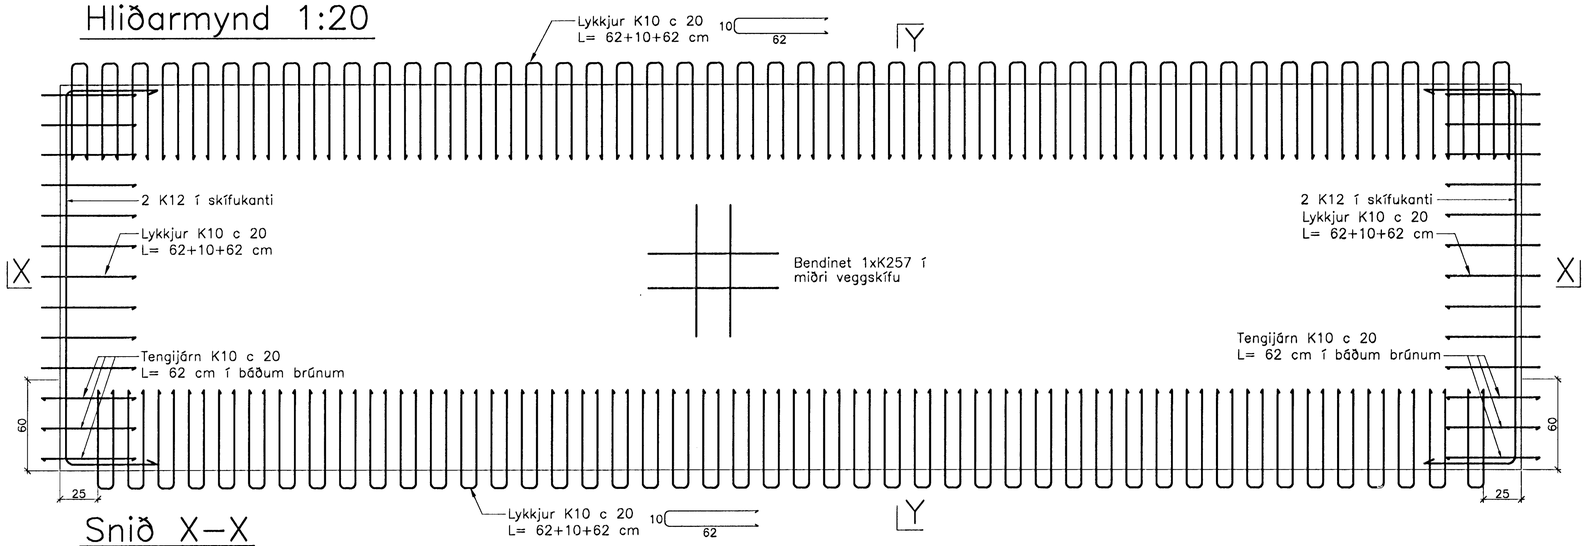

Snið Y–Y

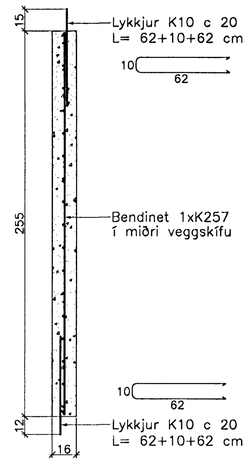

Snið X–X

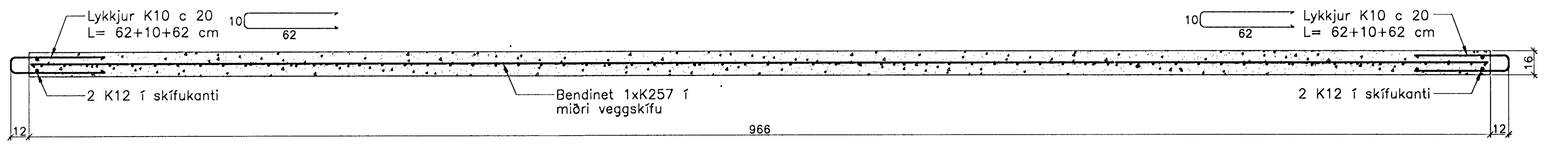

Innveggur IV.2.11.28
Innveggur IV.3.11.28
Hliðarmynd 1:20

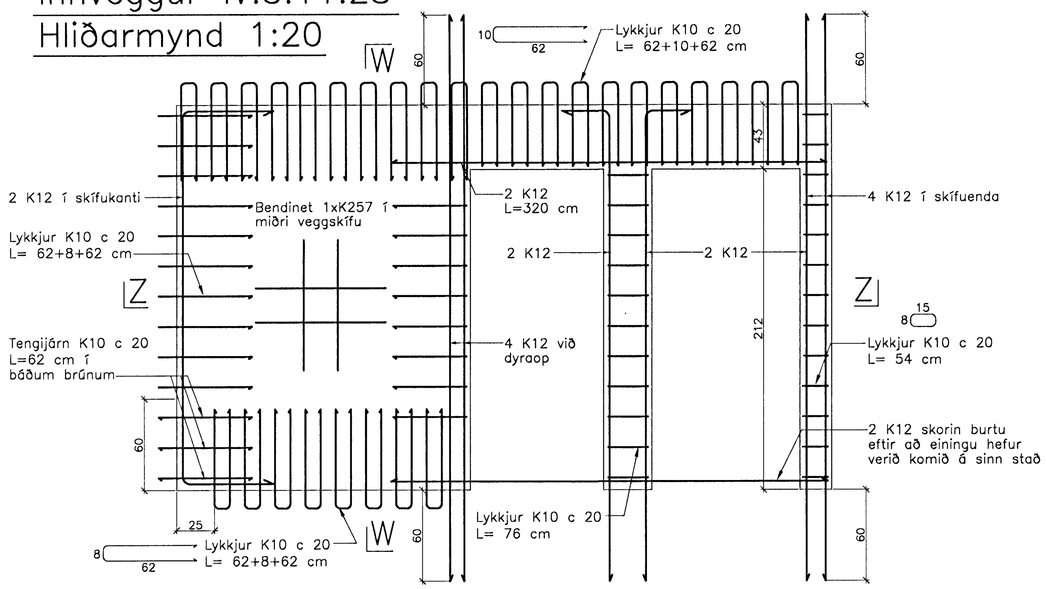

Snið W–W

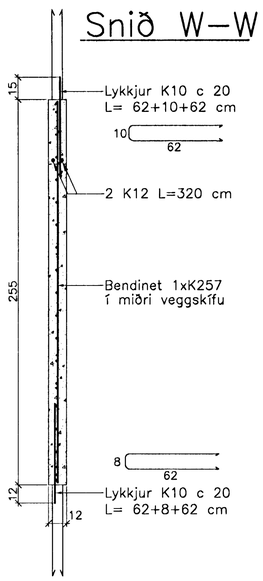

Snið Z–Z

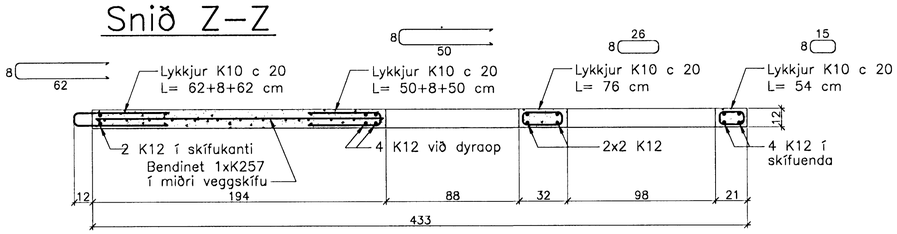

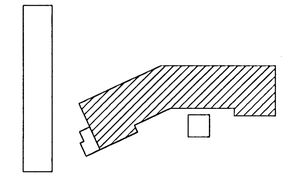

Breytingar:

Samþykkt þann
02 MAI 2005
Byggingafulltrúinn í Hafnarfirði
F.h. Sigurbjartur Halldórsson

TEIKNISTOFAN ÓÐINSTORGI

Verkefni: Lækjargata 28 Hafnarfirði

Heiti: Járnbent steypa: Innveggjaeiningar á 2. og 3. hæð

Hönnun: Vífill Oddsson verkfræðingur
Vífill Oddsson
101237 3629

VÍFILL ODDSSON — VERKFRÆÐINGUR
kt. 101237–3629 — FVFÍ – FRV
SÍMI: 510–2200
ÓÐINSGÖTU 7 REYKJAVÍK — FAX: 510–2201

M. 1:20
R. V.O./K.S.G.
T. K.S.G.
Dags. mars 2005 Nr. 968–1–52