



JÄRNBENT STEYPA

Lyftu- og stigahúseiningar 1:20


Stigahús LV.2.3.28
Hliðarmynd 1:20

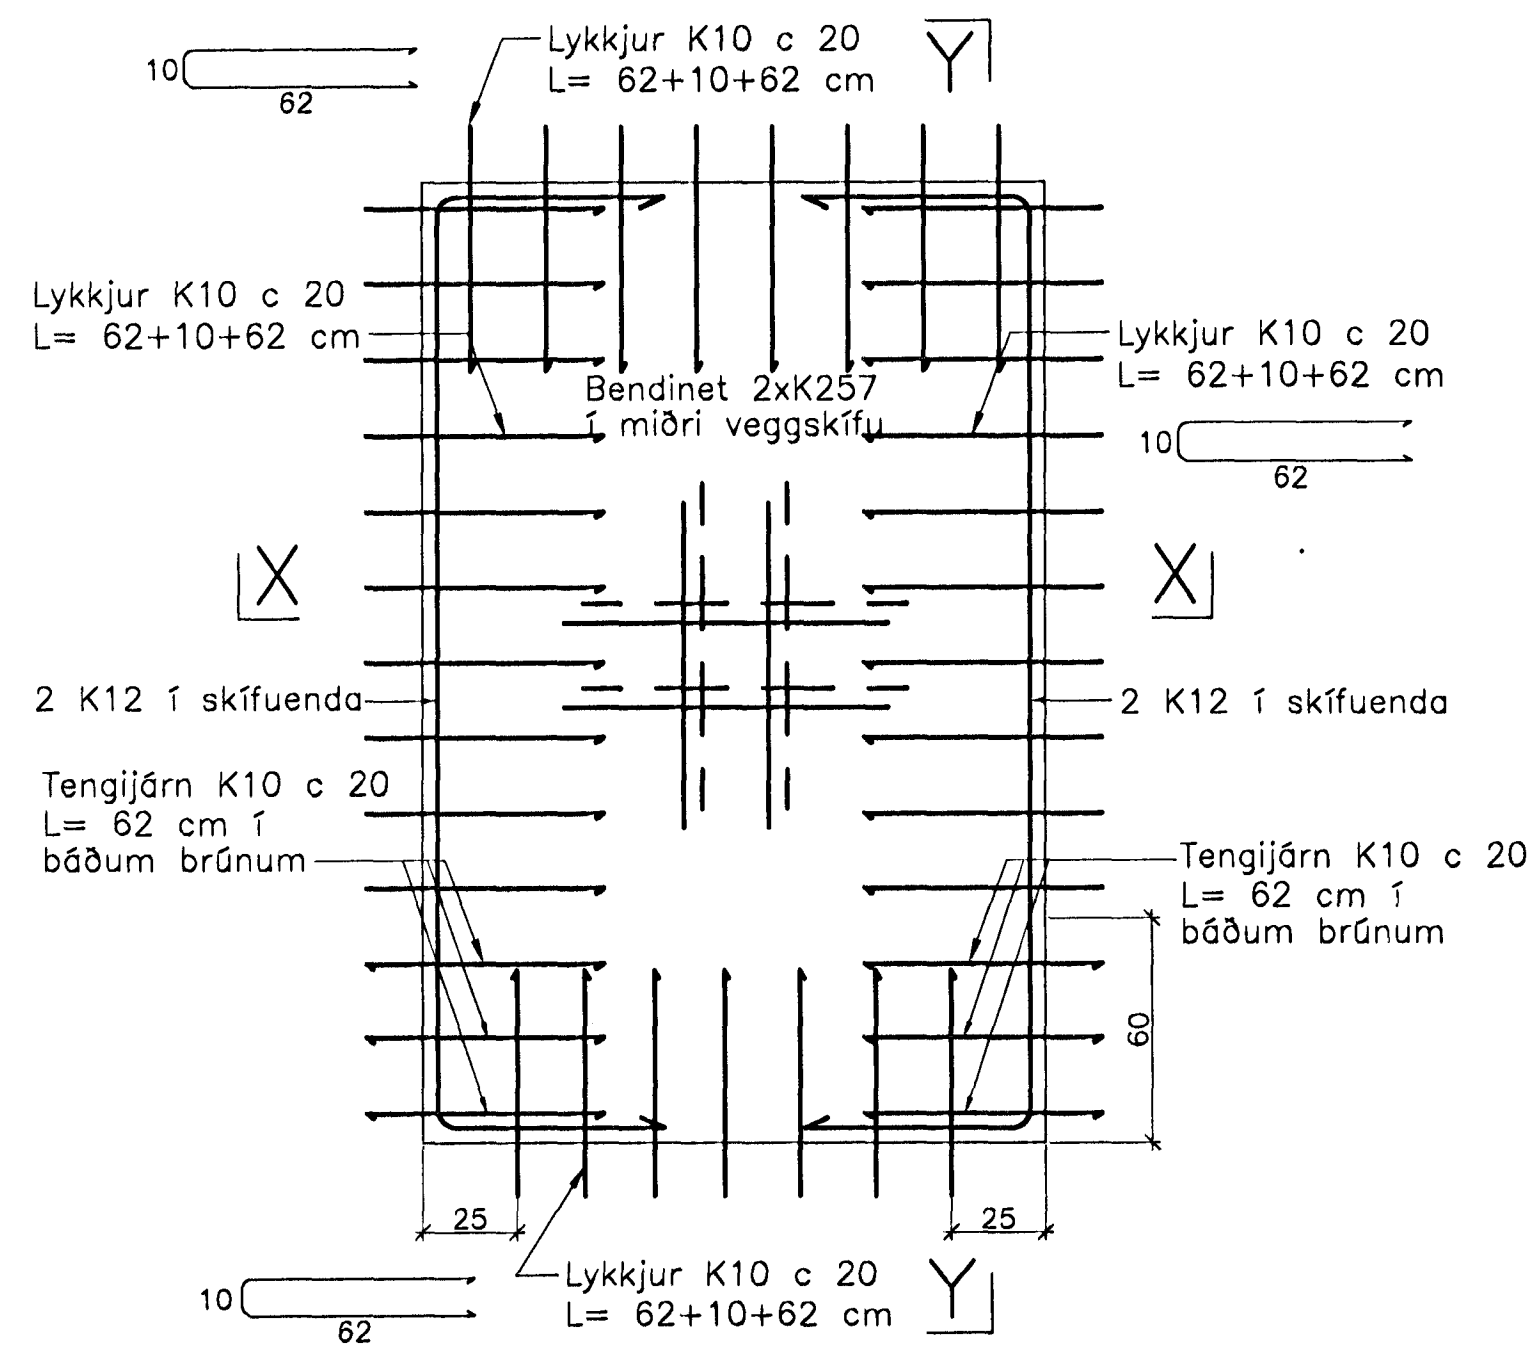


Snið X-X

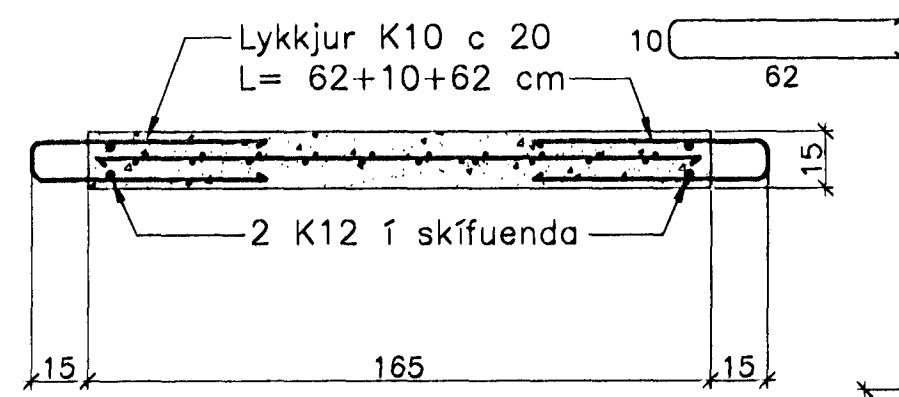


Snið Y-Y

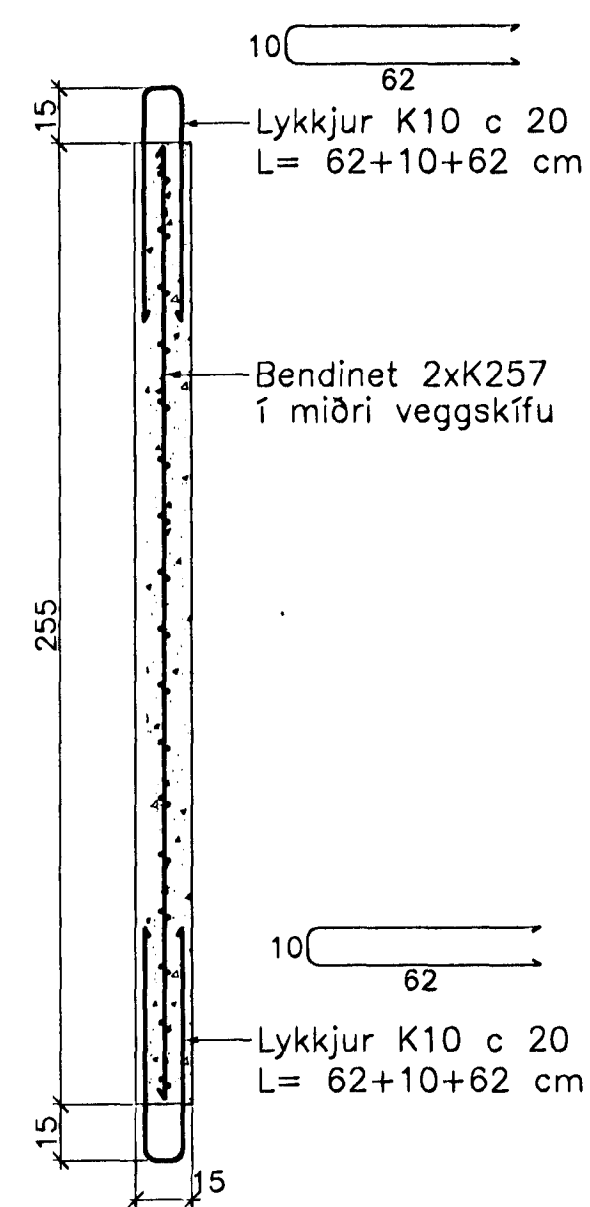


Stigahús LV.2.4.28
Hliðarmynd 1:20

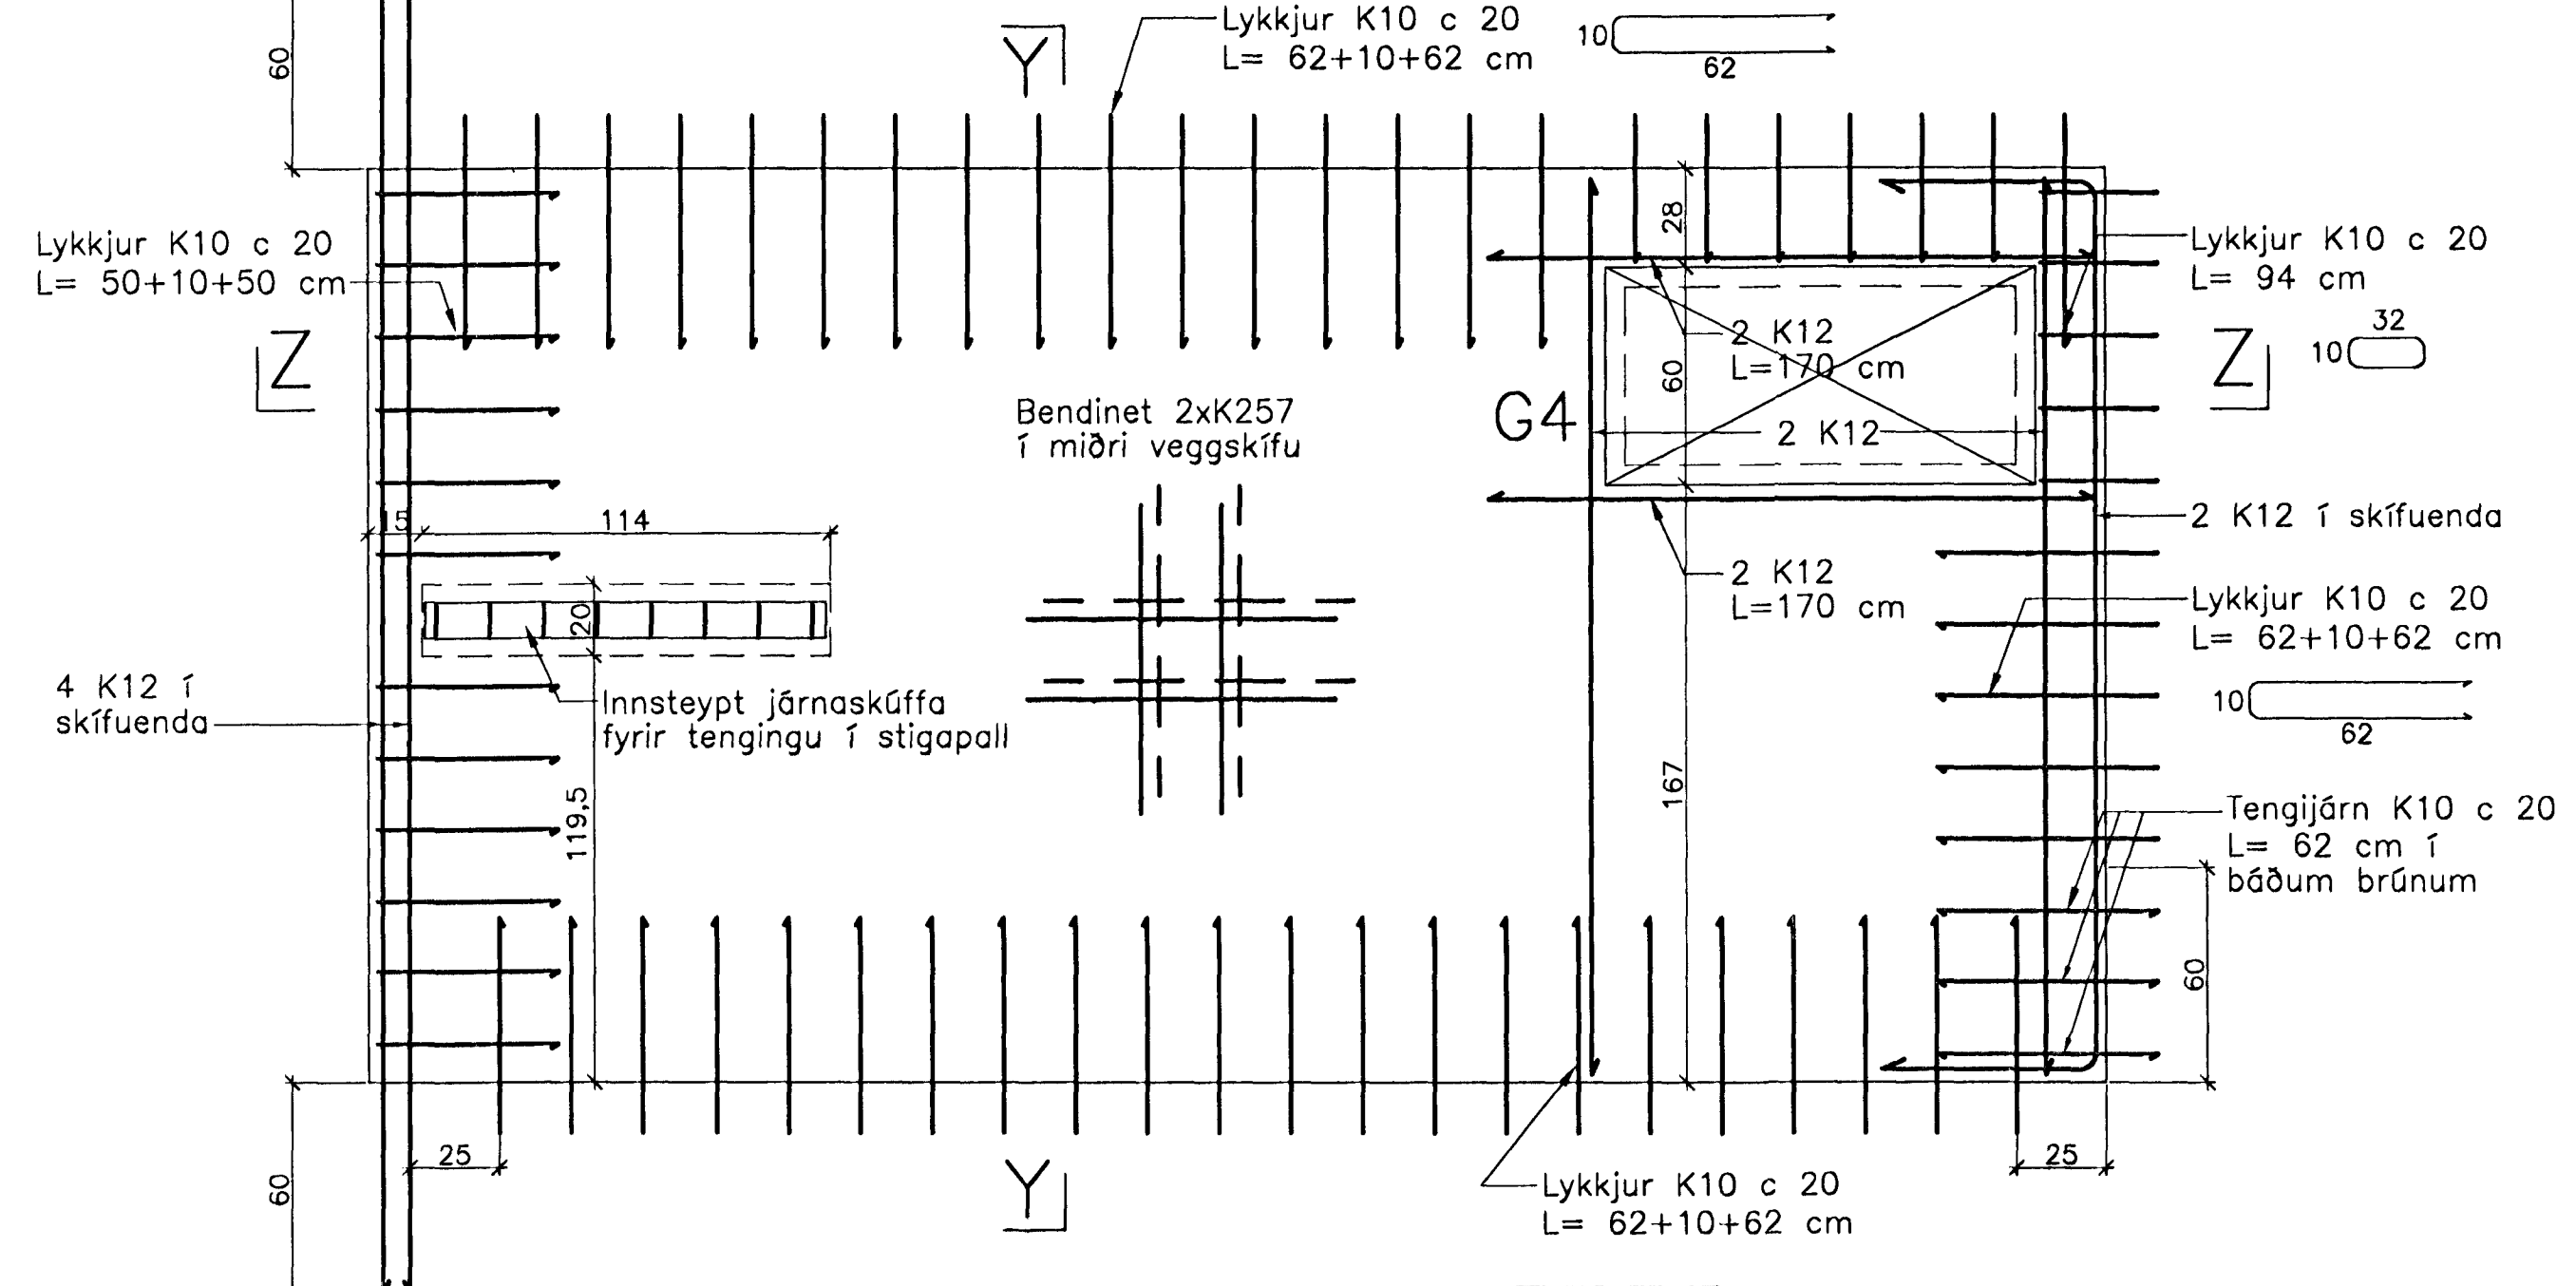



Snið Z-Z

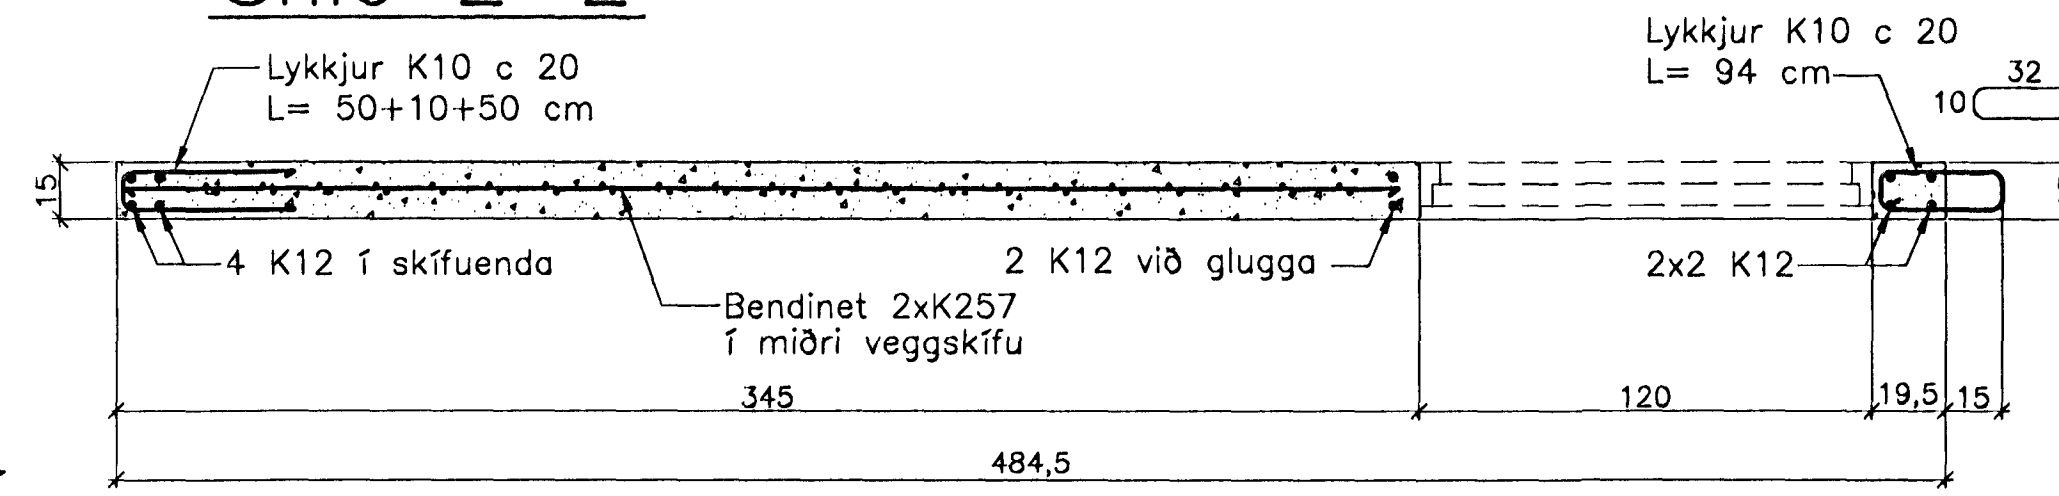

Stigahús LV.2.5.28
Hliðarmynd 1:20

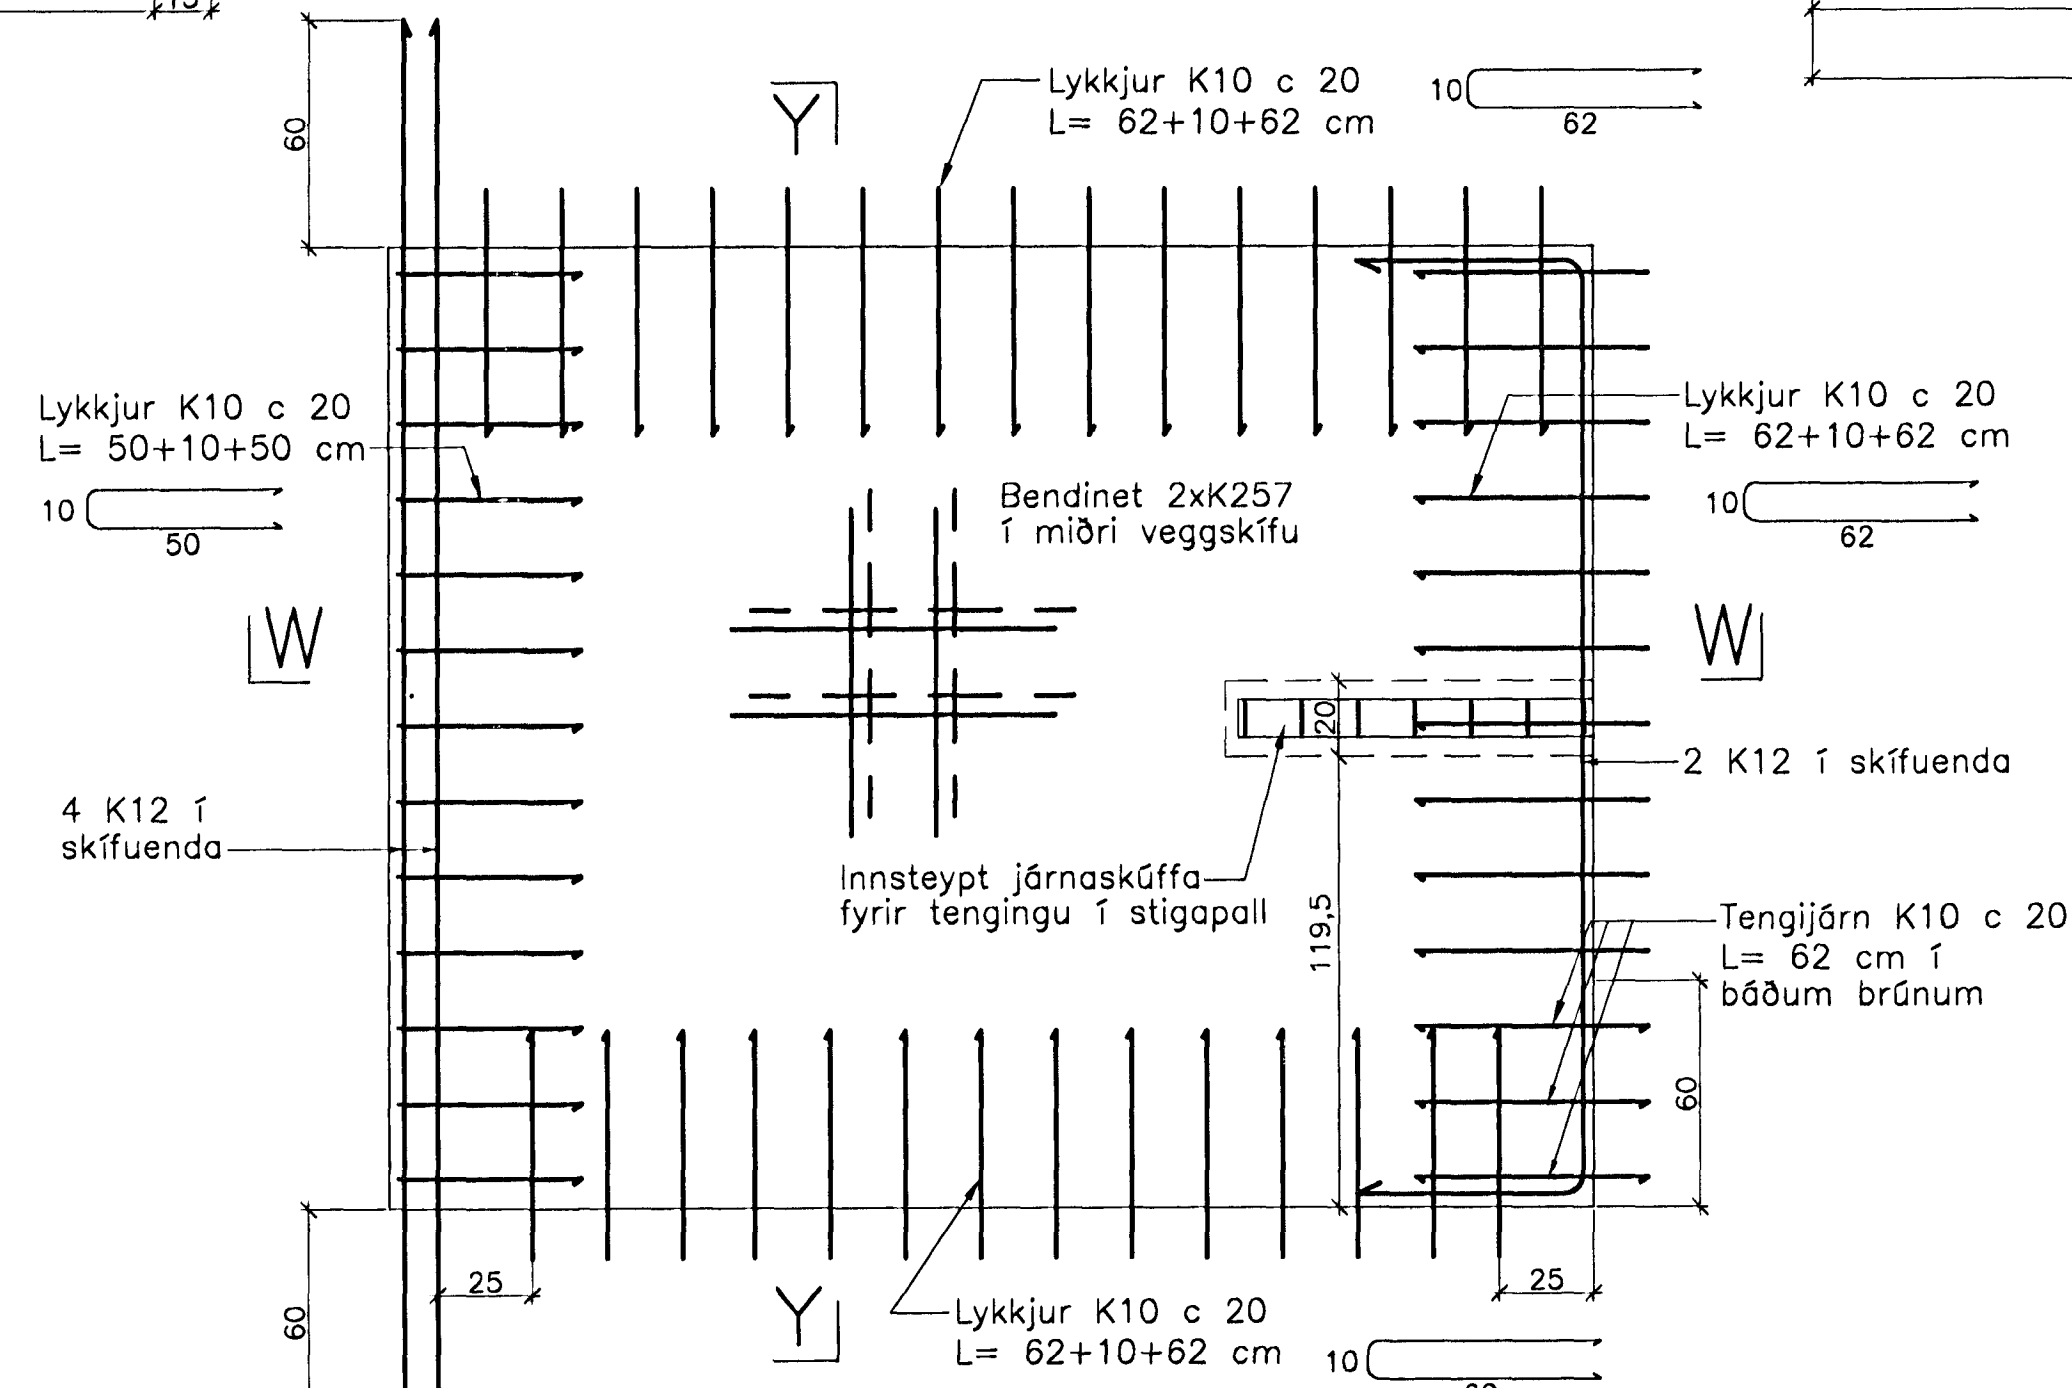

Snið W-W

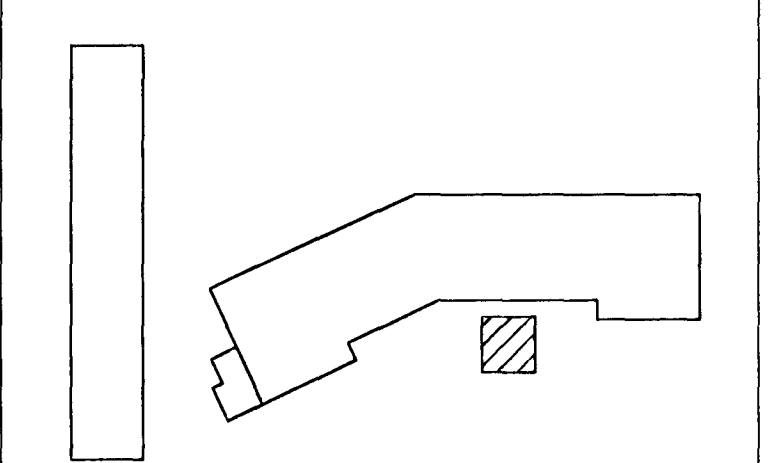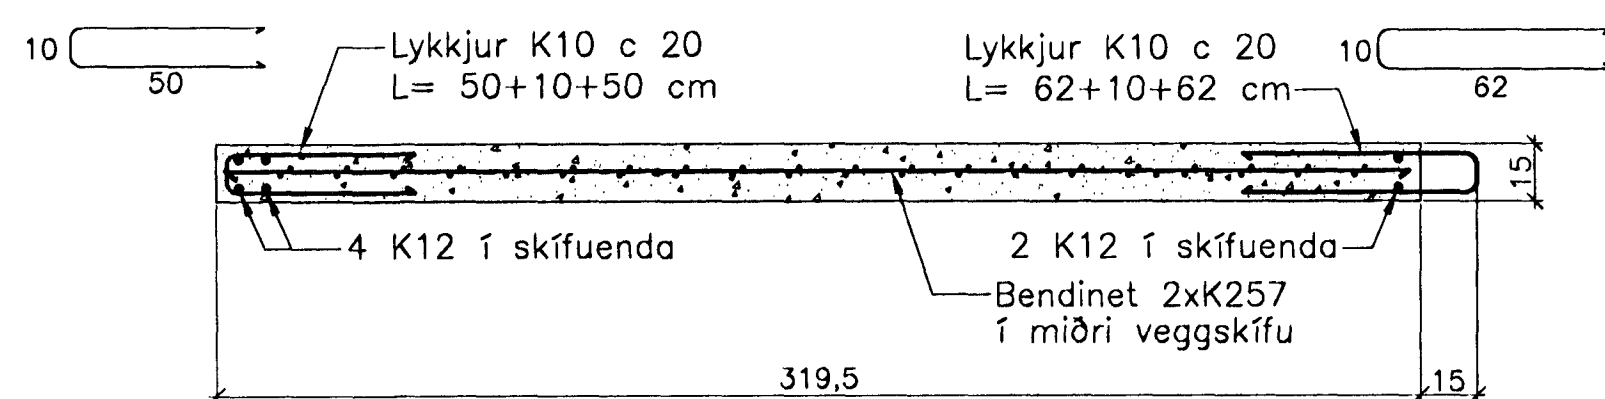

Breytingar:

Samþykkt þann
02 MAÍ 2005
Byggingafulltrúinn í Hafnarfirði
Eh. Sigurbjartur Halldórsson

TEIKNISTOFAN
ÓDINSTORGI

Verkefni: Lækjargata 28 Hafnarfirði

Heiti: Jærnbent steypa: Lyftu- og stiga-
húseiningar á 2. hæð

Hönnun: Vífill Oddsson verkfræðingur
V. Oddsson
101237 3629

VÍFILL ODDSSON VERKFRÆÐINGUR
kt. 101237-3629 FVFI - FRV
SIMI: 510-2200
ÓDINGSGÖTU 7 REYKJAVÍK FAX: 510-2201

M. 1:20
R. V.O./K.S.G.
T. K.S.G.
Dags. mars 2005 Nr. 968-1-57