



JÄRNBENT STEYPA Útveggjæiningar 1:20

Útveggur ÚV.2.13.28 Hliðarmynd 1:20

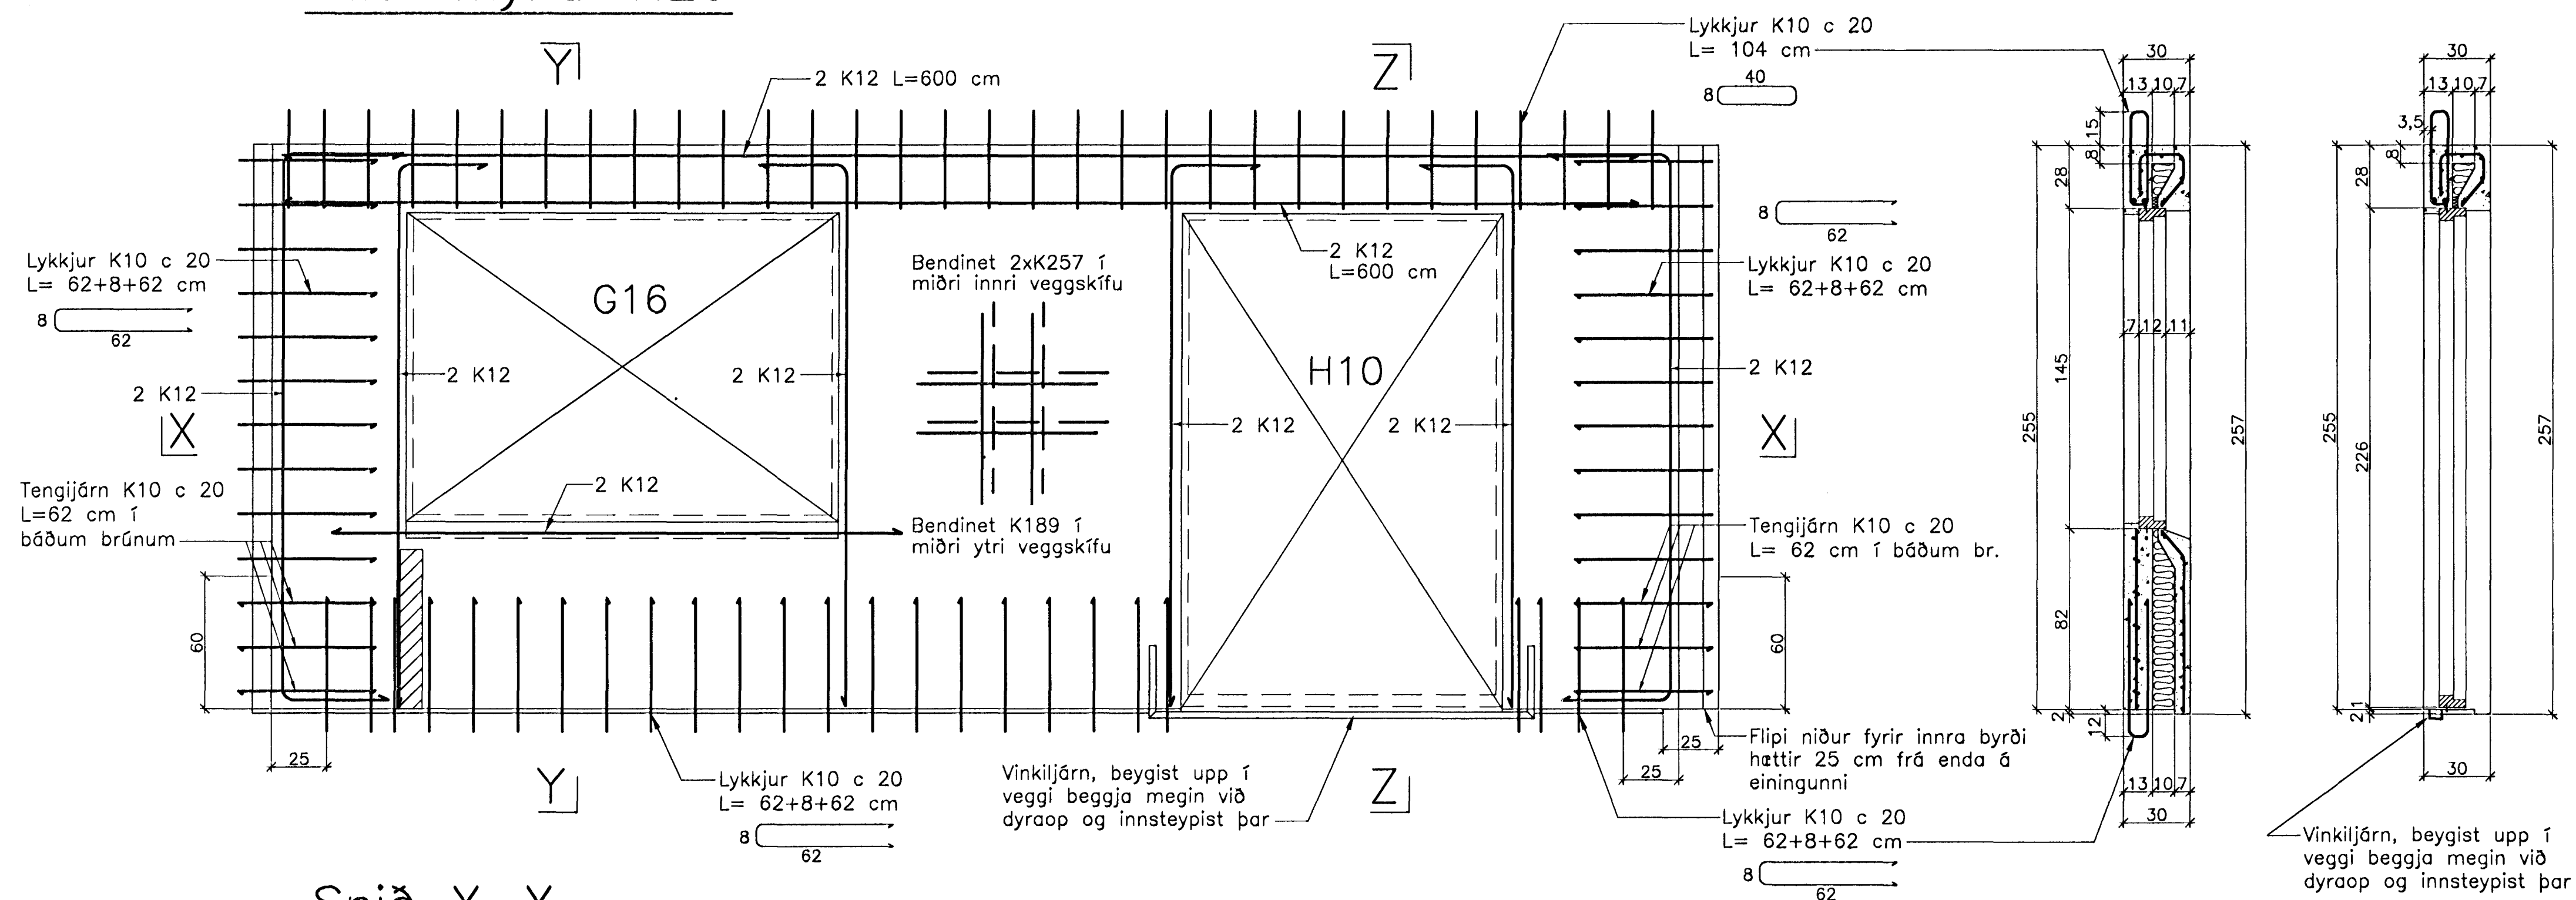


Snið Y-Y Snið Z-Z


Snið X-X

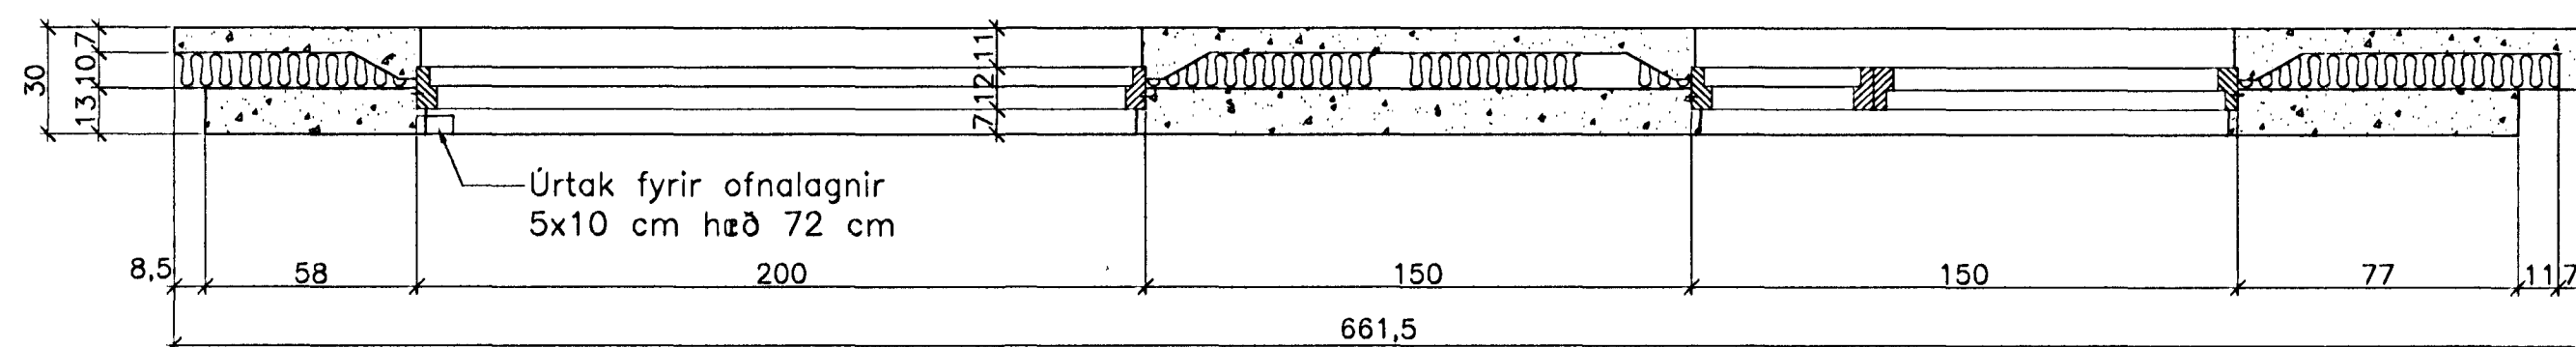

Snið X-X

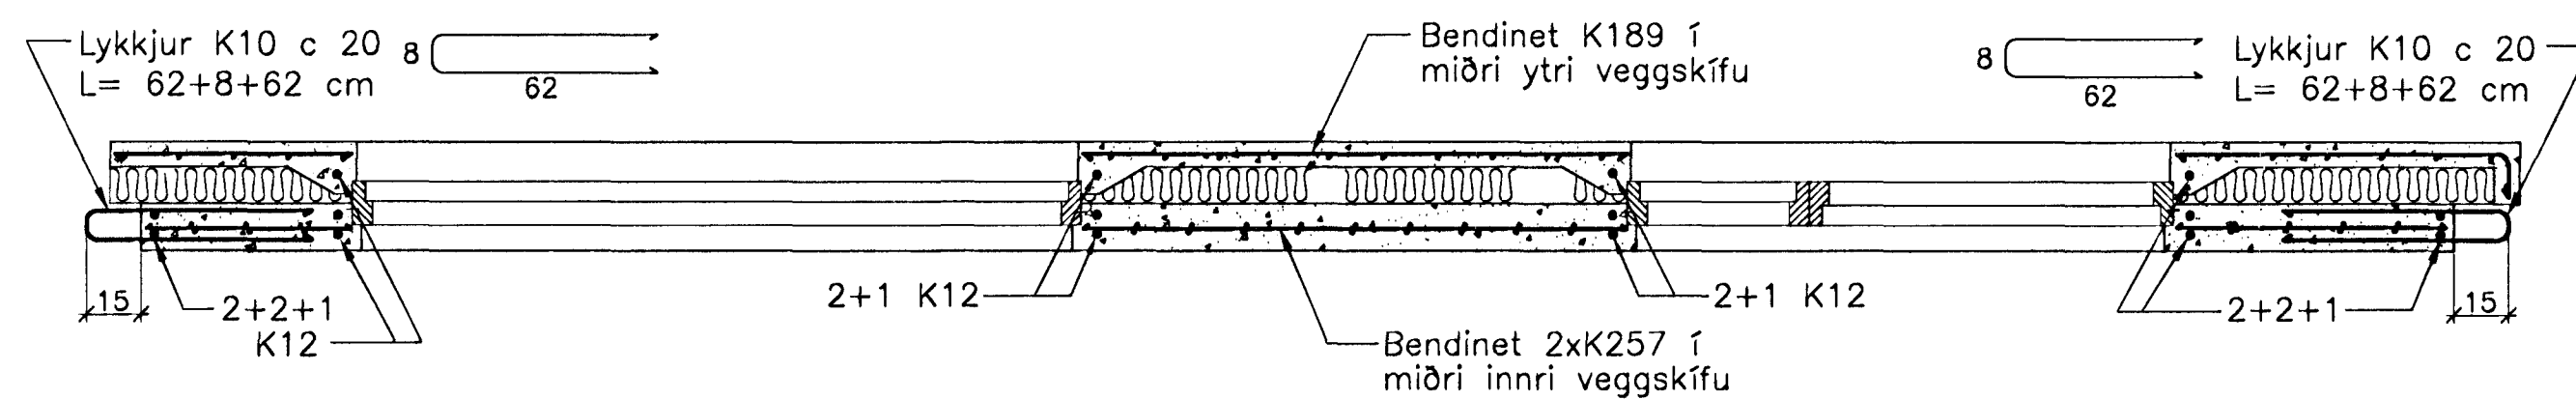

Ath. Setja þarf 1 K12 kringum alla glugga
 og dyraop í ytri veggskífunni.
 Til samtengingar steypubyrða skal setja
 ca. 19 cm háa tengistiga (filegran) með
 40 - 50 cm millibili.

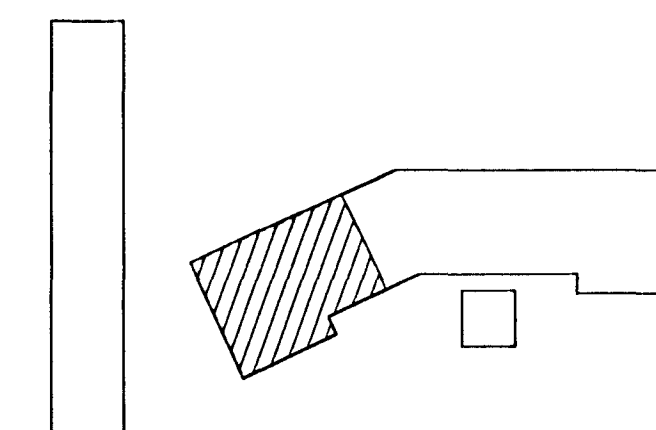

Breytingar:

Samþykkt þann
 02 MAJ 2005
 Byggingafræðingur
 E. Sigurbjörnsson

**TEIKNISTOFAN
ODINSTORGI**

Verkefni: Lækjargata 28 Hafnarfirði

Heiti: Järnbent steypa: Útveggjæiningar

Hönnun: Vífill Oddsson verkfræðingur
 Vífill Oddsson
 1012 37 3629

VÍFILL ODDSSON VERKFRÆÐINGUR
 kt. 101237-3629 FVFI - FRV
 Sími: 510-2200
 ODINGSGÖTU 7 REYKJAVÍK FAX: 510-2201

M. 1:20
 R. V.O./K.S.G.
 T. K.S.G.
 Dags. mars 2005 Nr. 968-1-67