



Samþykkt á fundi bygginga-  
nefndar þ. 27.10. 1993.

BYGGINGAFULLTRÚNN  
Í HAFNARFIRÐI

*Sigurðs Bjarnason*

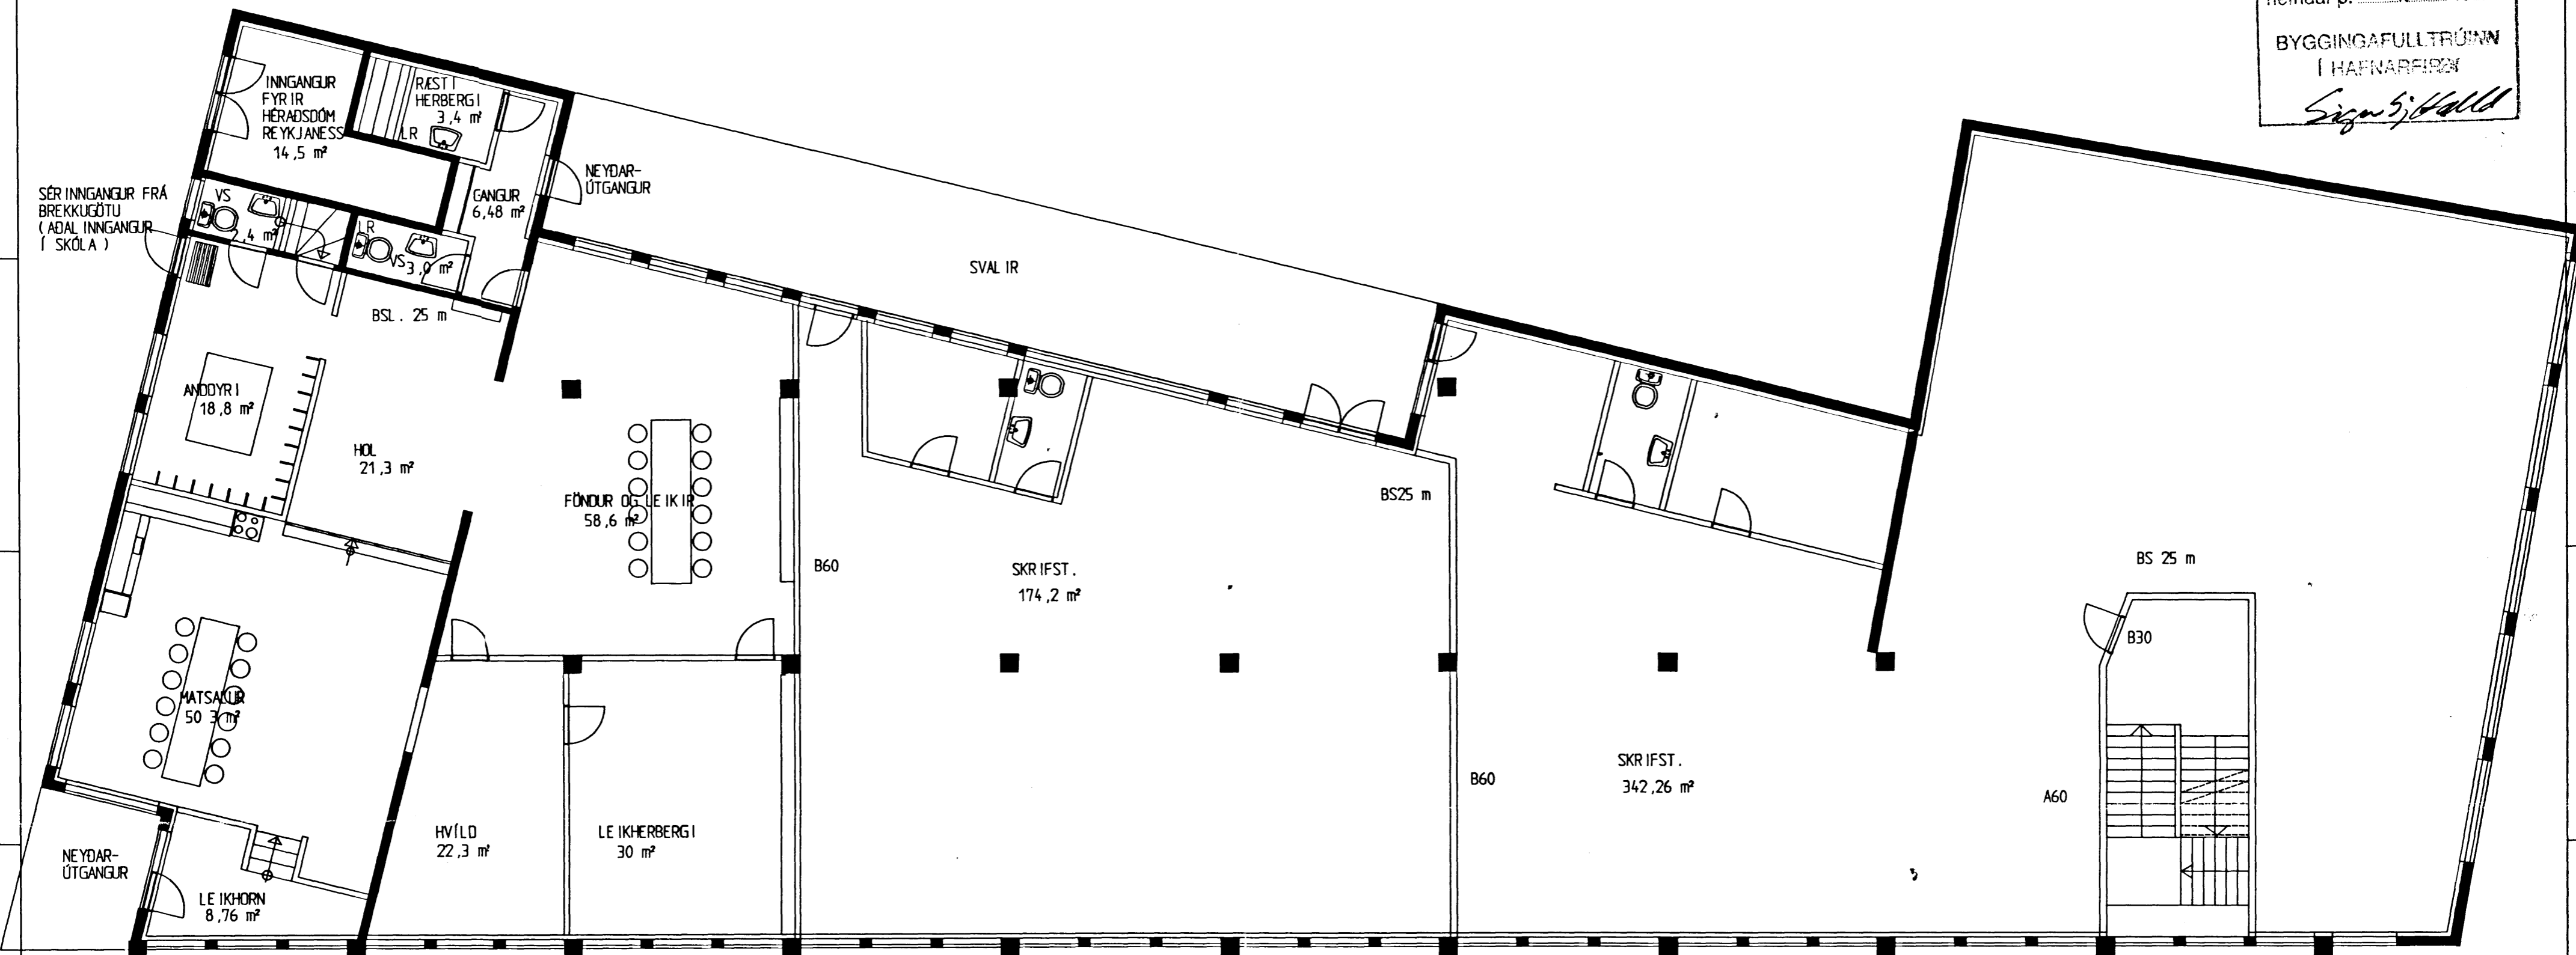

GRUNNMYND MKV. 1:100

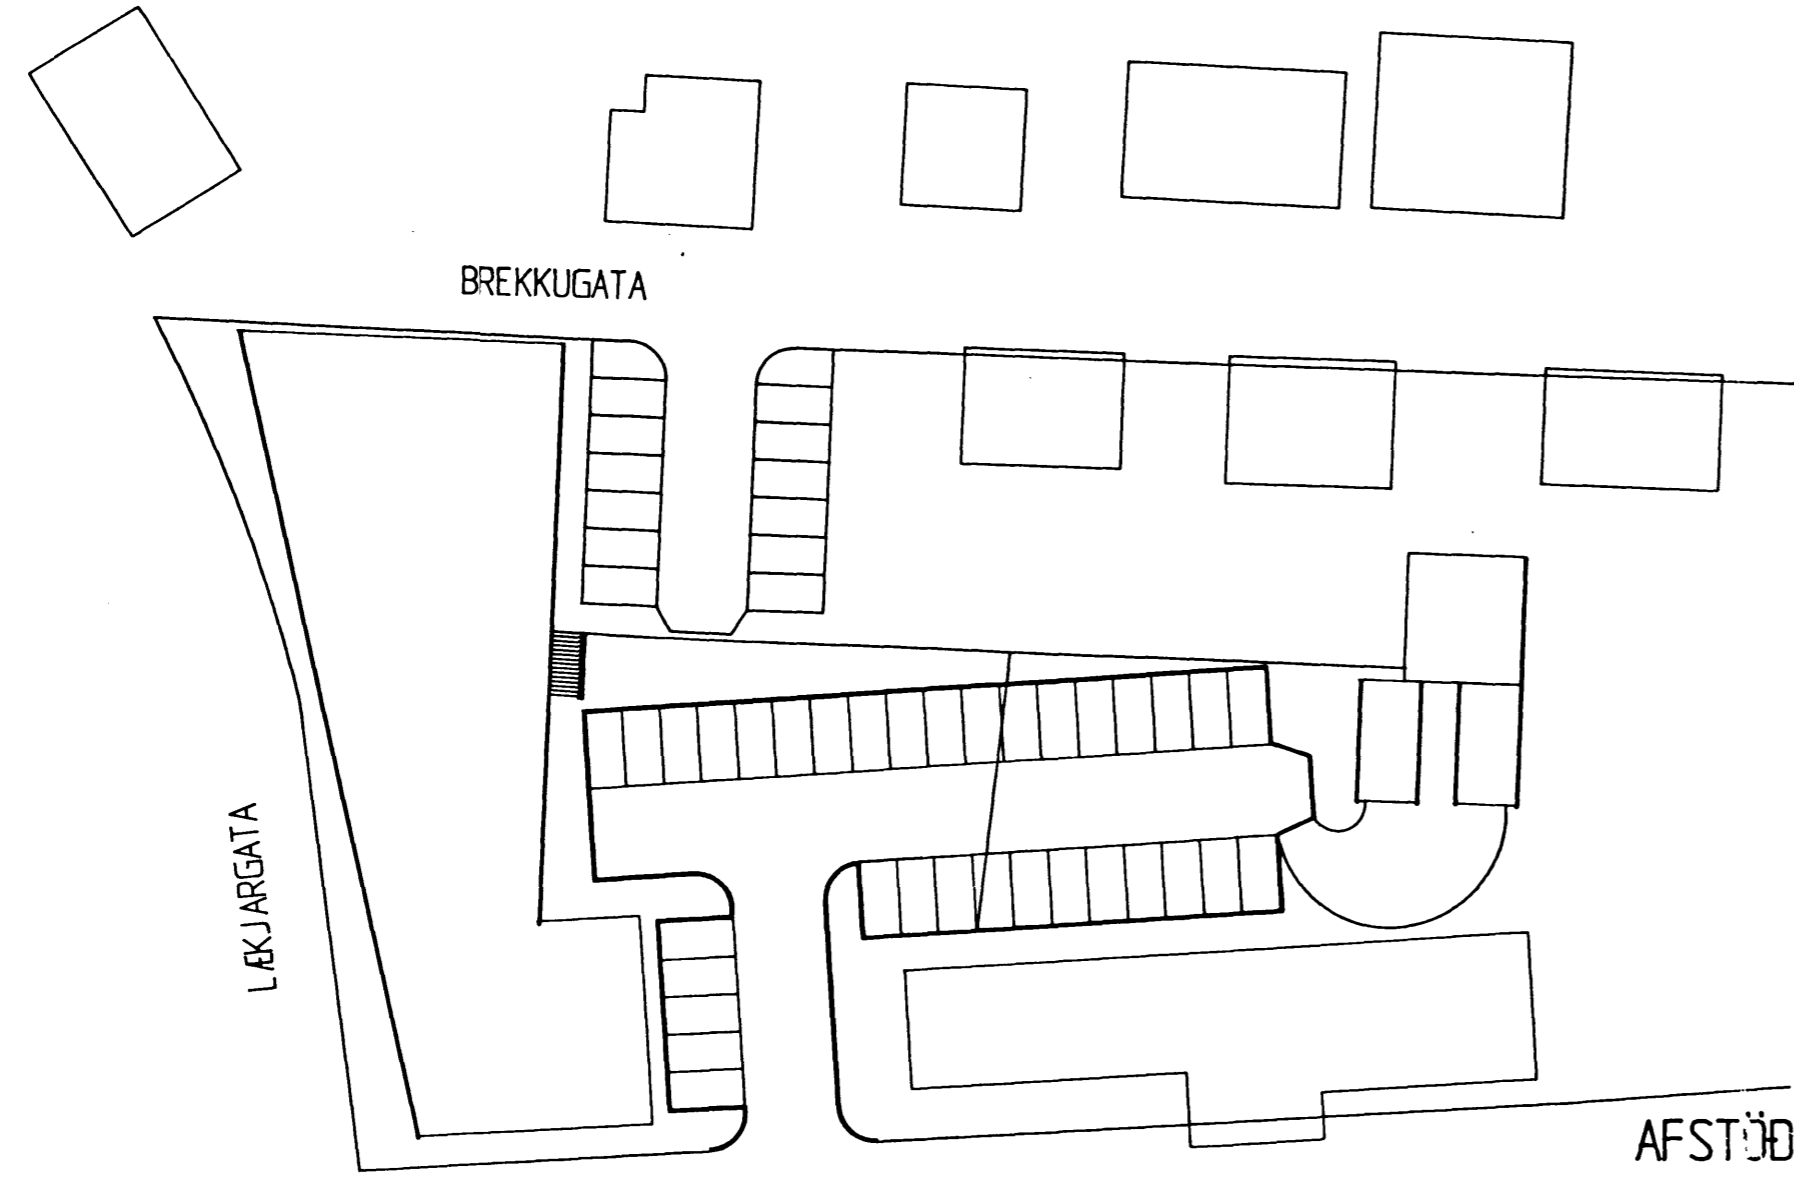

AFSTÖÐUMYND MKV. 1:500

BRÚTTÓ FLATARMÁL BARNAHEIMILIS ER 252 m²

HÚSNÆÐI BARNAHEIMILIS Í "DVERGSHUSI"  
VIÐ LÆKJARGÖTU, HAFNARFIRÐI.  
GRUNNMYND MKV. 1:100  
AFSTÖÐUMYND MKV. 1:500  
OKTÓBER 1993

SVANUR BJARNASON  
BYGGINGARTÆKNIFRÆÐINGUR F.T.F.Í.

*Svanur Bjarnason*