


Tillaga að verksmíðju- og geymsluhúsum, Dvergsgötu
M=1:200

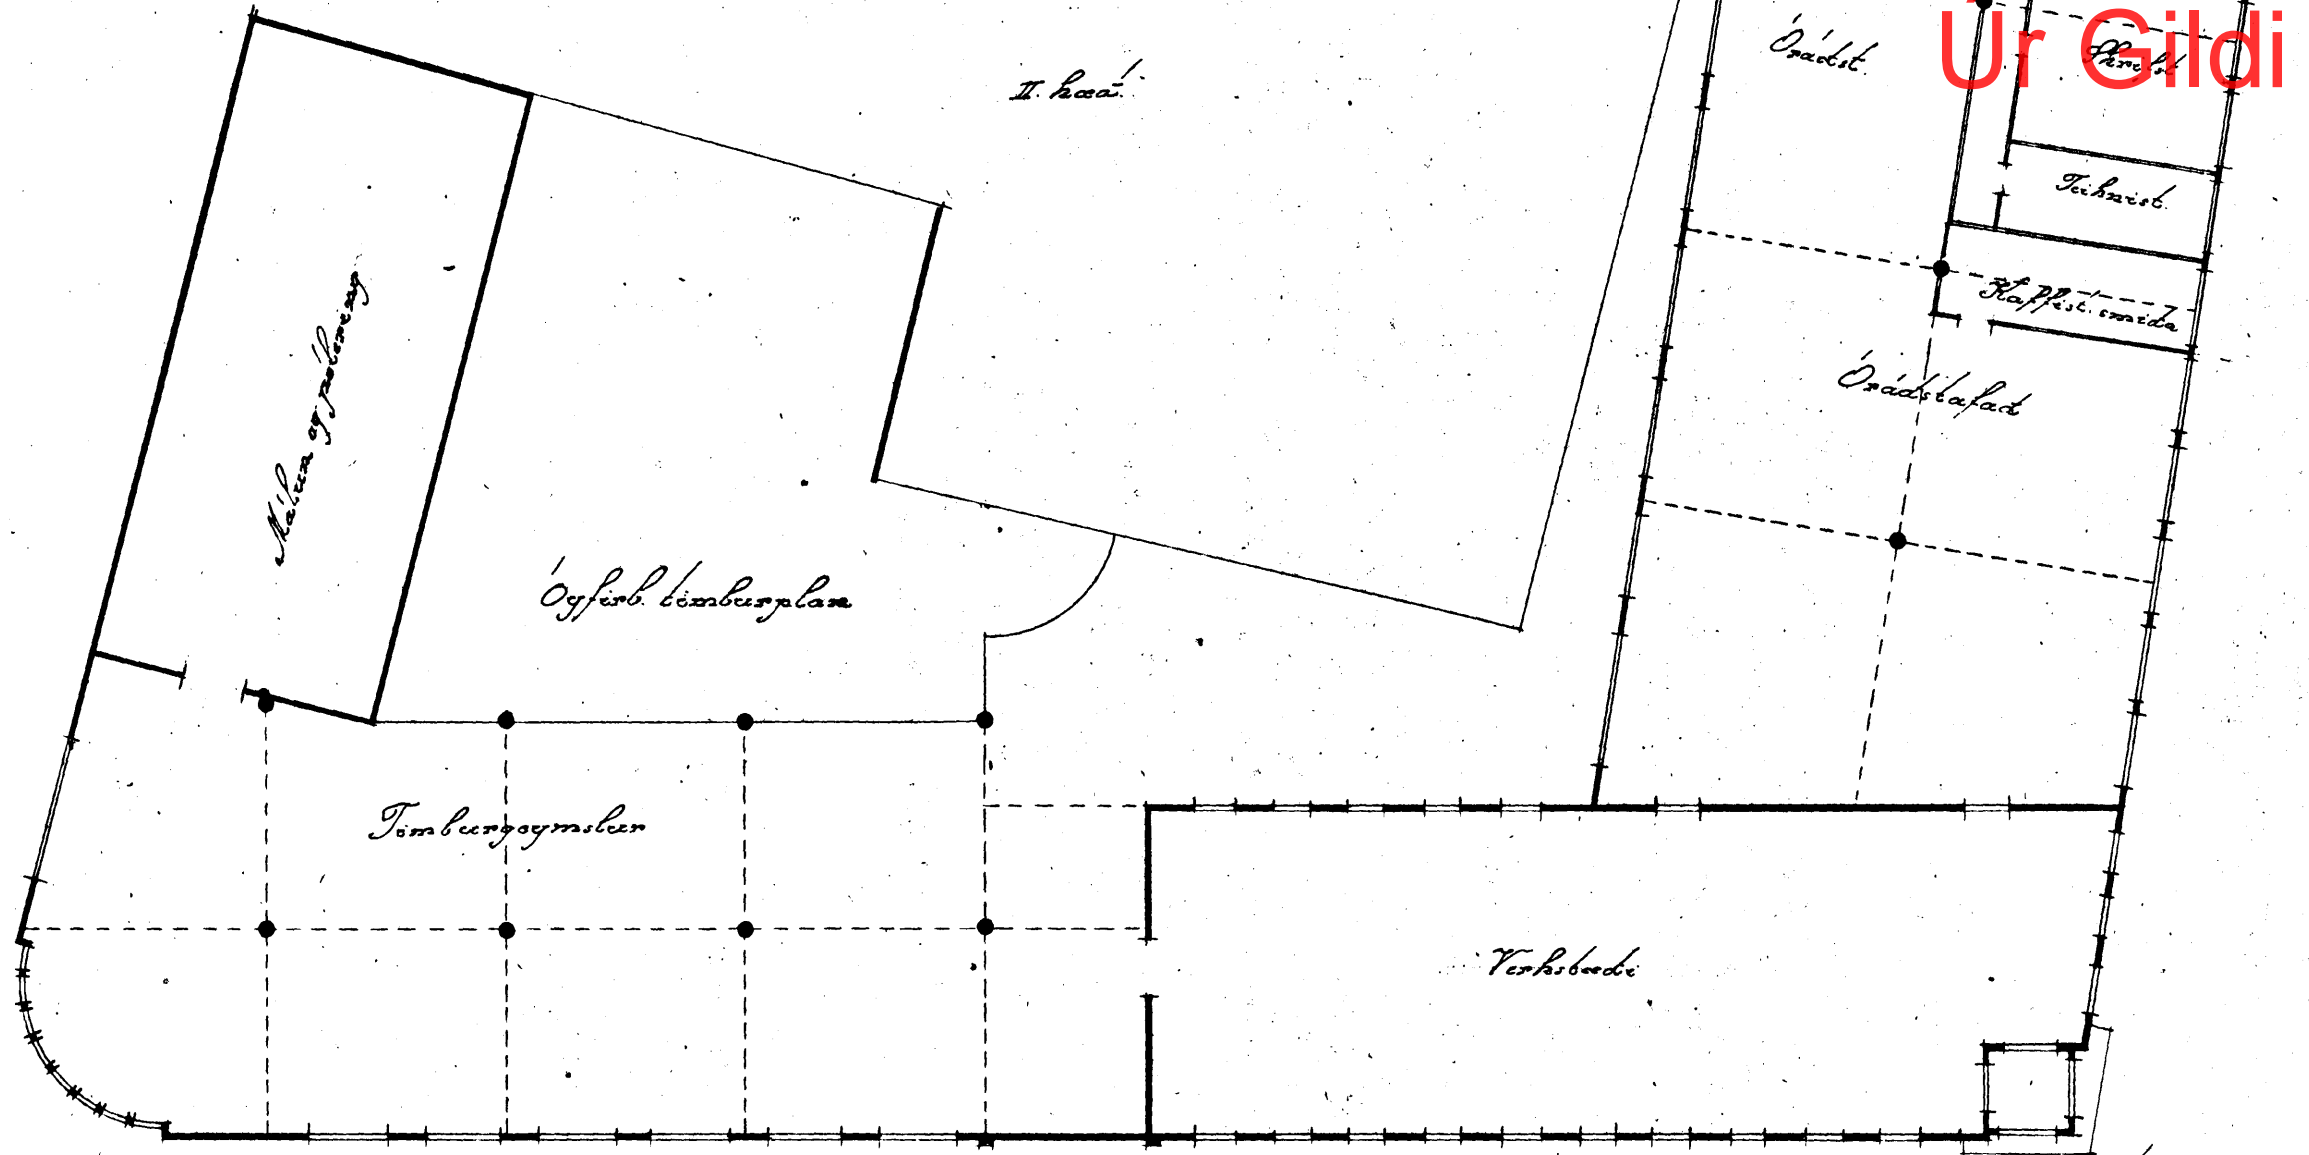

Úr Gildi

1. ágúst 1915
A. Henningsen ark.