


Fréslunars- og verksmíðjuhúsið „Döngs“

M. 1:100

Úr Gildi

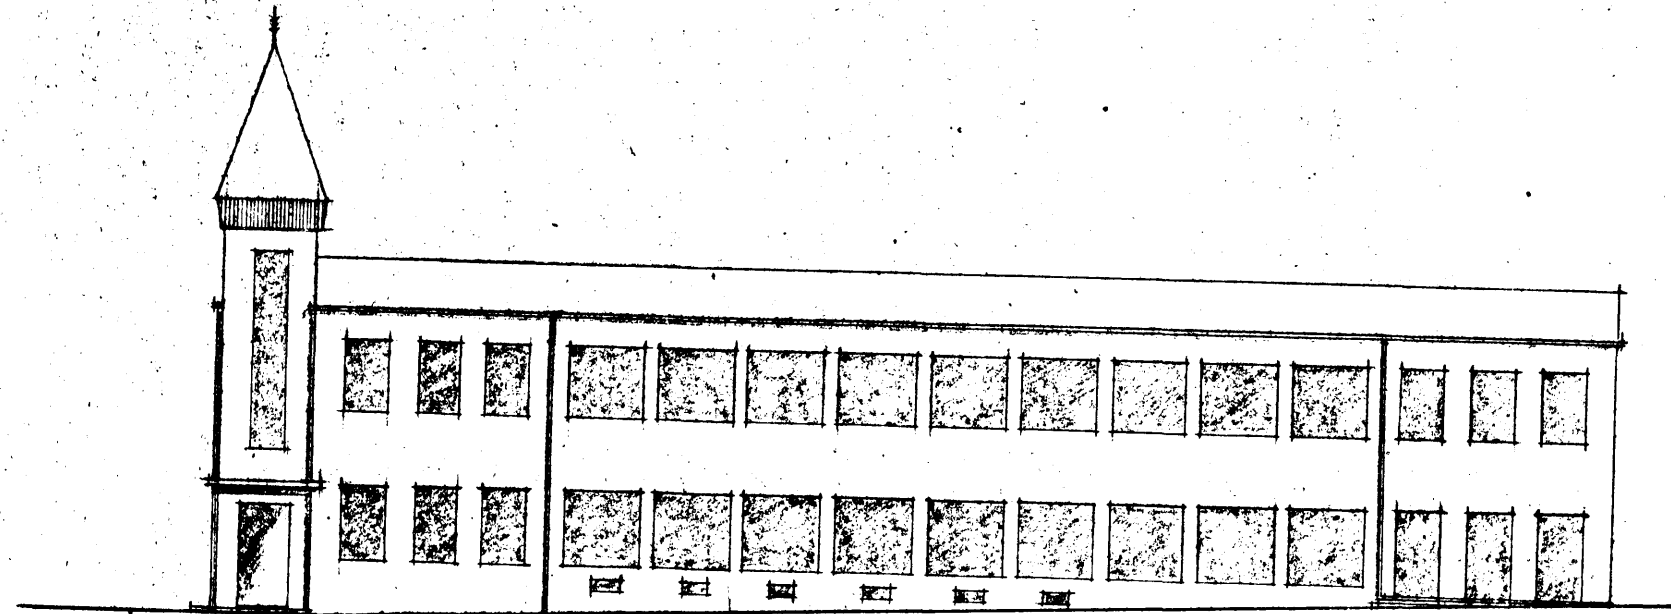

Landfræðingur

Atli Pétursson

2. ágúst 1945
H. Skarphéðinsson