


Tillaga ad verksmedju- og geymsluhusum, Dængs $\frac{20}{15}$ "
 M=1:200

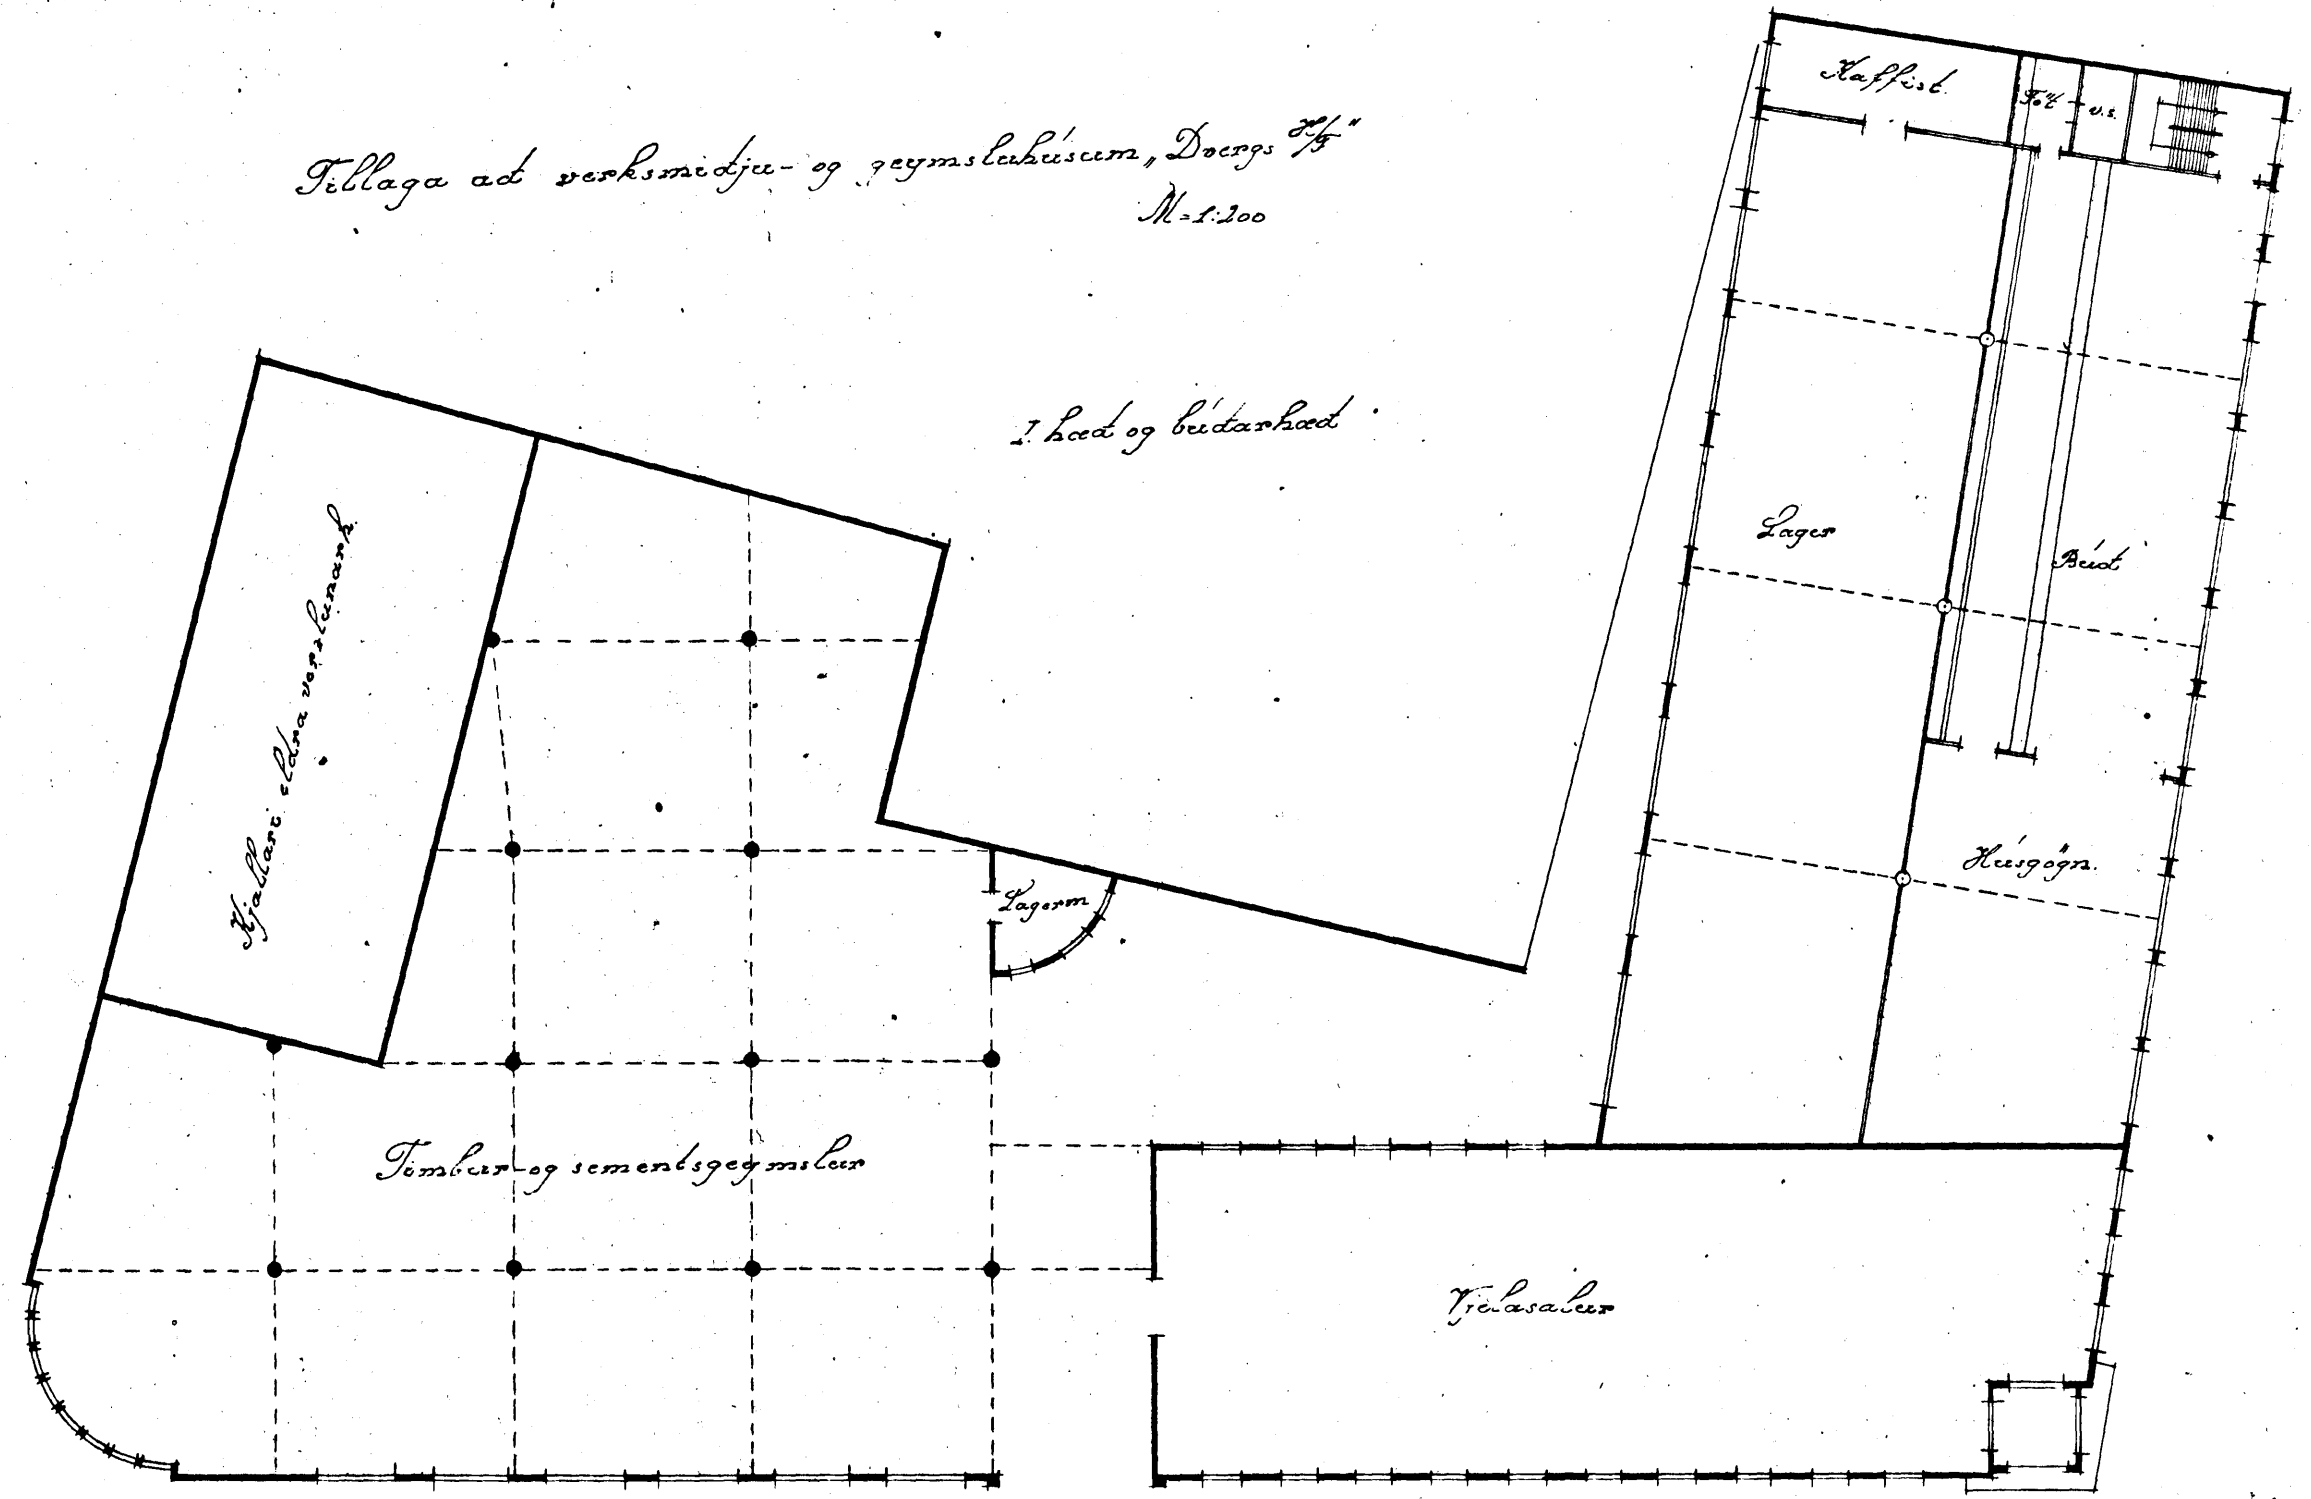

I hea og beitarhaed

Stjallari eldna vopsluana

Lager

Lager

Beit

Hesgoora

Tombur og sementsgeymslu

Trelasaker

Kaffist.

Fot. v.s.

agust 1885
 H. Kierquinnson