


Tillaga ad verksmidju- og geymsluhúsum „Dvergs 2 1/2“
M. 1:200

M. hceot

Úr Gildi

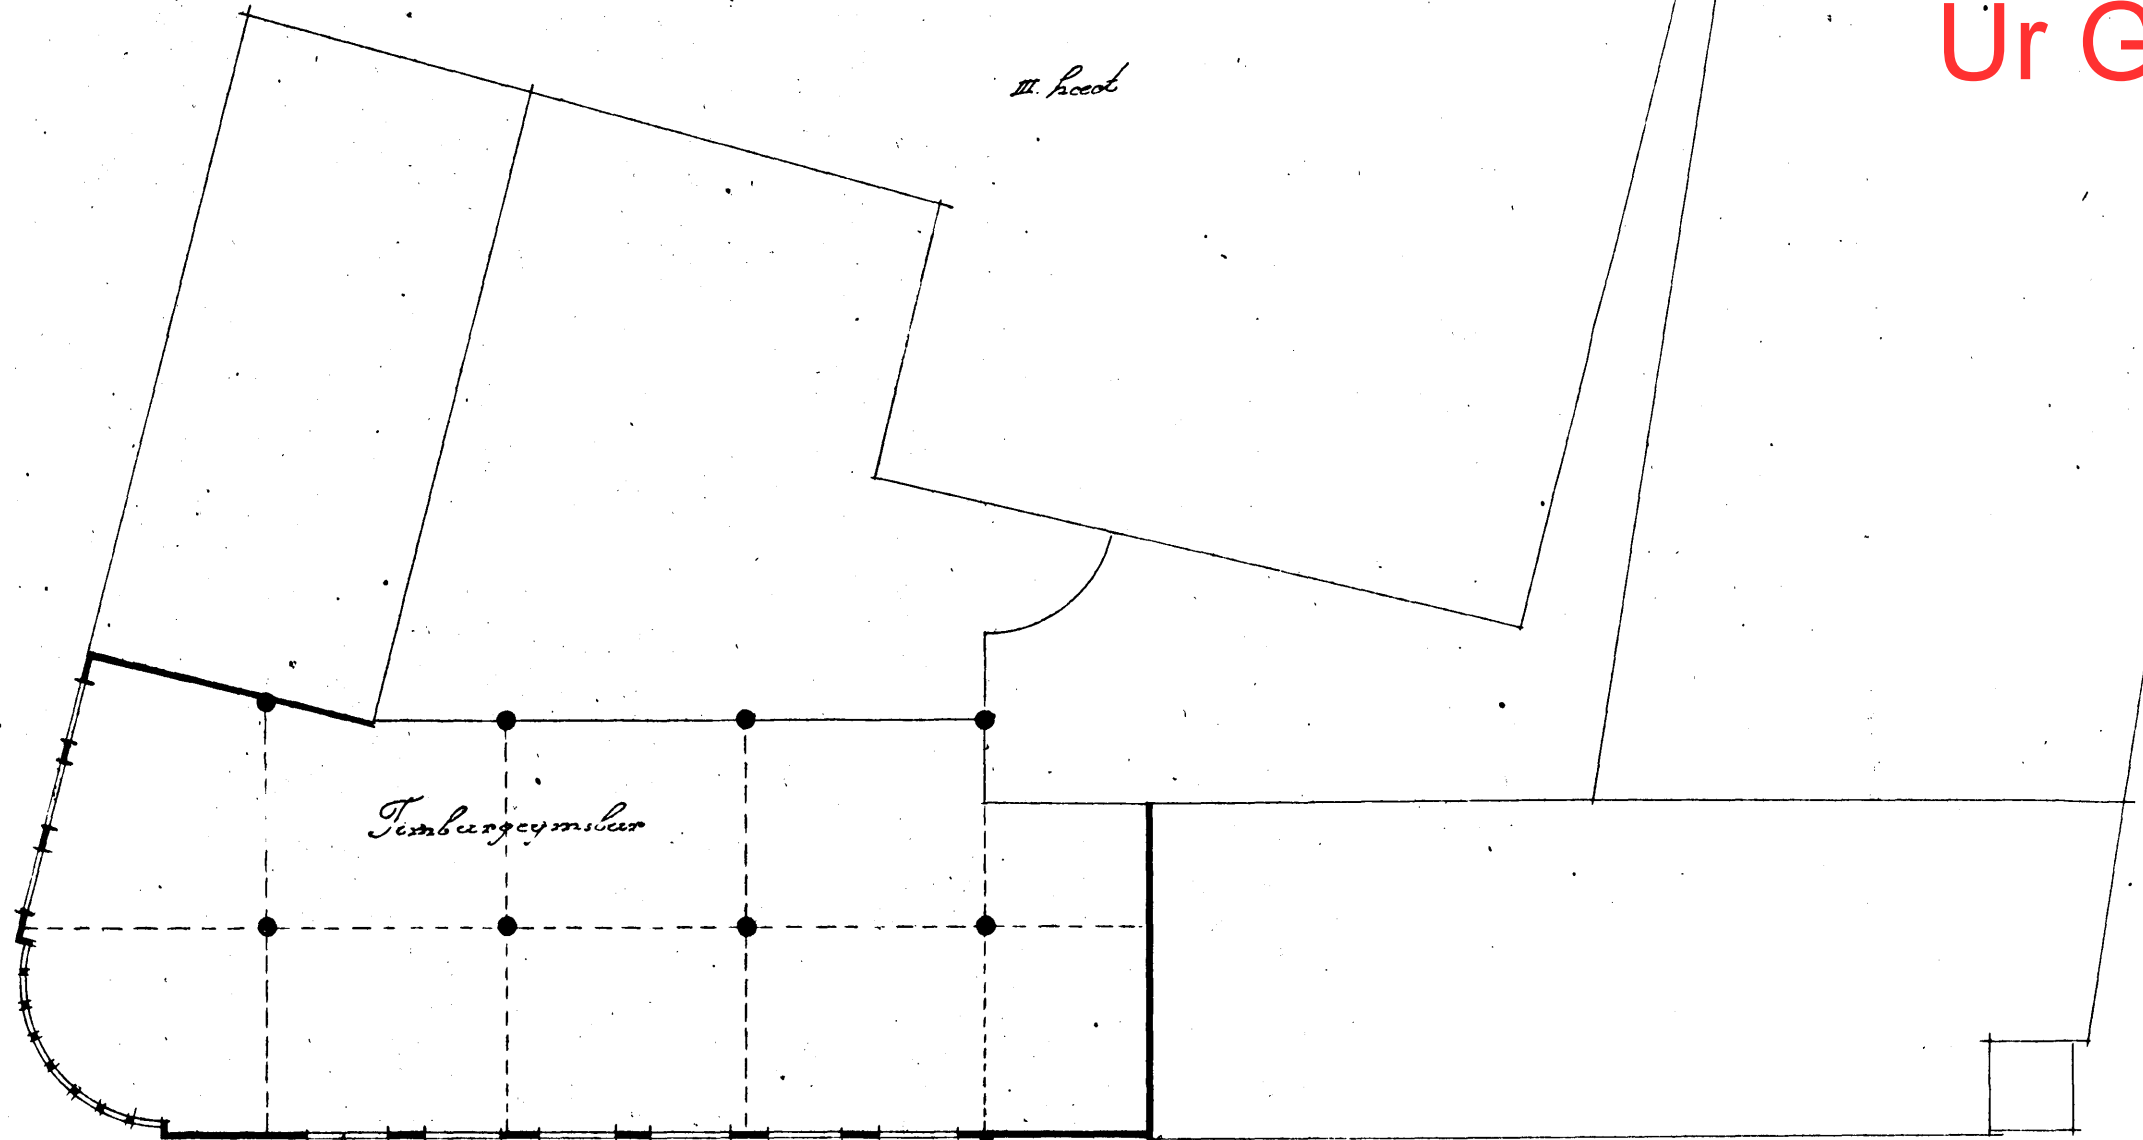

Timbergeymslu

1
c. ágúst 15'
H. Hauþjónsson