JÁRNBENT STEYPA
Útveggjaeiningar 1:20

Útveggur ÚV.3.17.30 Útveggur ÚV.3.18.30
Útveggur ÚV.2.17.30 Útveggur ÚV.2.18.30
Hliðarmynd 1:20

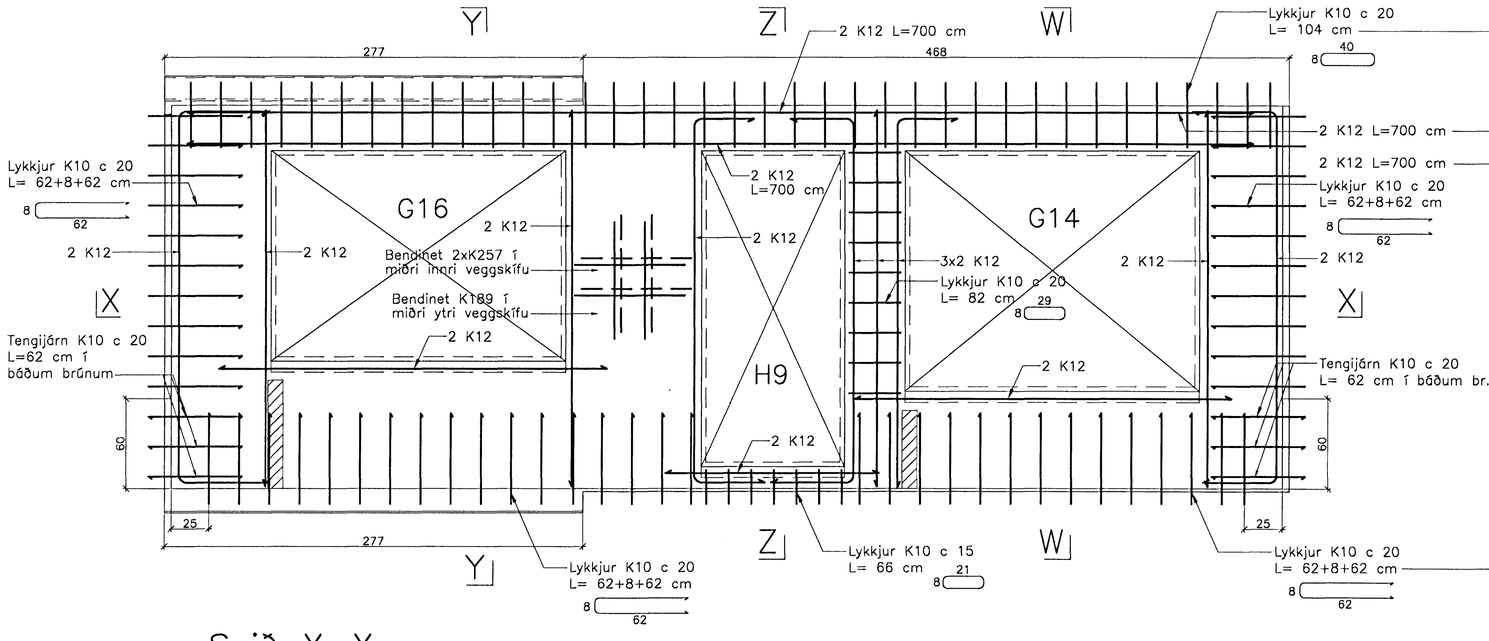

Snið Y–Y

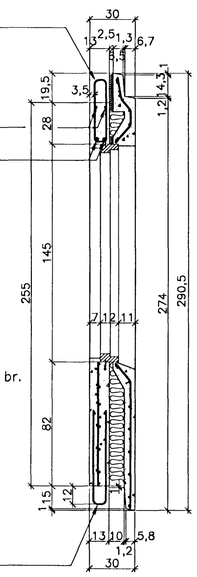

Snið W–W

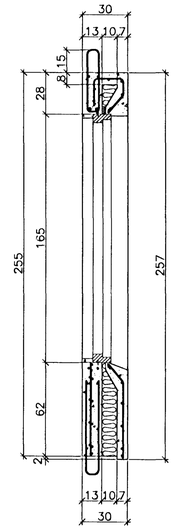

Snið Z–Z

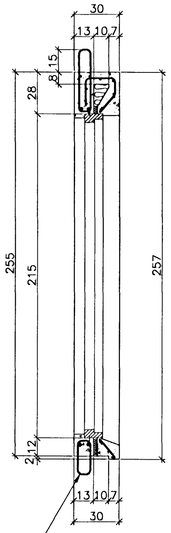

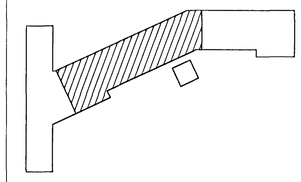

Lykkjur K10 c 15
L= 66 cm
21
8

Snið X–X

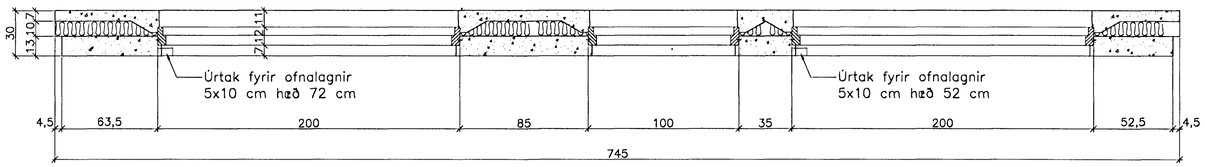

Snið X–X

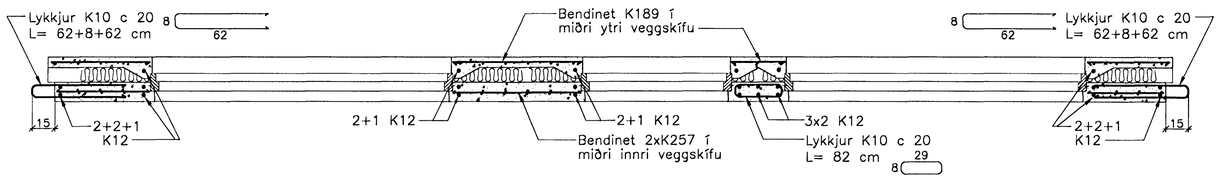

Ath. Setja þarf 1 K12 kringum alla g'ugga og dyraop í ytri veggskífunni. Til samtengingar steypubyrða ska' setja ca. 19 cm háa tengistiga (filegran) með 40 – 50 cm millibili.

Breytingar:

Samþykkt þann
03 MARS 2005
Byggingafulltrúinn í Hafnarfirði
F.h. Sigurbjartur Halldórsson

TEIKNISTOFAN ÓÐINSTORGI

Verkefni: Lækjargata 30 Hafnarfirði

Heiti: Járnbent steypa: Útveggjaeiningar á 2. og 3. hæð

Hönnun: Vífill Oddsson verkfræðingur
Vífill Oddsson
101237 3629

VÍFILL ODDSSON VERKFRÆÐINGUR
kt. 101237–3629 FVFÍ – FRV
SÍMI: 510–2200
ÓÐINSGÖTU 7 REYKJAVÍK FAX: 510–2201

M. 1:20
R. V.O./K.S.G.
T. K.S.G.
Dags. jan. 2005 Nr. 969–1–78