JÁRNBENT STEYPA
Innveggjaeiningar 1:20

Innveggur IV.3.16.30
Innveggur IV.2.16.30
Hliðarmynd 1:20

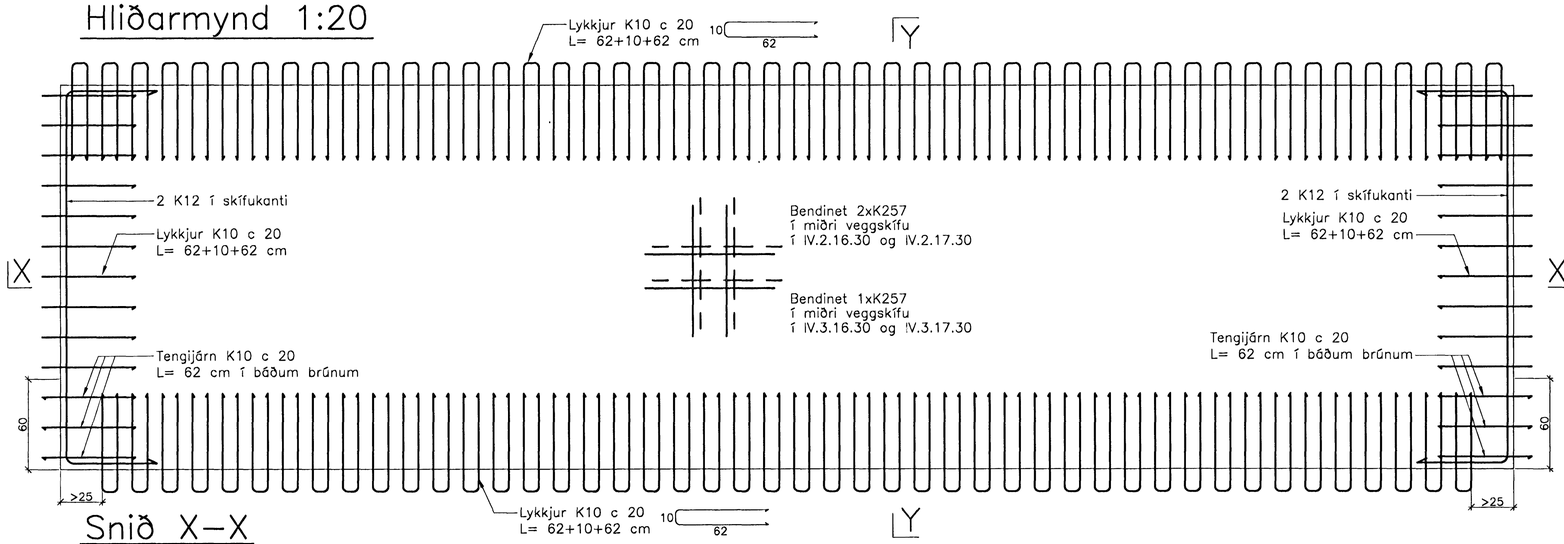

Innveggur IV.3.17.30
Innveggur IV.2.17.30

Snið Y–Y

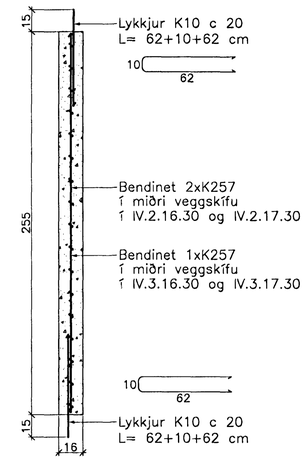

Snið X–X

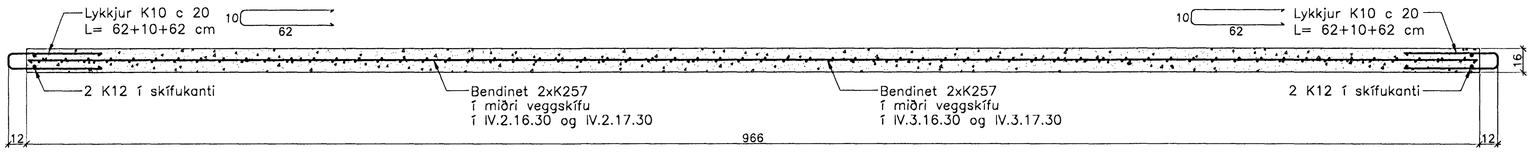

Innveggur IV.3.18.30
Innveggur IV.2.18.30
Hliðarmynd 1:20

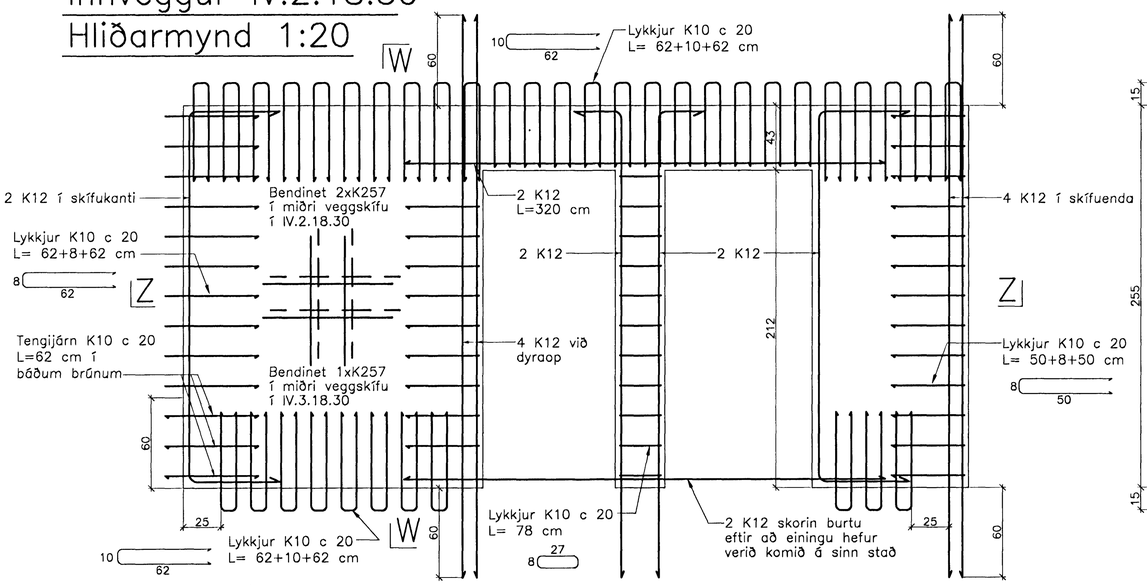

Snið W–W

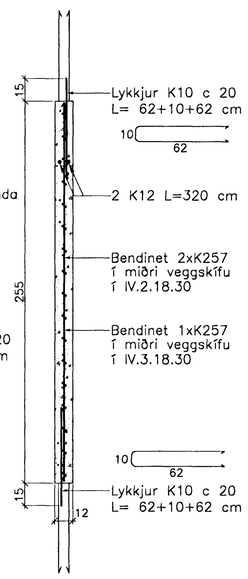

Snið Z–Z

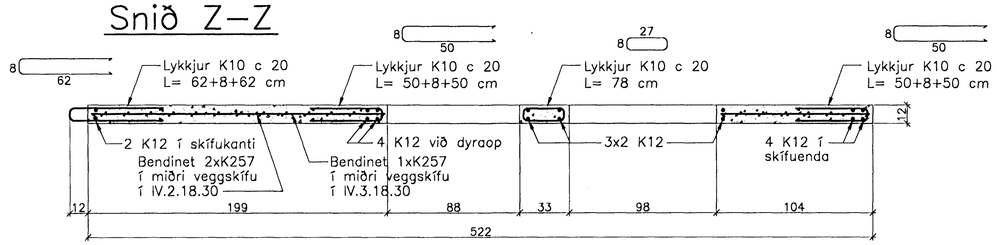

Athuga þarf sérstaklega staðsetningu lóðréttu K12 járnanna upp úr einingum, þar sem loftaplötur sitja 3 cm inn á veggjum beggja megin frá.

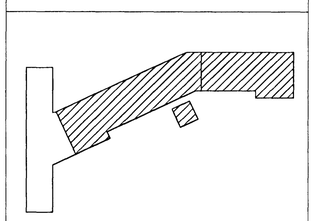

Breytingar:

Samþykkt þann
03 MARS 2005
Byggingafulltrúinn í Hafnarfirði
F.h. Sigurbjartur Halldórsson

TEIKNISTOFAN ÓÐINSTORGI

Verkefni: Lækjargata 30 Hafnarfirði

Heiti: Járnbent steypa: Innveggjaeiningar á 2. og 3. hæð

Hönnun: Vífill Oddsson verkfræðingur
Vífill Oddsson
101237 3629

VÍFILL ODDSSON — VERKFRÆÐINGUR
kt. 101237–3629 — FVFÍ – FRV
SÍMI: 510–2200
ÓÐINSGÖTU 7 REYKJAVÍK — FAX: 510–2201

M. 1:20
R. V.O./K.S.G.
T. K.S.G.
Dags. jan. 2005 Nr. 969–1–61