JÁRNBENT STEYPA
Innveggjaeiningar 1:20

Innveggur IV.3.12.30
Innveggur IV.2.12.30
Hliðarmynd 1:20

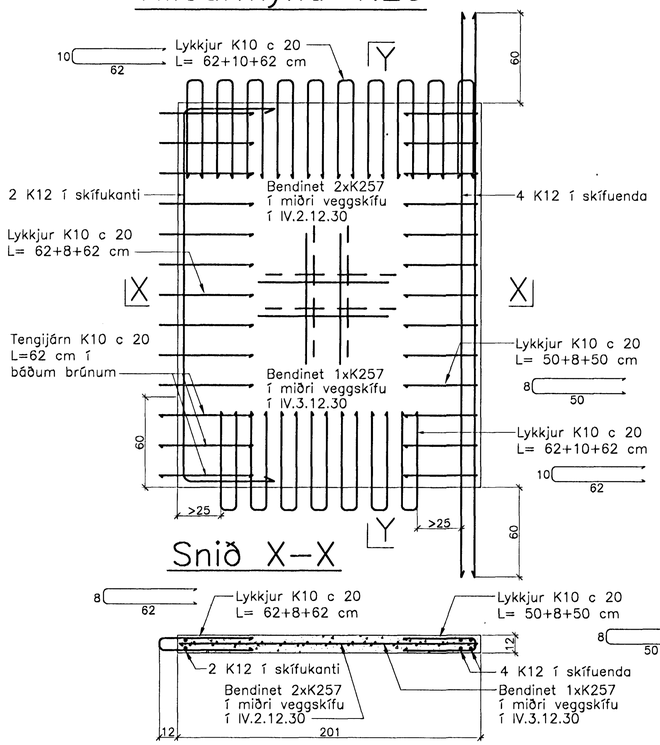

Snið X–X

Snið Y–Y

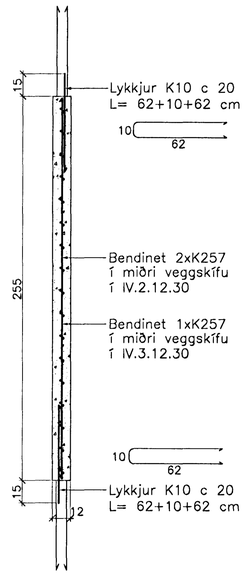

Athuga þarf sérstaklega staðsetningu lóðréttu K12 járnanna upp úr einingum, þar sem loftaplöturnar sitja 3 cm inn á veggjum beggja megin frá.

Innveggur IV.3.13.30
Innveggur IV.2.13.30
Hliðarmynd 1:20

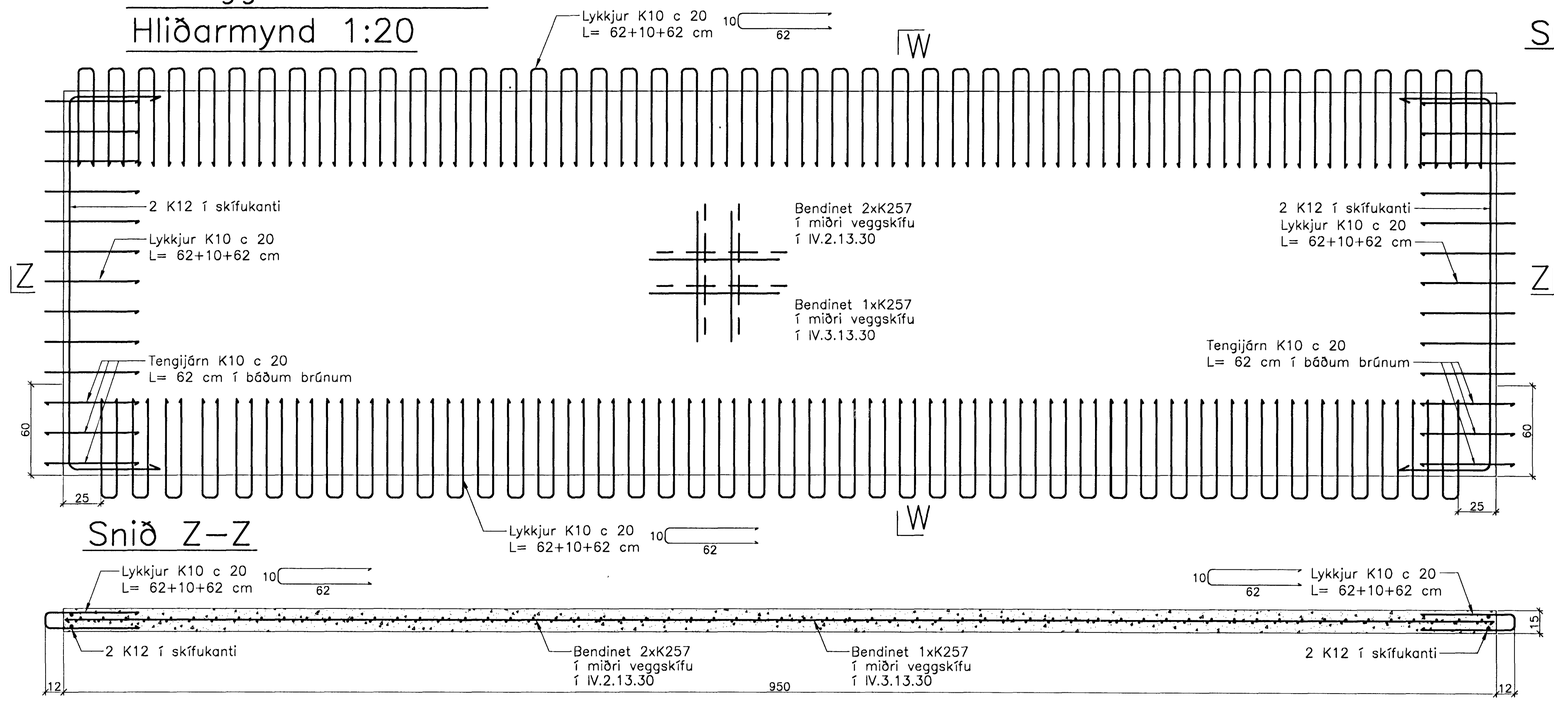

Snið W–W

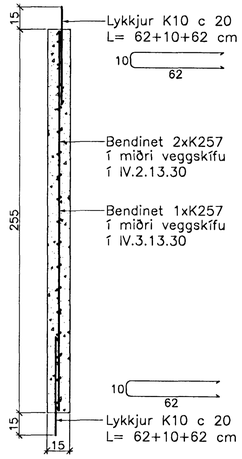

Snið Z–Z

Breytingar:

Samþykkt þann
03 MARS 2005
Byggingafulltrúinn í Hafnarfirði
F.h. Sigurbjartur Halldórsson

TEIKNISTOFAN ÓÐINSTORGI

Verkefni: Lækjargata 30 Hafnarfirði

Heiti: Járnbent steypa: Innveggjaeiningar á 2. og 3. hæð

Hönnun: Vífill Oddsson verkfræðingur
Vífill Oddsson
101237-3629

VÍFILL ODDSSON
kt. 101237-3629
VERKFRÆÐINGUR
FVFÍ – FRV
SÍMI: 510-2200
ÓÐINSGÖTU 7 REYKJAVÍK
FAX: 510-2201

M. 1:20
R. V.O./K.S.G.
T. K.S.G.
Dags. jan. 2005 Nr. 969-1-59