


# JÄRNBENT STEYPA Innveggjaeiningar 1:20


Innveggur IV.3.1.30

Innveggur IV.2.1.30


Hliðarmynd 1:20

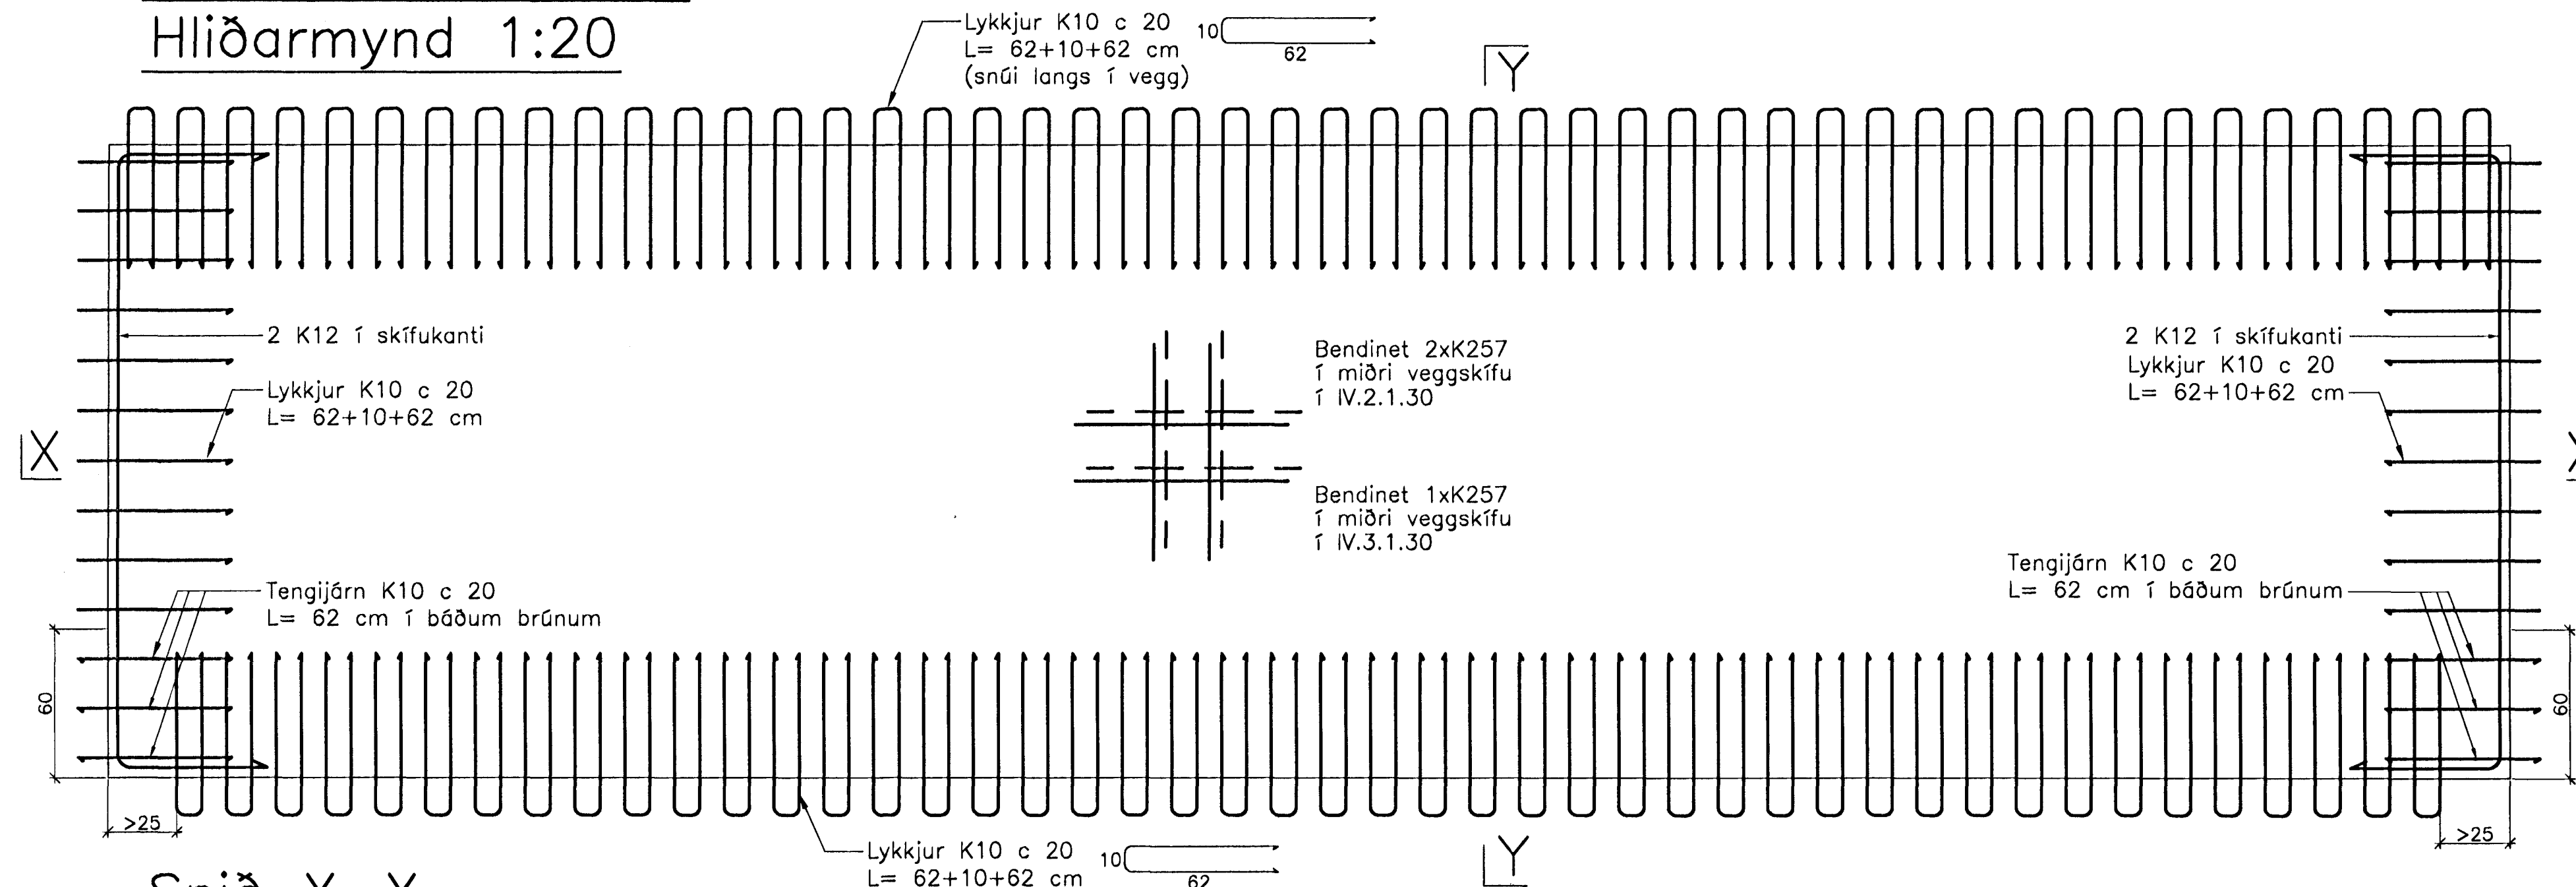

Snið X-X

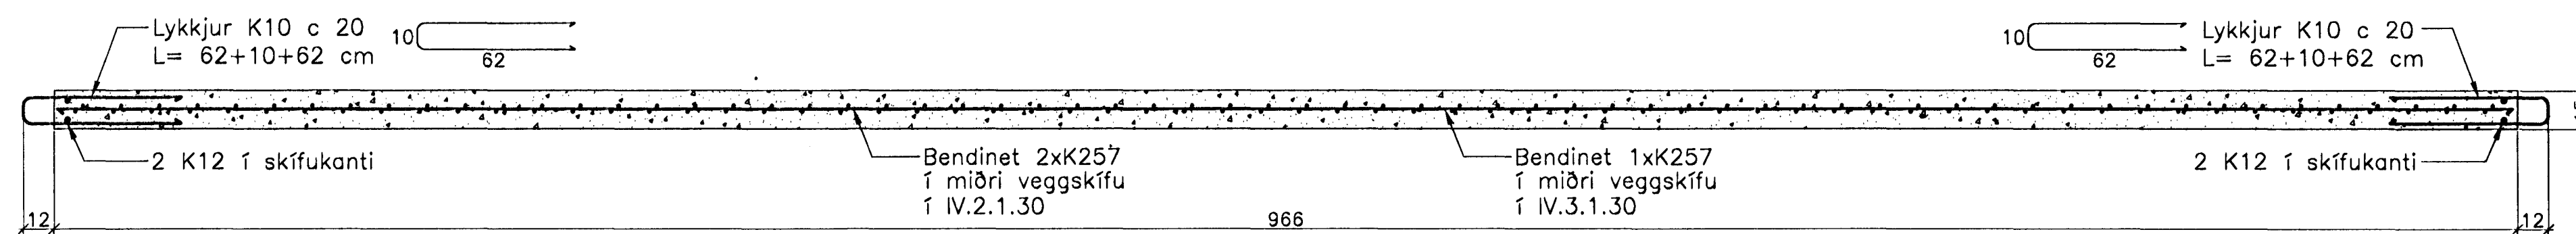

Snið Y-Y

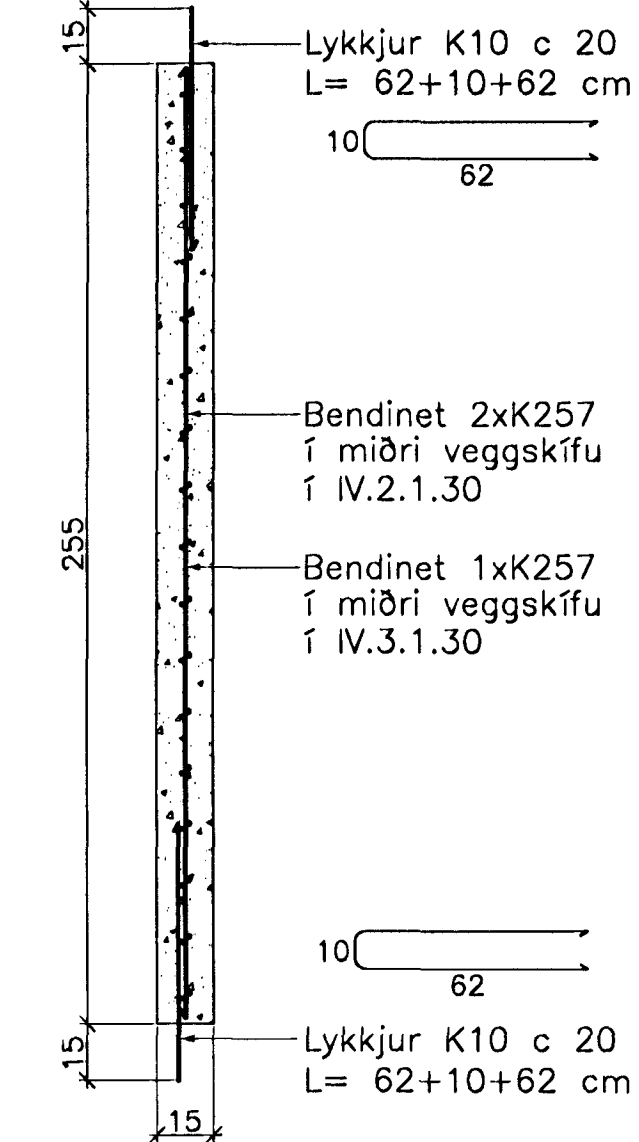


Innveggur IV.3.2.30

Innveggur IV.3.3.30


Innveggur IV.2.2.30

Innveggur IV.2.3.30


Hliðarmynd 1:20

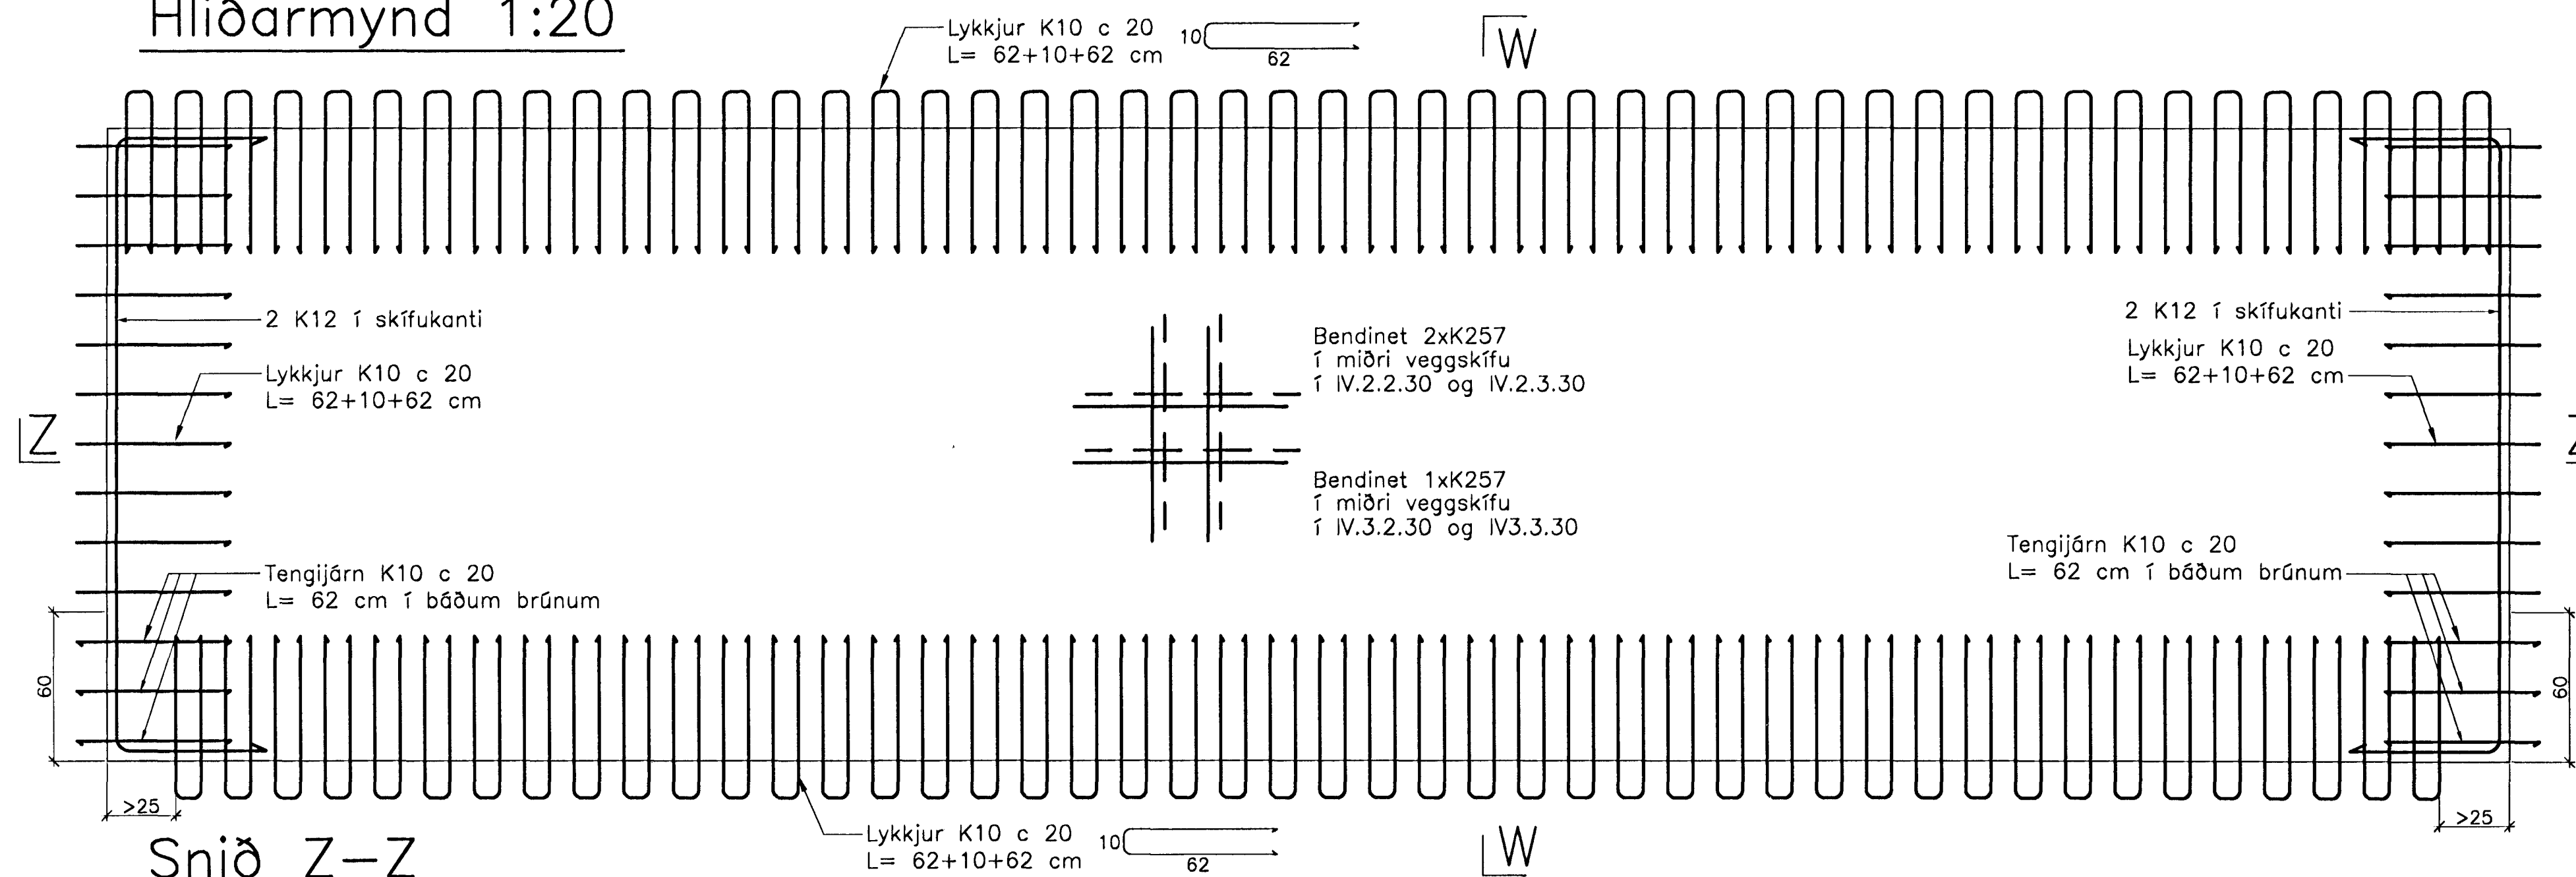

Snið Z-Z

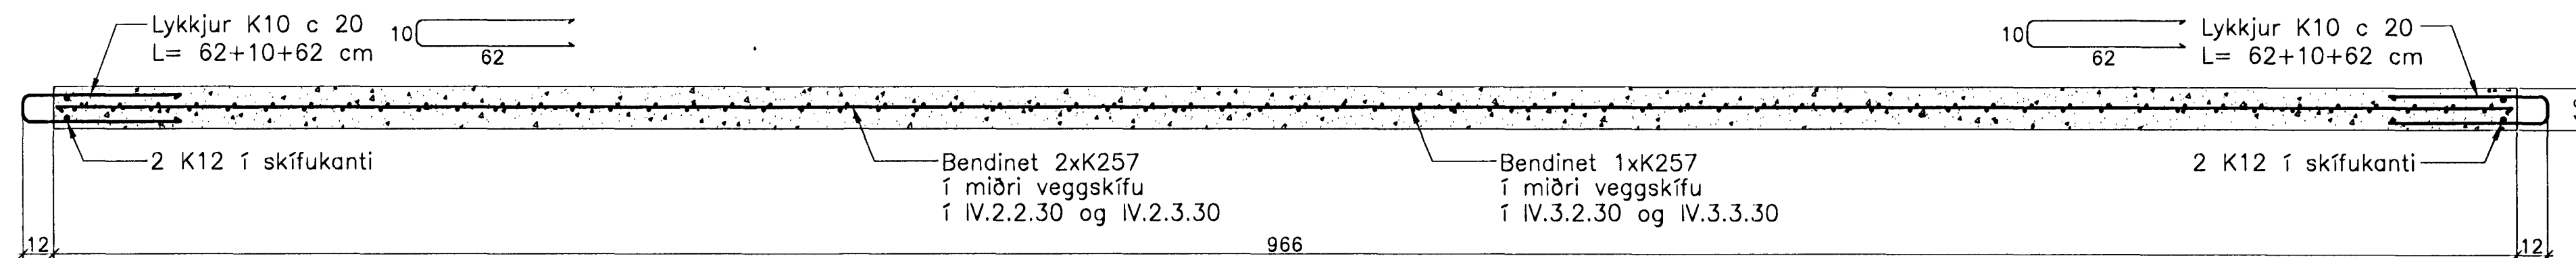

Snið W-W

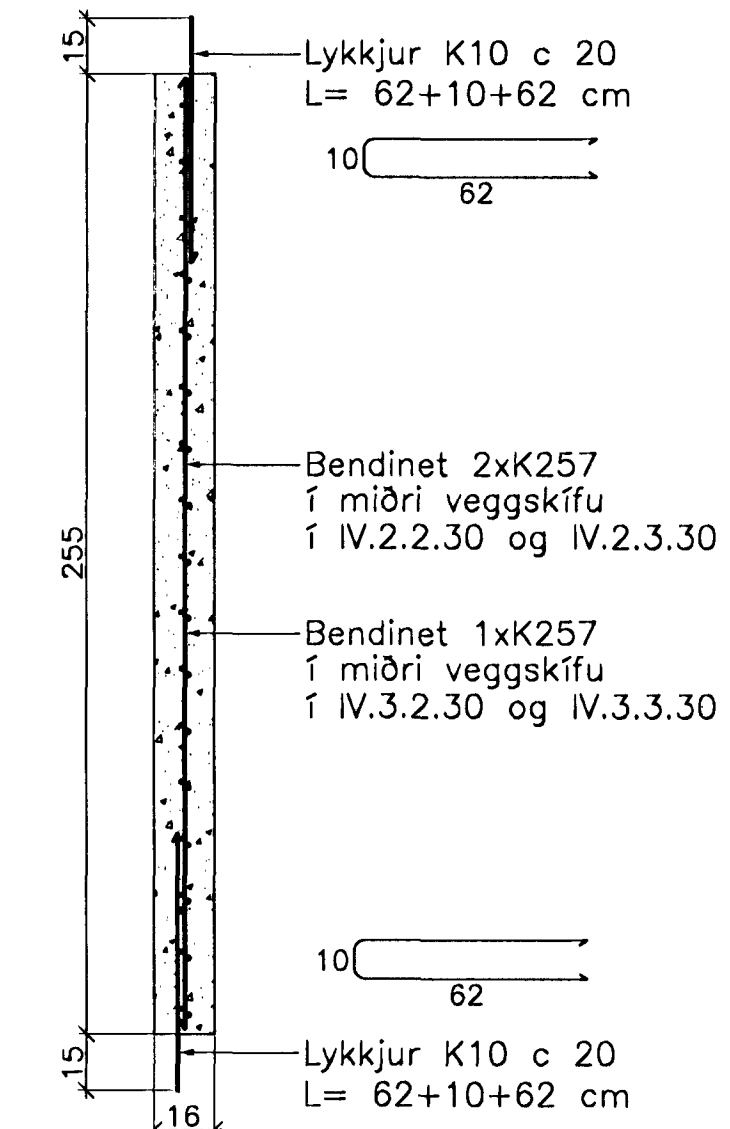

Breytingar:


Sampykkt þann  
03 MARS 2005  
Byggingafulltrúinn í Hafnarfirði  
Eh. Sigurbjartur Hallgrímsson

TEIKNISTOFAN  
ODINSTORGI

Verkefni: Lækjargata 30 Hafnarfirði  
Heiti: Järnbent steypa: Innveggjaeiningar á 2. og 3. hæð

Hönnun: Vífill Oddsson verkfræðingur  
Vífill Oddsson  
101237-3629

VIFILL ODDSSON VERKFRÆÐINGUR  
kt. 101237-3629 FVFI - FRV  
SÍMI: 510-2200  
ODINGÖTU 7 REYKJAVÍK FAX: 510-2201

M. 1:20  
R. V.O./K.S.G.  
T. K.S.G.  
Dags. jan. 2005 Nr. 969-1-54