



JÄRNBENT STEYPA

Stigahúseiningar 1:20


Stigahús LV.4.1.30
Hliðarmynd 1:20

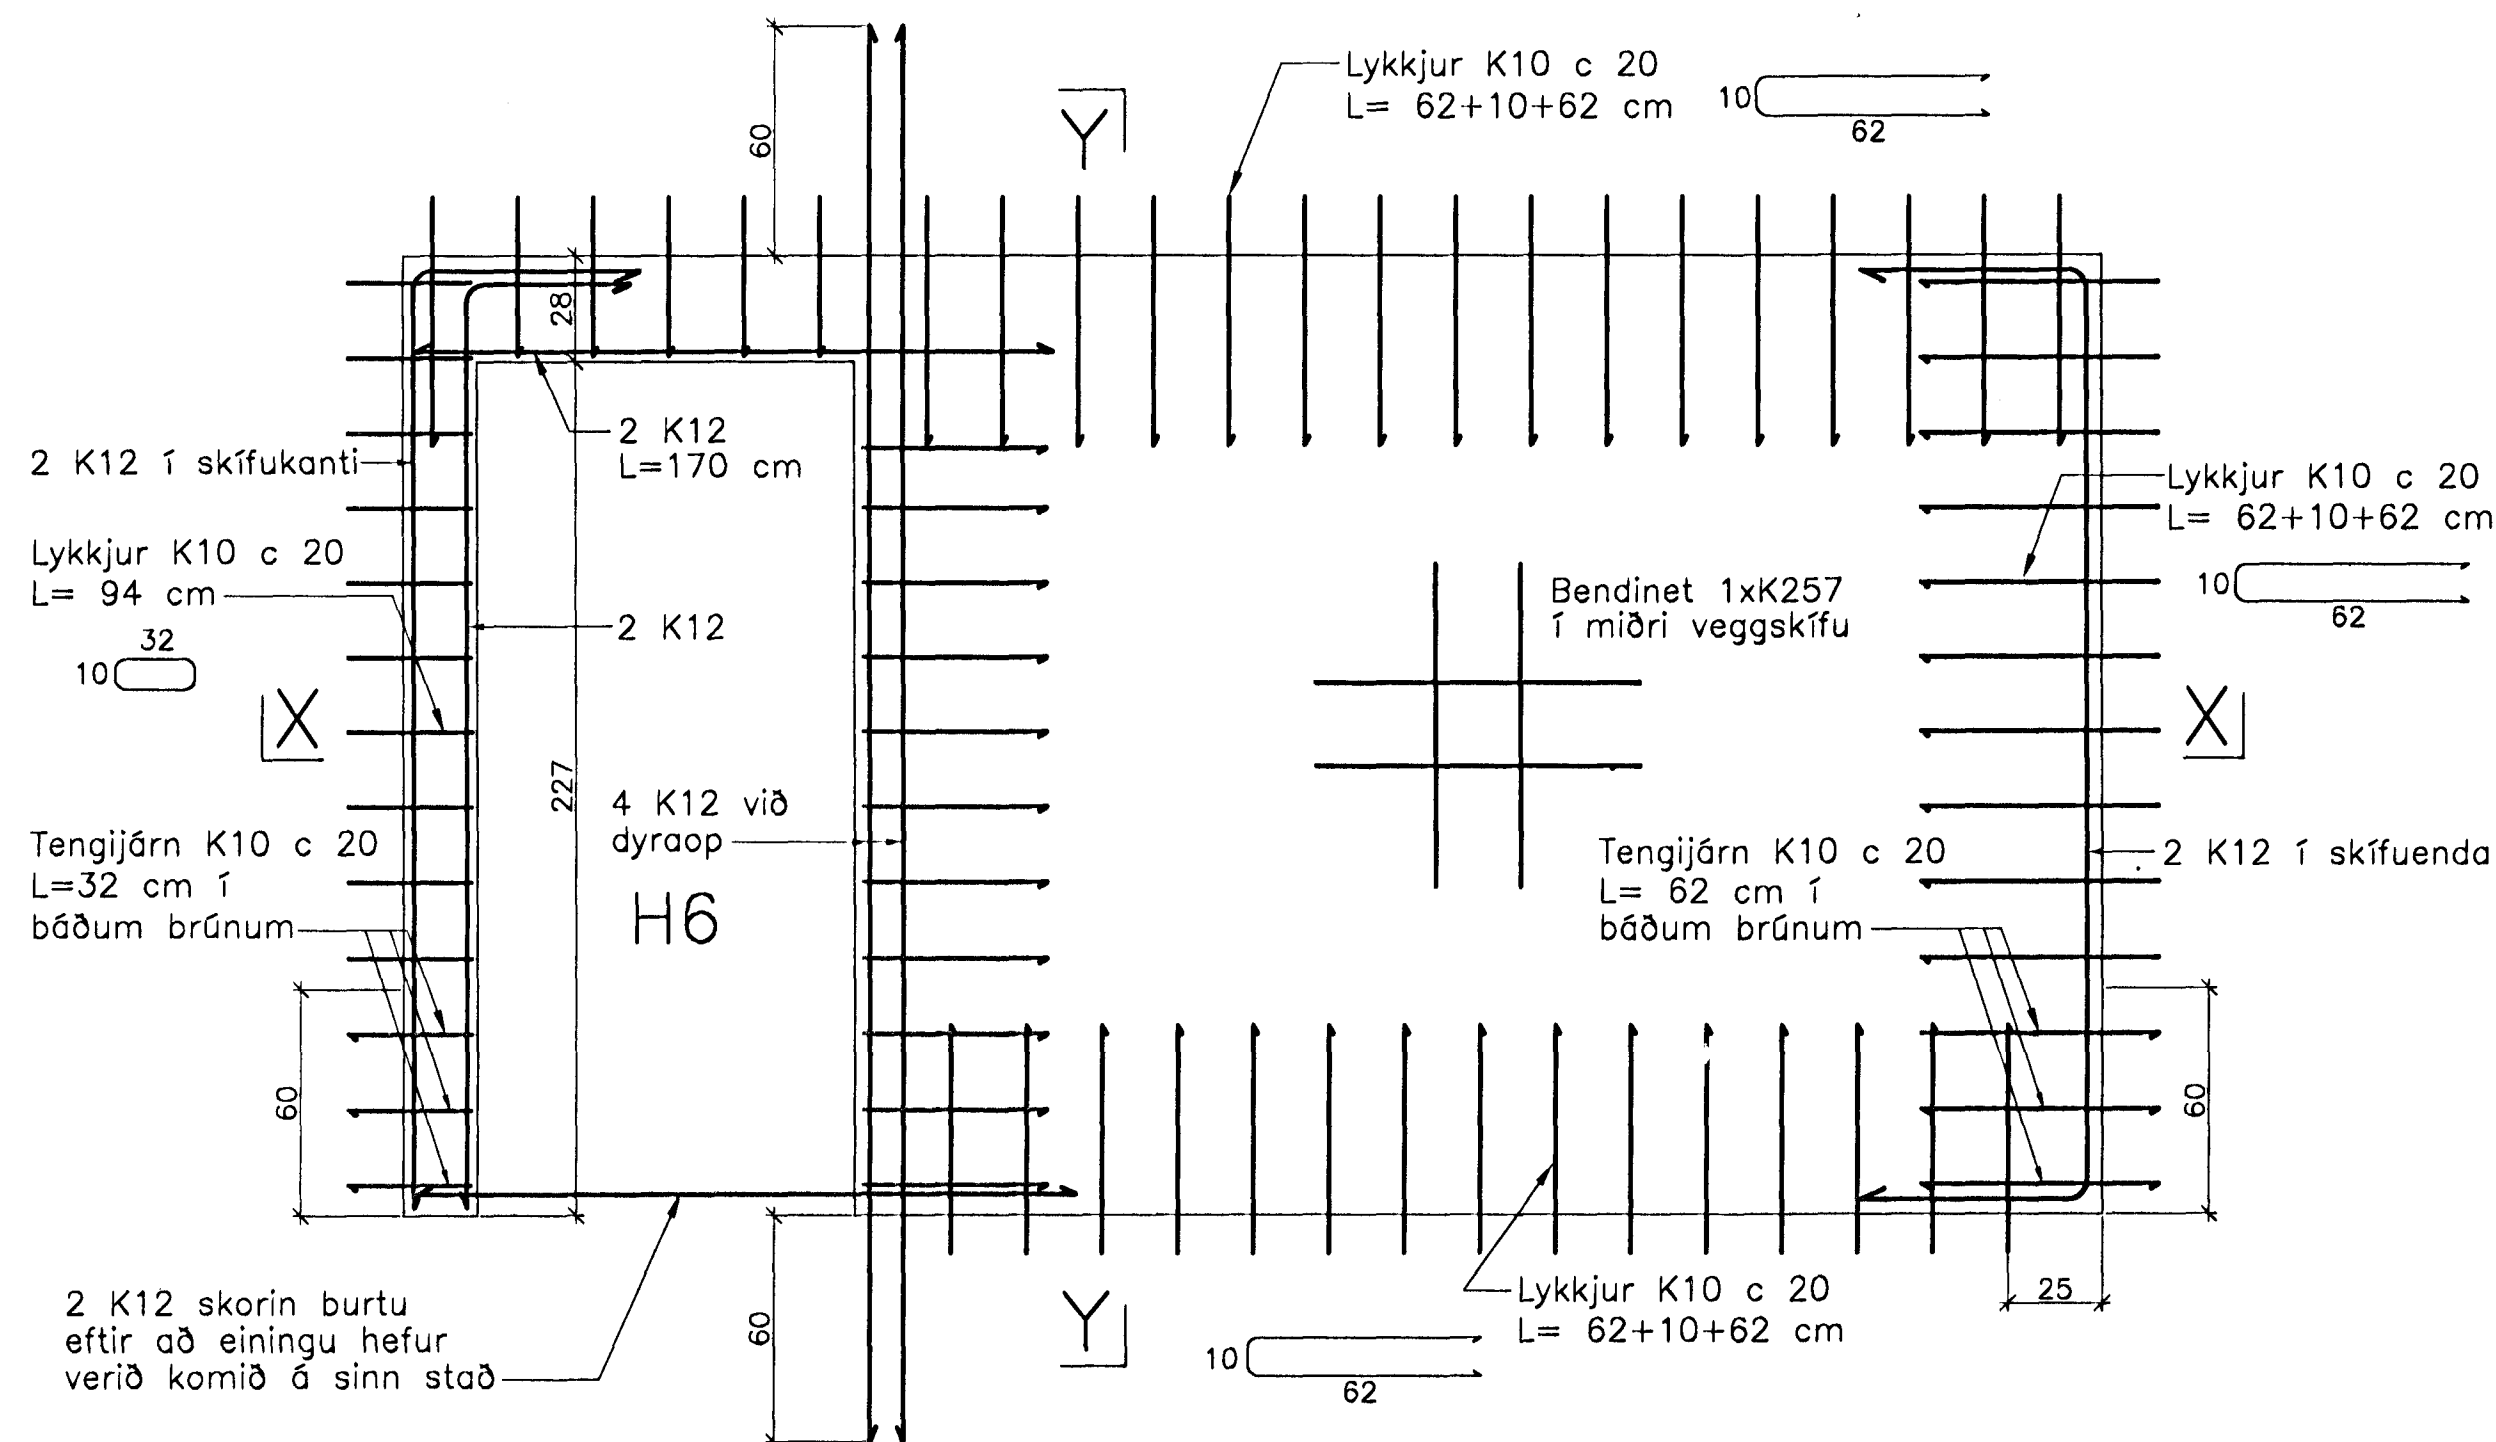


Snið Y-Y

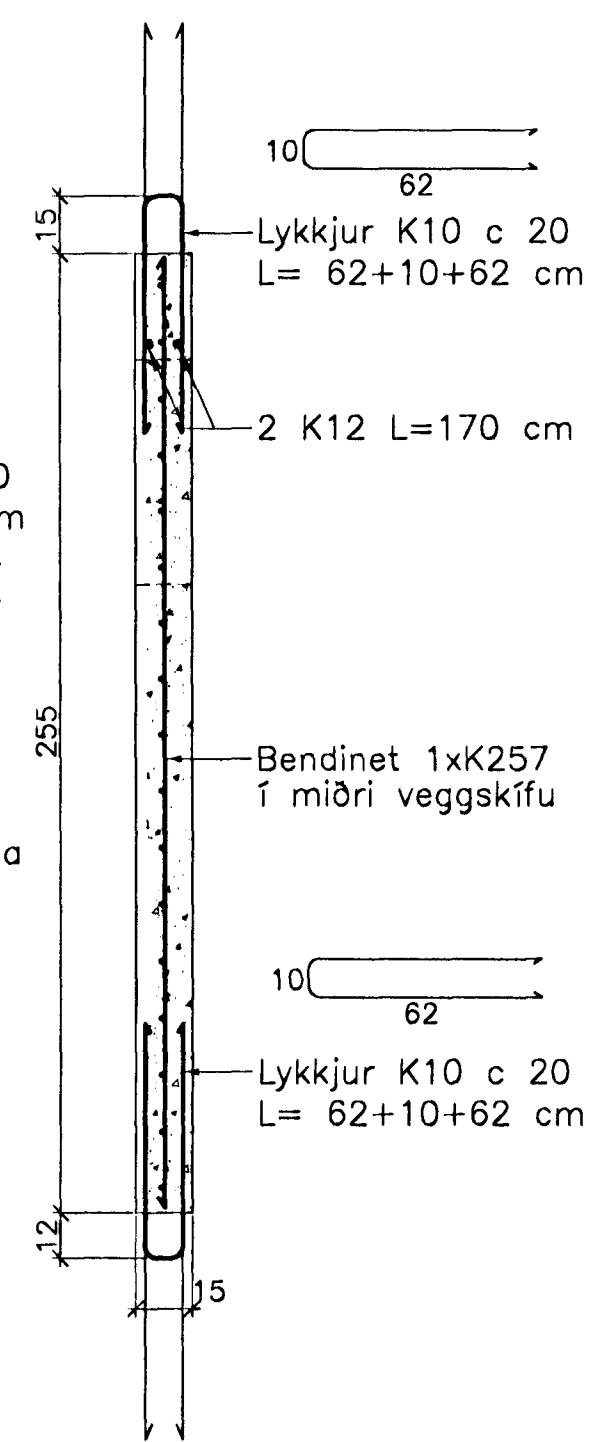



Stigahús LV.4.2.30
Hliðarmynd 1:20

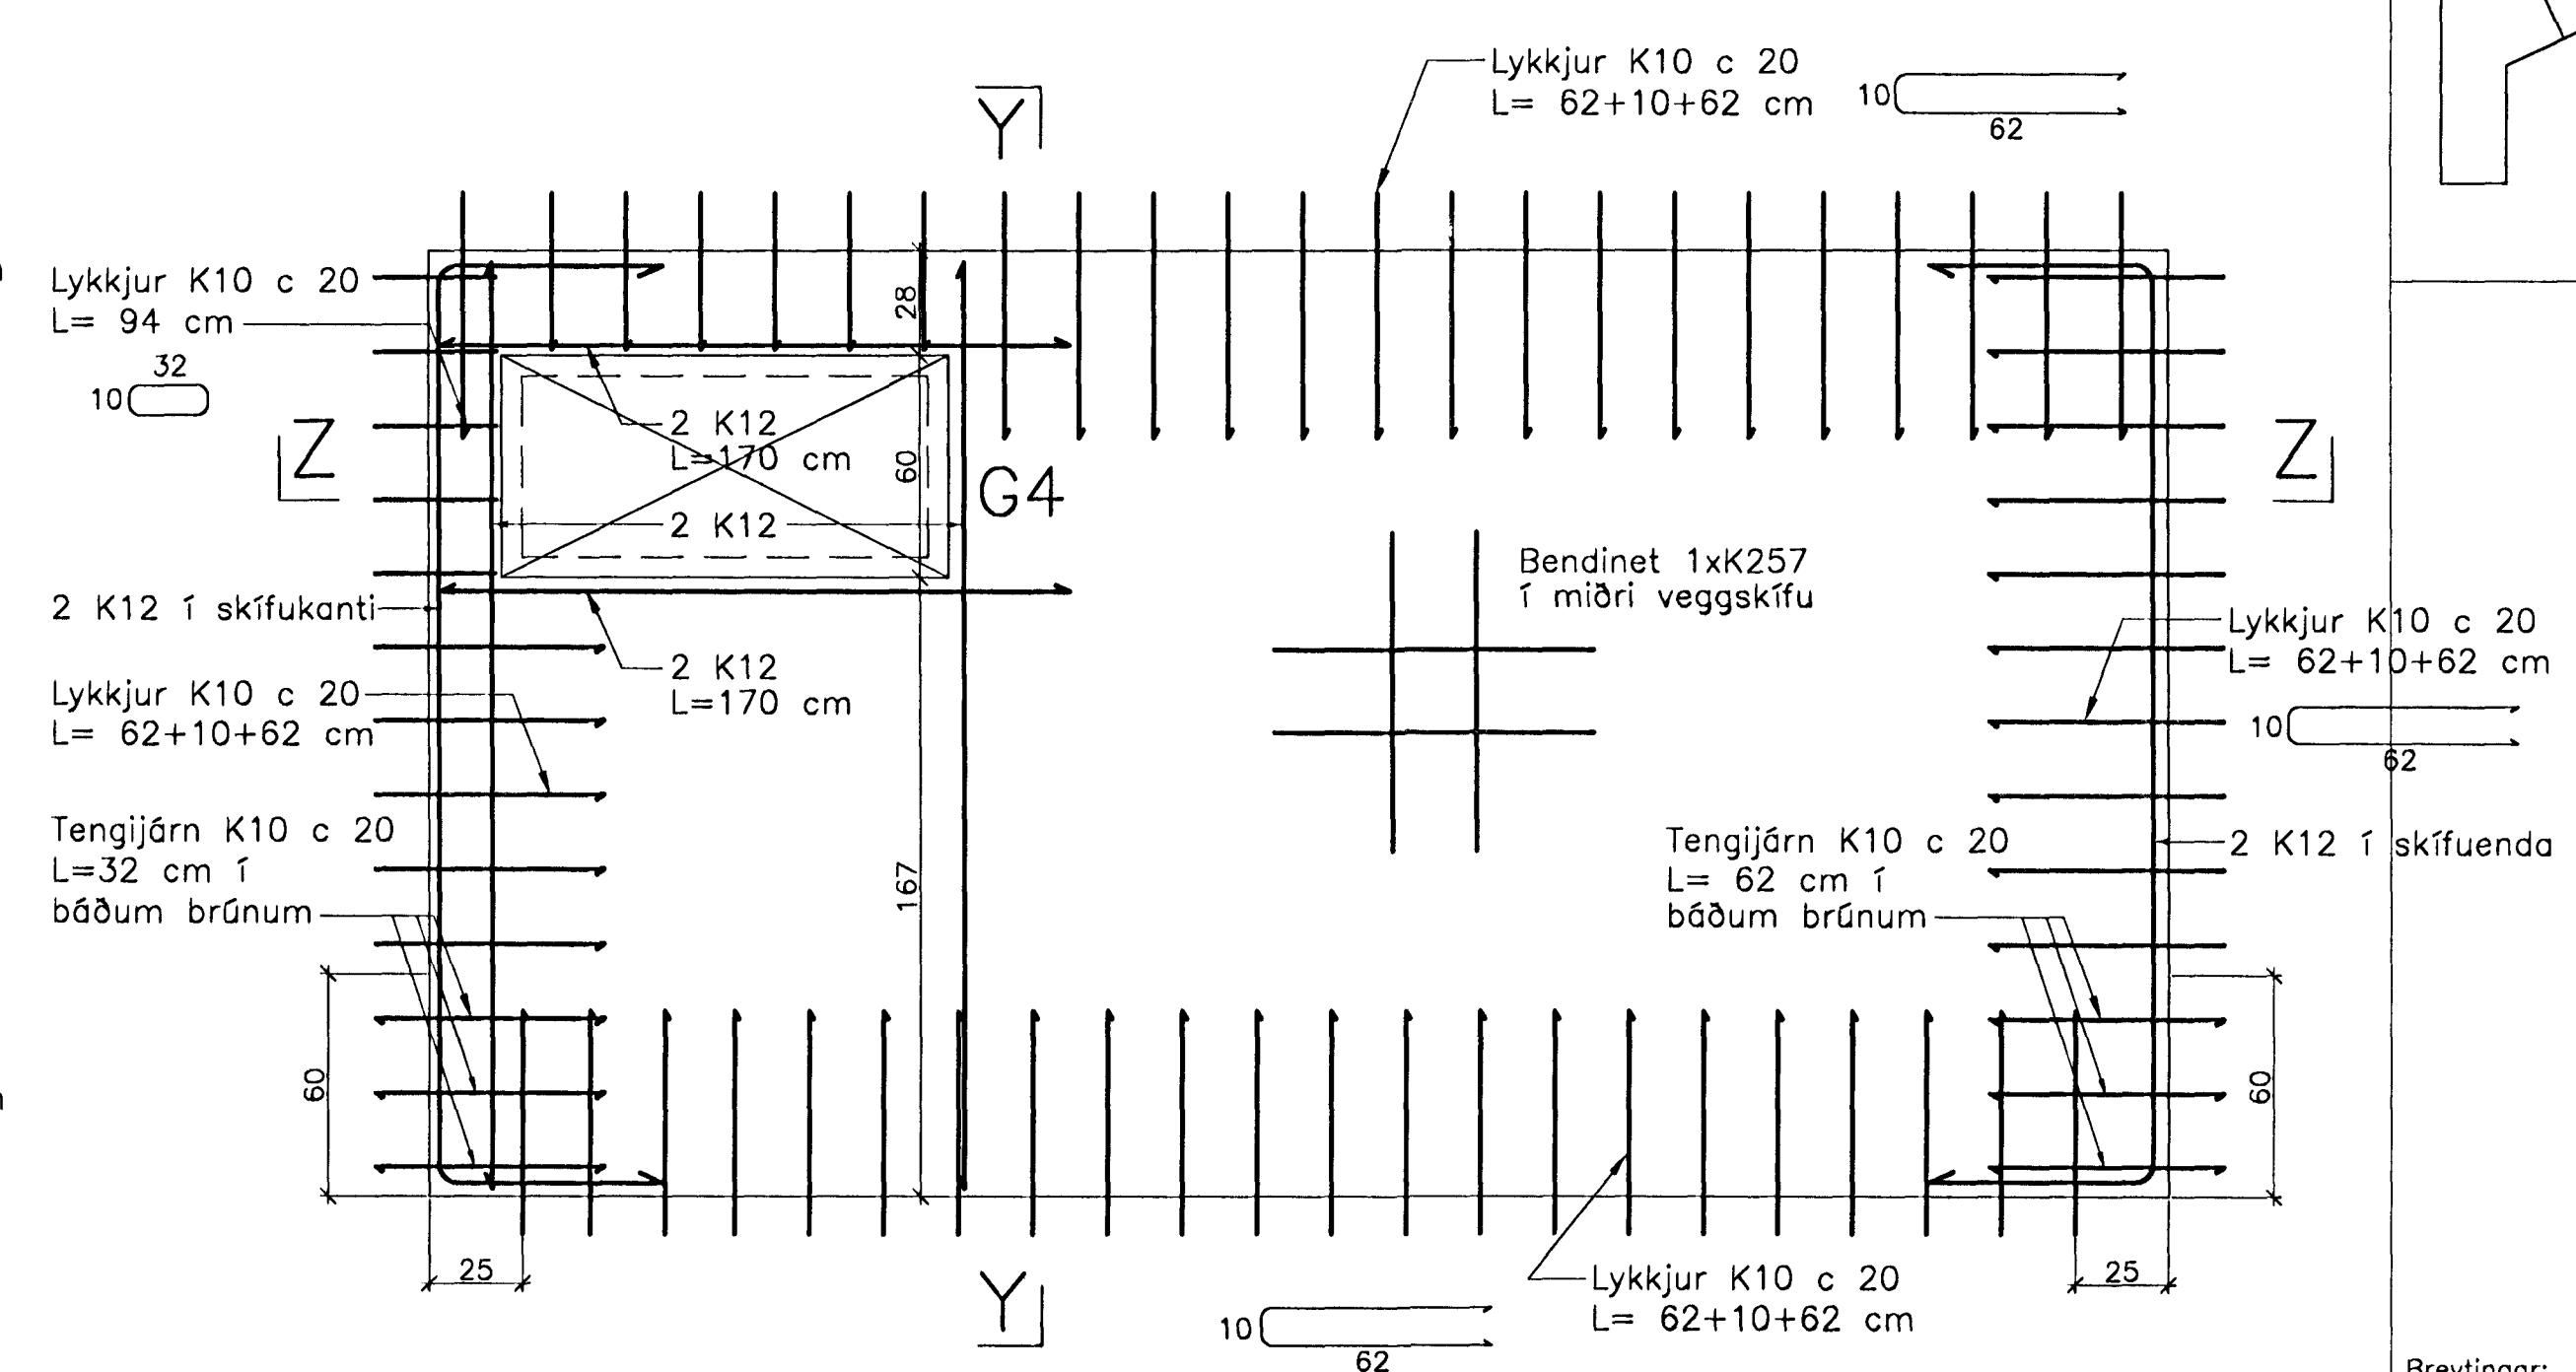

Snið Z-Z

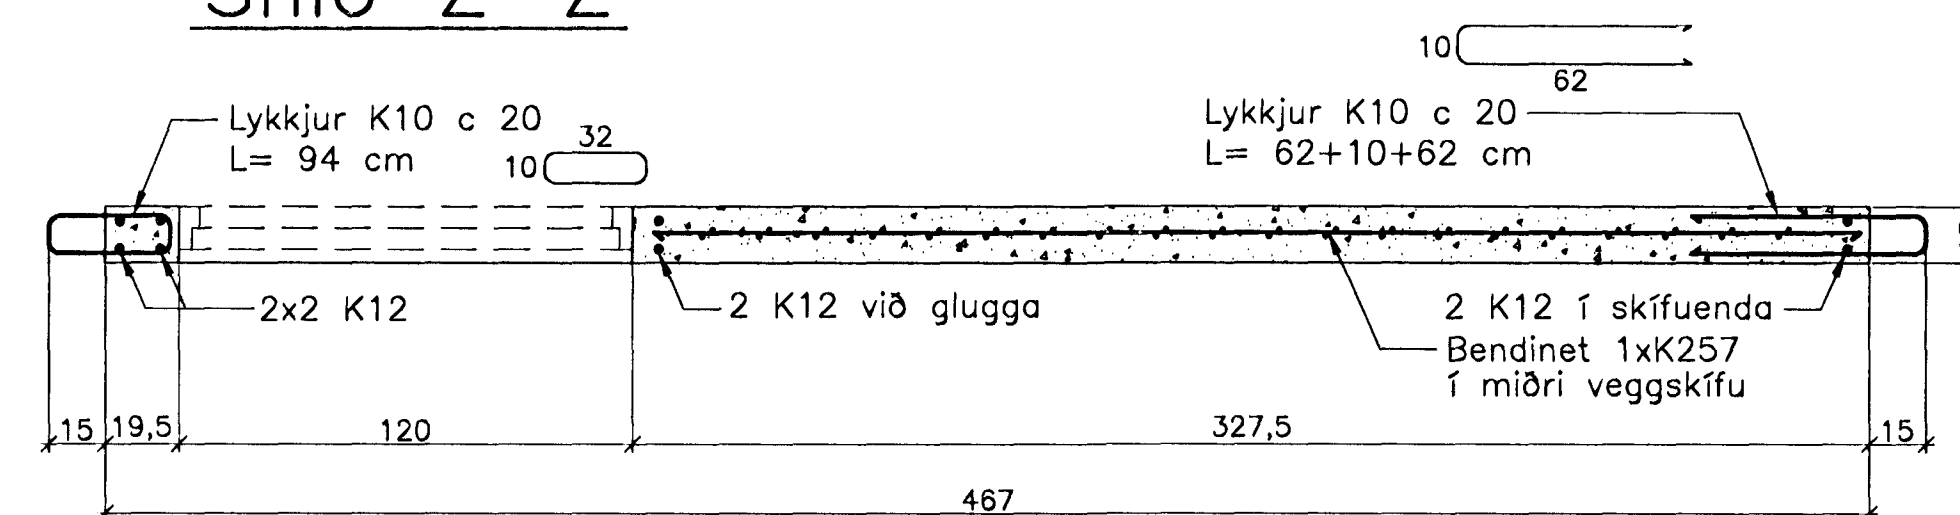

Snið X-X

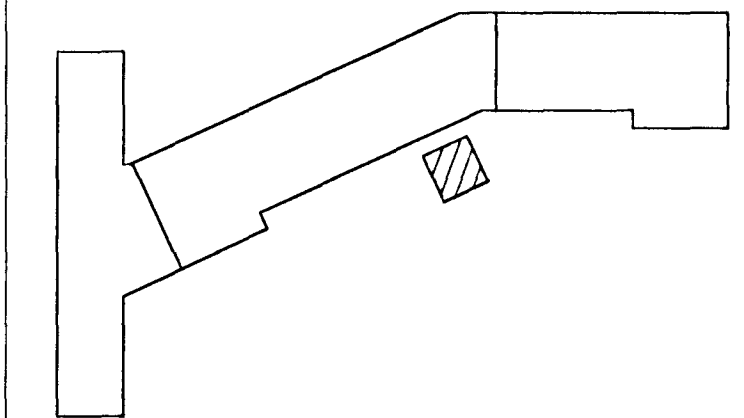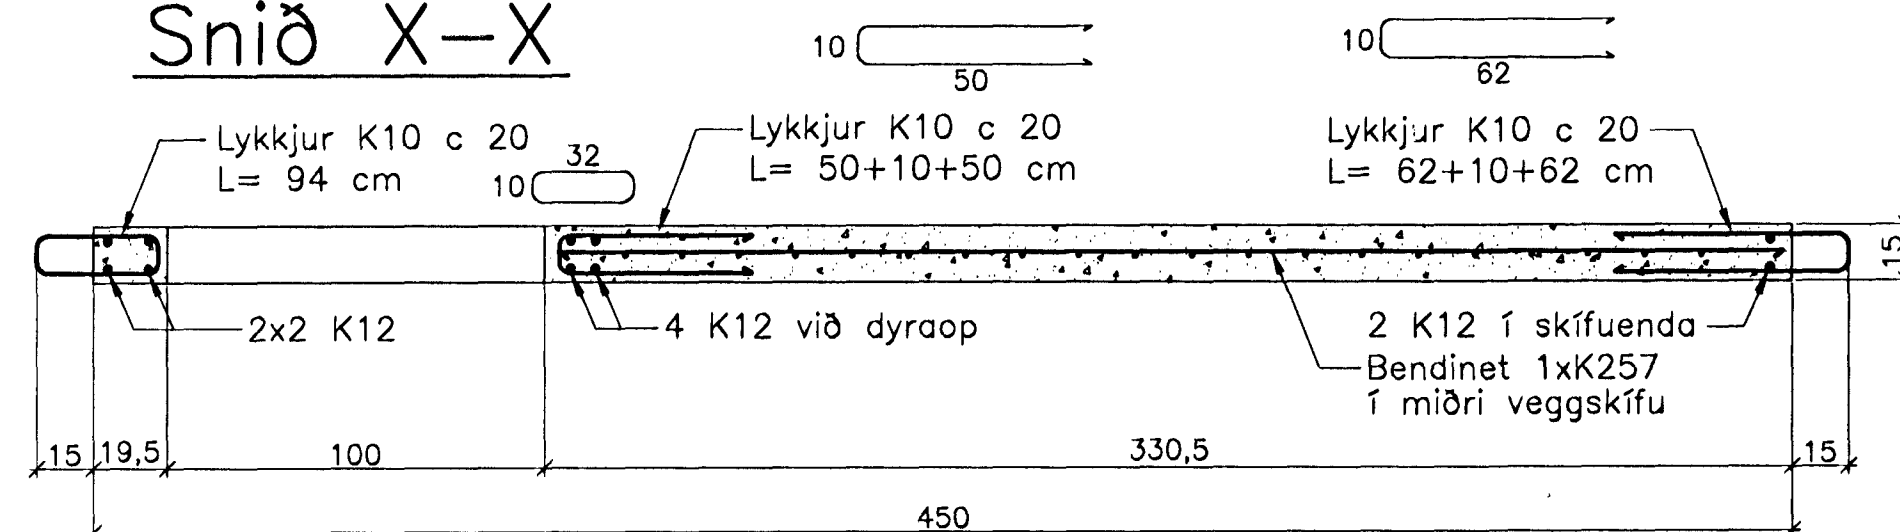

Breytingar:

Samþykkt þann
03 MARS 2005
Byggingafultrúnaður í Hafnarfirði
Eh. Sigurbjartur Halldórsson

TEIKNISTOFAN
ÓDINSTORGI

Verkefni: Lækjargata 30 Hafnarfirði
Heiti: Järnbent steypa: Stigahúseiningar
á 4. hæð

Hönnun: Vífill Oddsson verkfræðingur
Vífill Oddsson
1012.37.3629

VÍFILL ODDSSON VERKFRÆÐINGUR
kt. 101237-3629 FVFI - FRV
SIMI: 510-2200
ÓDINGSGÖTU 7 REYKJAVÍK FAX: 510-2201

M. 1:20
R. V.O./K.S.G.
T. K.S.G.
Dags. jan. 2005 Nr. 969-1-98