



# JÁRNBENT STEYPA Innveggjaeiningar 1:20

## Innveggur IV.4.14.30

### Hliðarmynd 1:20

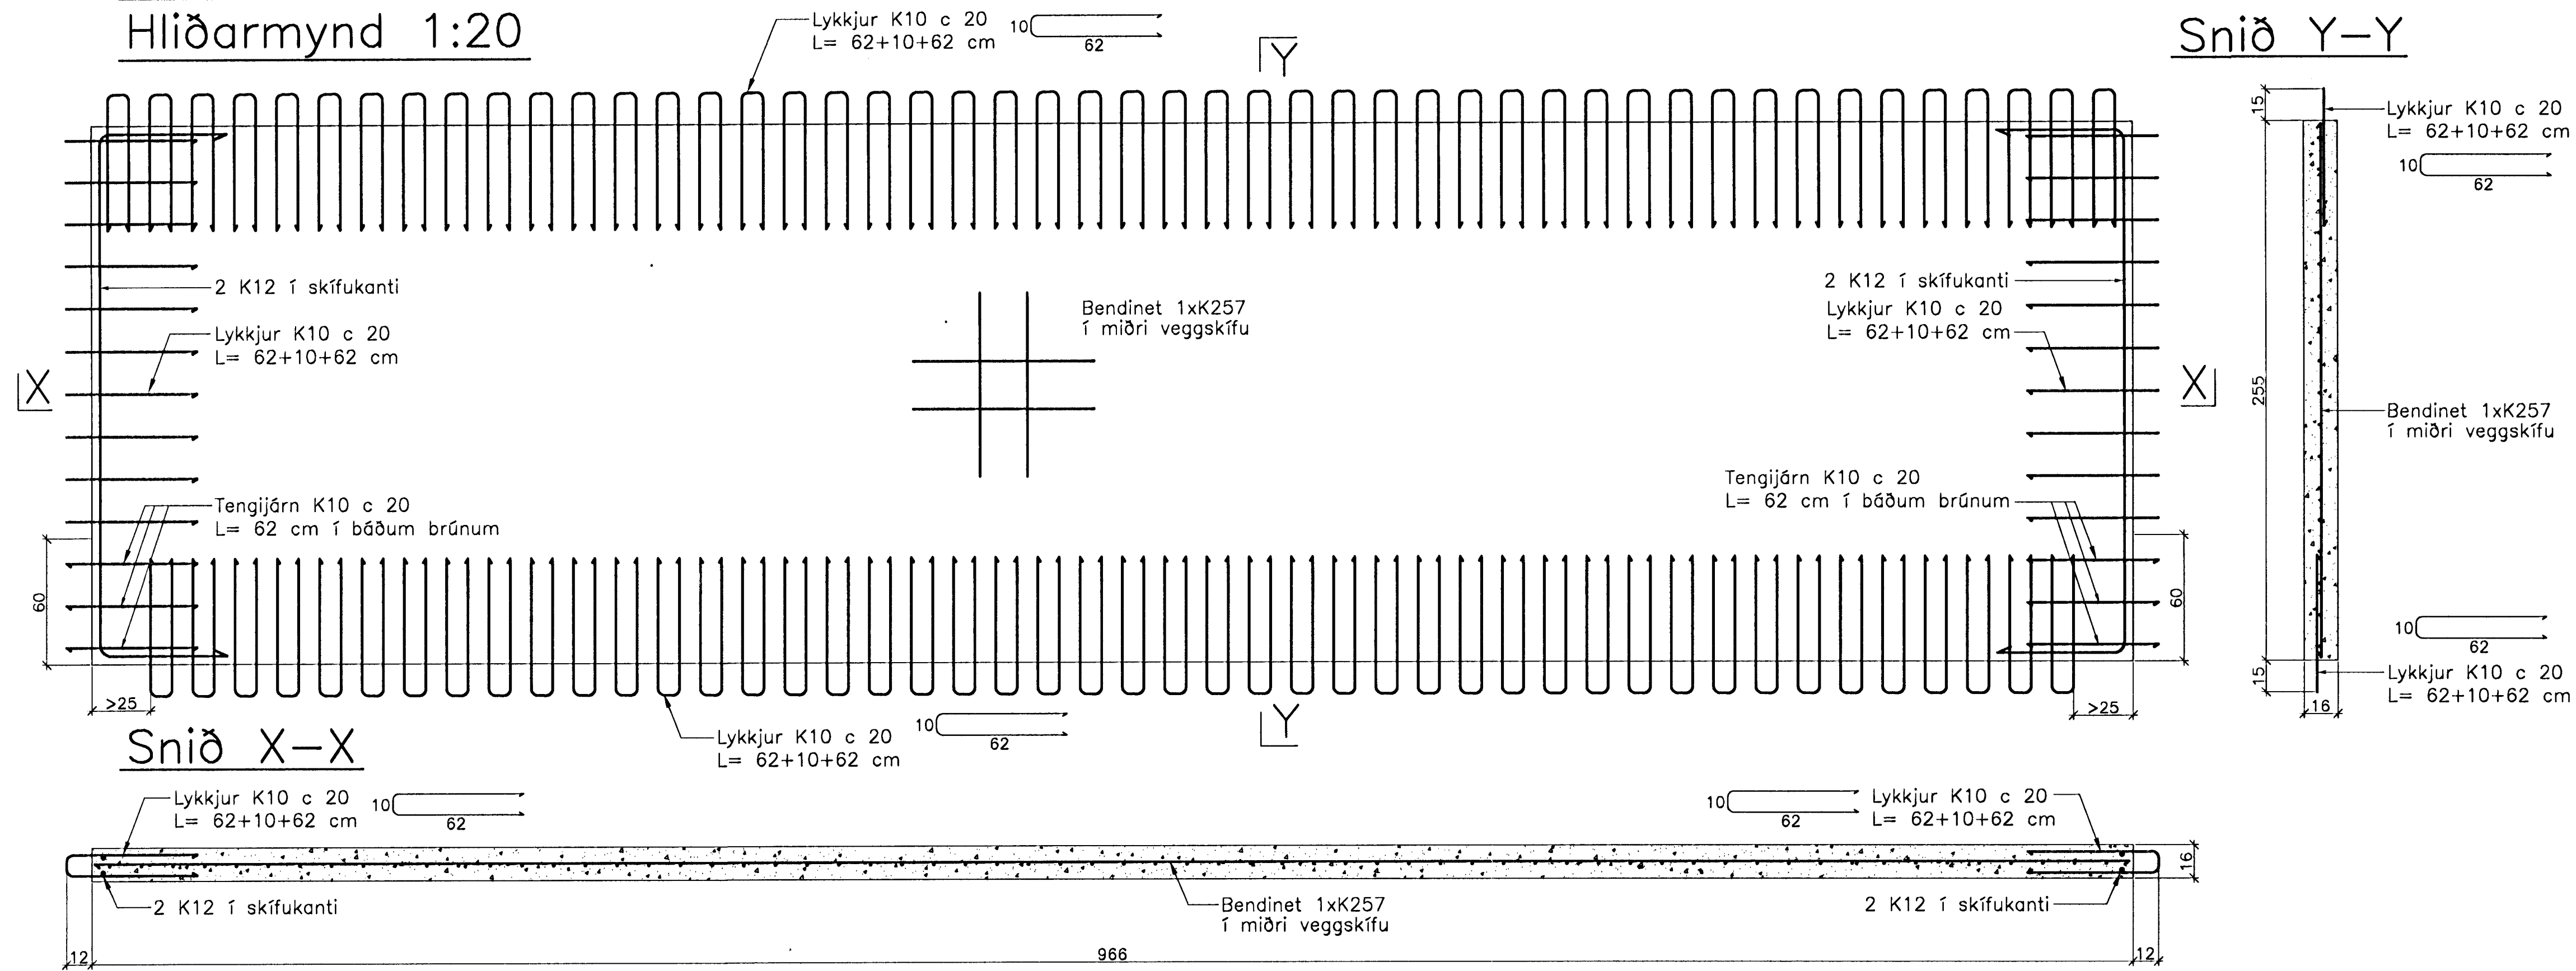


### Snið Y-Y

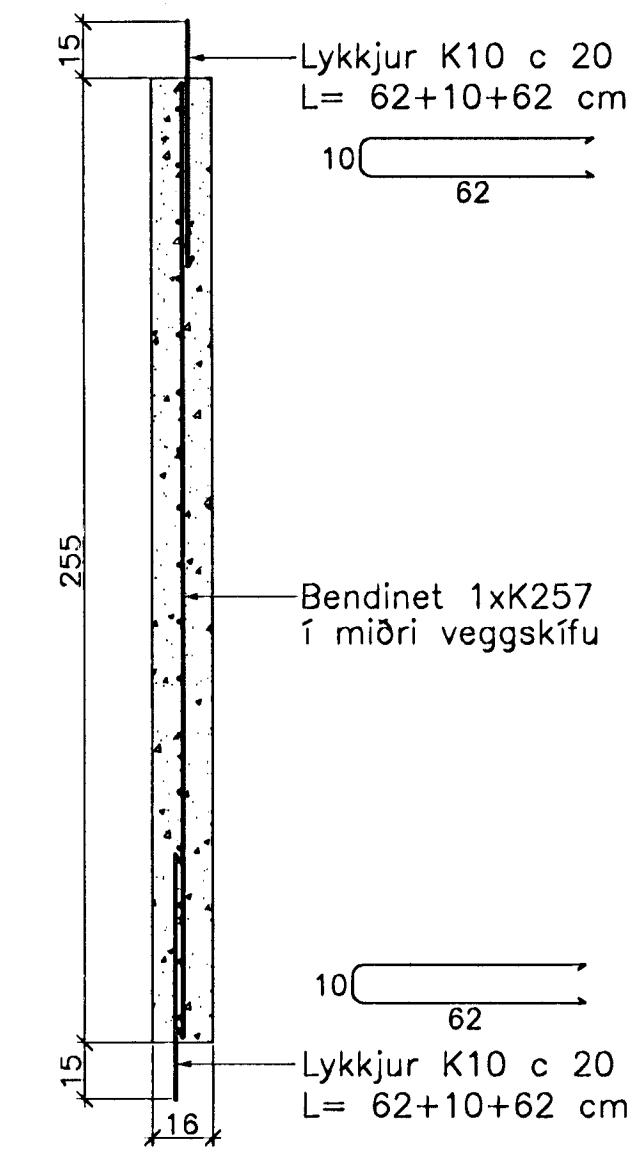


## Innveggur IV.4.15.30

### Hliðarmynd 1:20

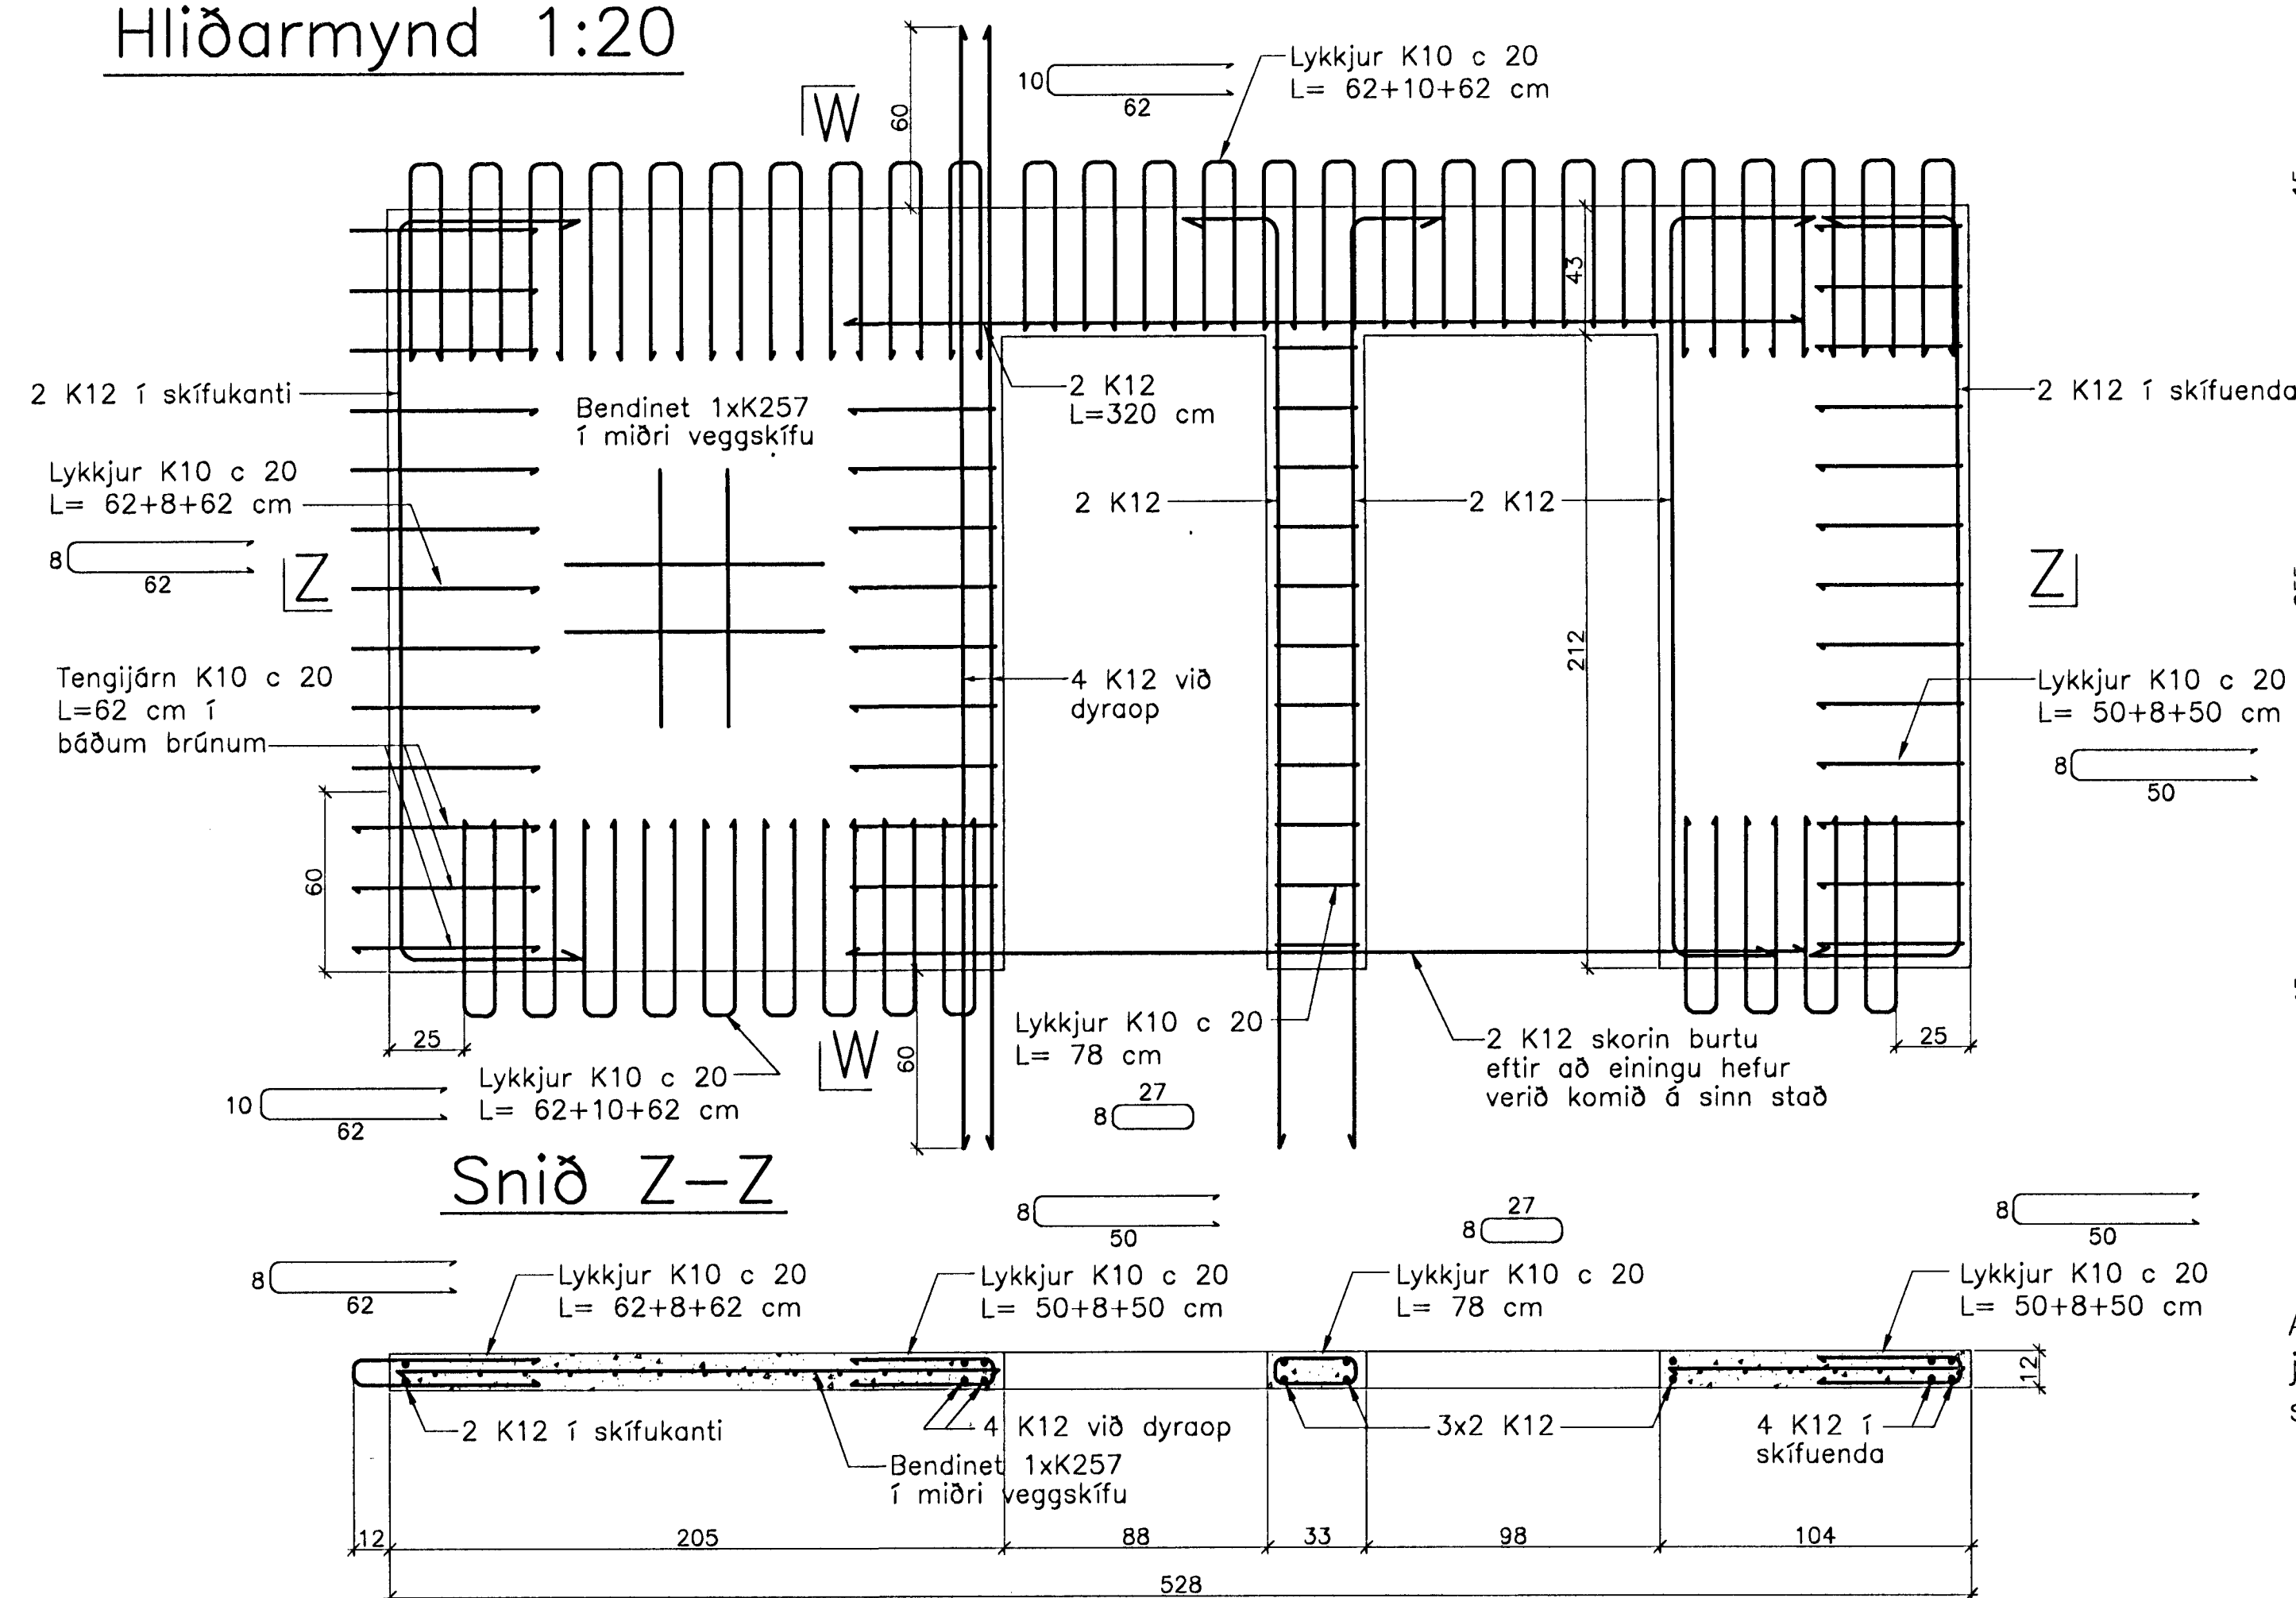

### Snið W-W

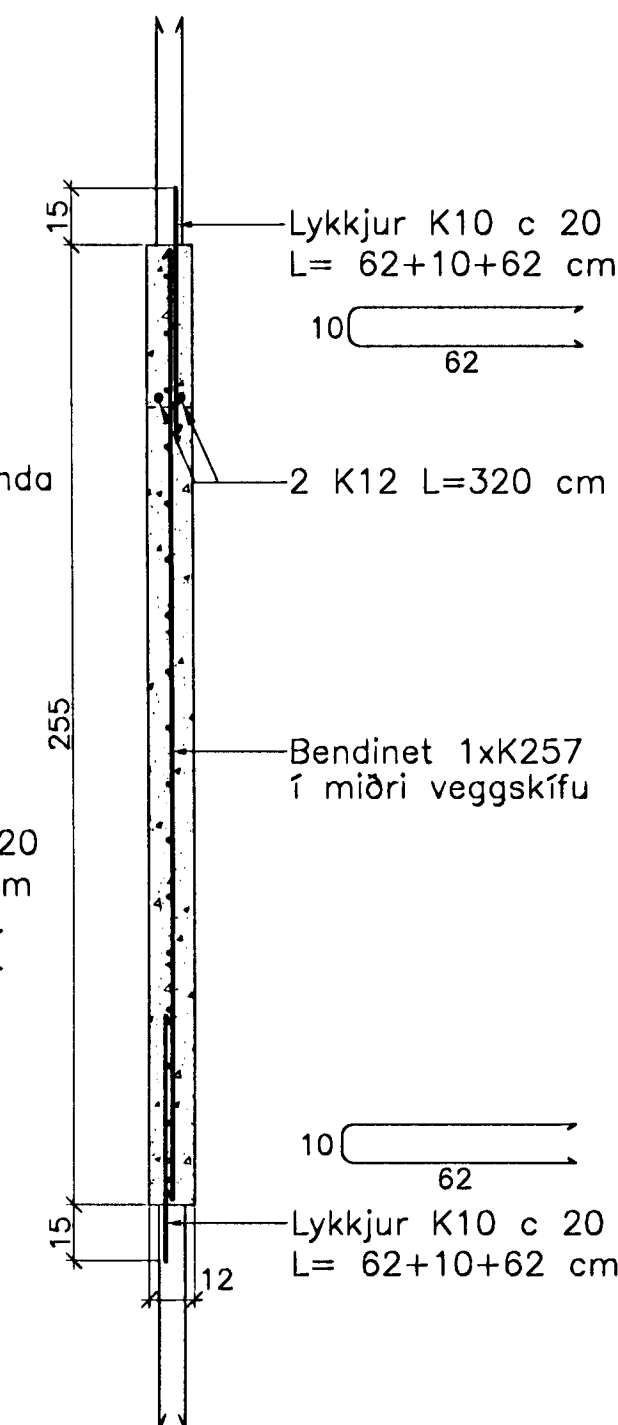

Athuga þarf sérstaklega staðsetningu lóðréttu K12 járnanna upp úr einingum, þar sem loftaplötturnar sitja 3 cm inn á veggjum beggja megin frá.

Breytingar:

Sambýkt þann  
03 MARS 2005  
Byggingafulltrúinn í Hafnarfirði  
F.h. Sigurbjartur Halldórsson

TEIKNISTOFAN  
ÖDINSTORGI

Verkefni: Lækjargata 30 Hafnarfirði

Heiti: Járn bent steypa: Innveggjaeiningar á 4. hæð

Hönnun: Vífill Oddsson verkfræðingur  
Nifal Oddsson  
101237 3629

VÍFILL ODDSSON VERKFRÆÐINGUR  
kt. 101237-3629 FVFI - FRV  
SIM: 510-2200  
ÖDINGSGÖTU 7 REYKJAVÍK FAX: 510-2201

M. 1:20  
R. V.O./K.S.G.  
T. K.S.G.  
Dags. jan. 2005 Nr. 969-1-95