JÁRNBENT STEYPA
Innveggjaeiningar 1:20

Innveggur IV.4.1a.30
Hliðarmynd 1:20

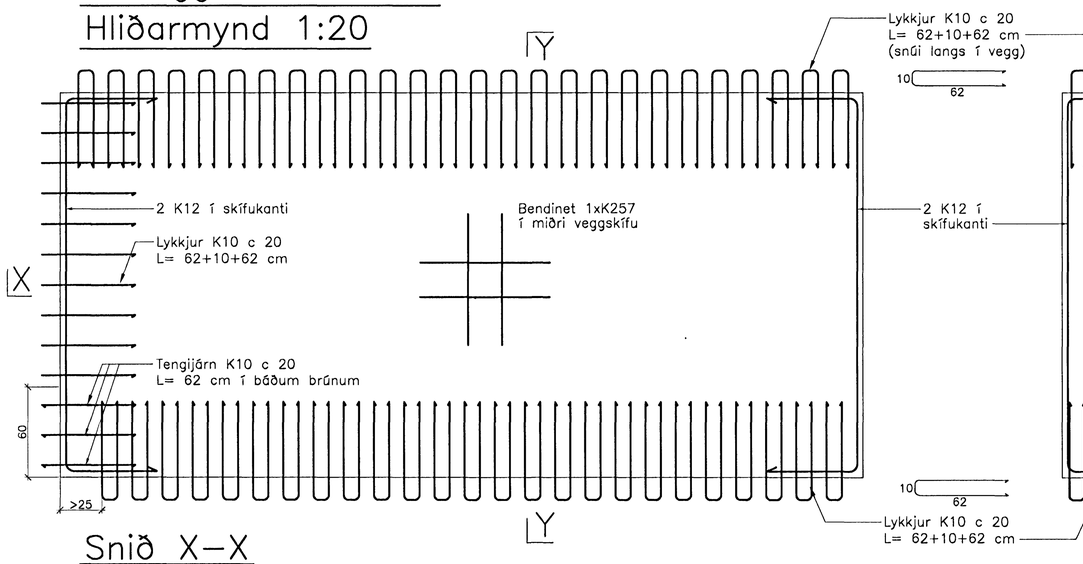

Innveggur IV.4.1b.30
Hliðarmynd 1:20

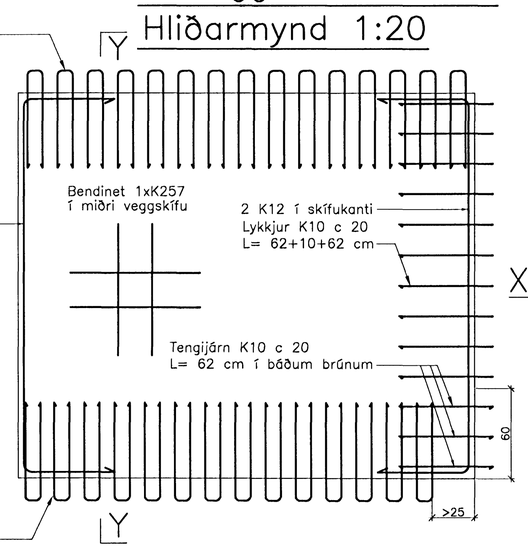

Snið Y–Y

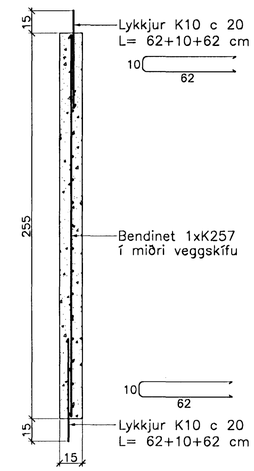

Snið X–X

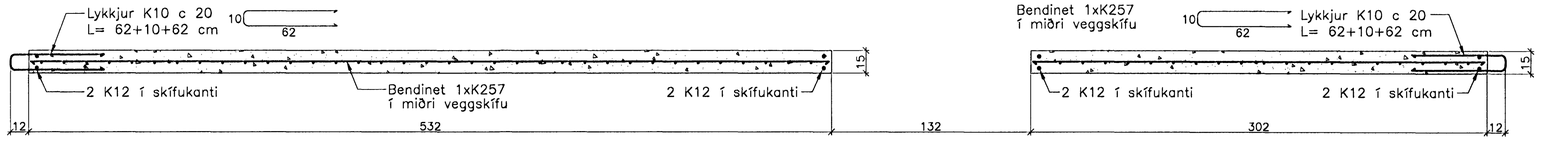

Innveggur IV.4.2.30 Innveggur IV.4.3.30
Hliðarmynd 1:20

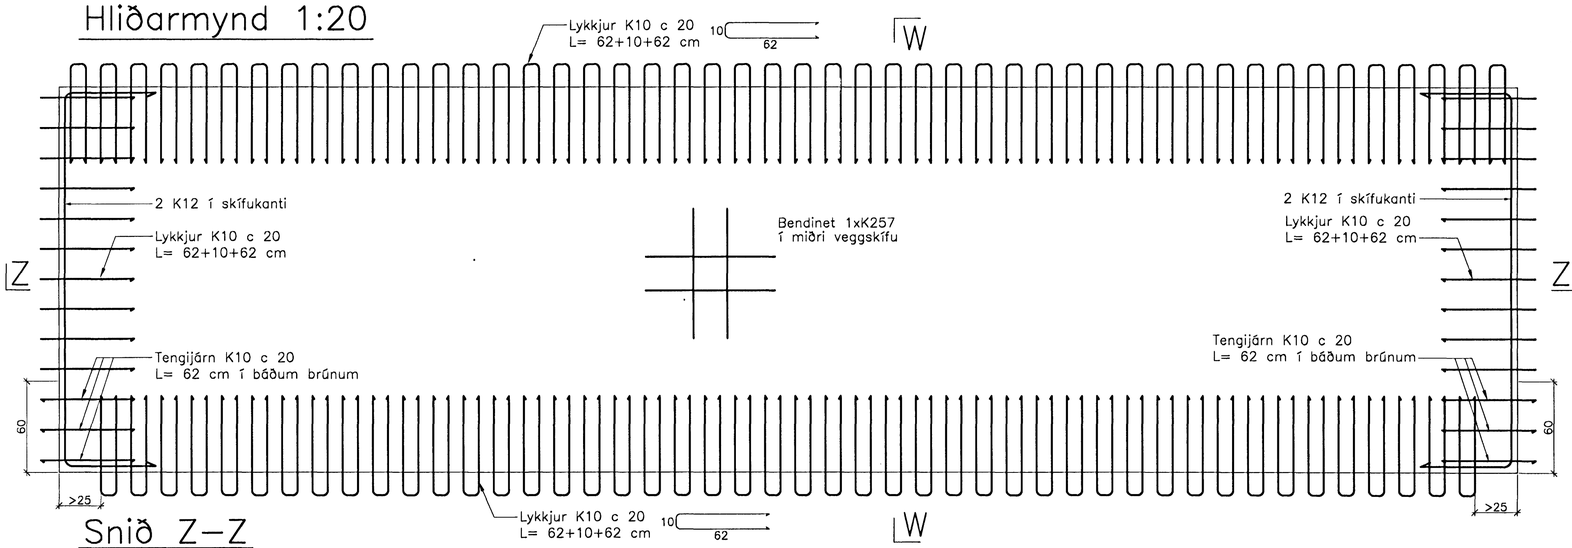

Snið W–W

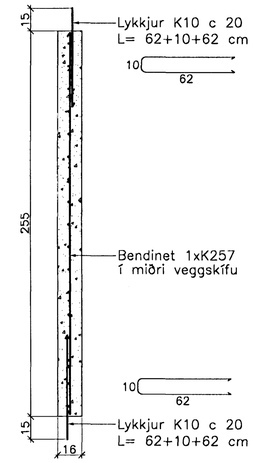

Snið Z–Z

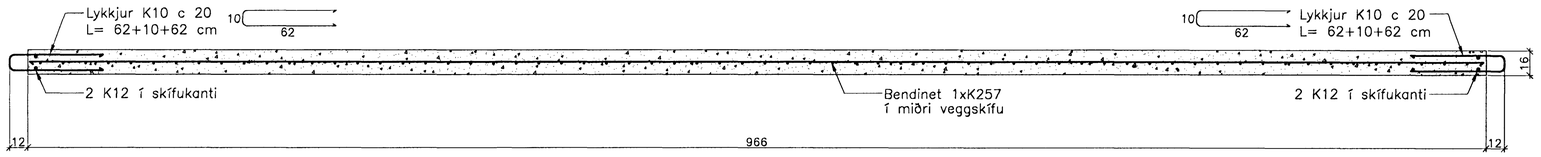

Breytingar:

Samþykkt þann
03 MARS 2005
Byggingafulltrúinn í Hafnarf.
F.h. Sigurbjartur Halldó...

TEIKNISTOFAN ÓDINSTORGI

Verkefni: Lækjargata 30 Hafnarfirði

Heiti: Járnbent steypa: Innveggjaeiningar á 4. hæð

Hönnun: Vífill Oddsson verkfræðingur
Vífill Oddsson
101237 3629

VÍFILL ODDSSON — VERKFRÆÐINGUR
kt. 101237-3629 — FVFÍ – FRV
SÍMI: 510-2200
ÓDINSGÖTU 7 REYKJAVÍK — FAX: 510-2201

M. 1:20
R. V.O./K.S.G.
T. K.S.G.
Dags. jan. 2005 Nr. 969–1–89