# JÁRNBENT STEYPA
## Útveggjaeiningar 1:20

## Útveggur ÚV.3.24.30
## Útveggur ÚV.2.24.30
## Hliðarmynd 1:20




## Snið Y–Y




## Snið Z–Z

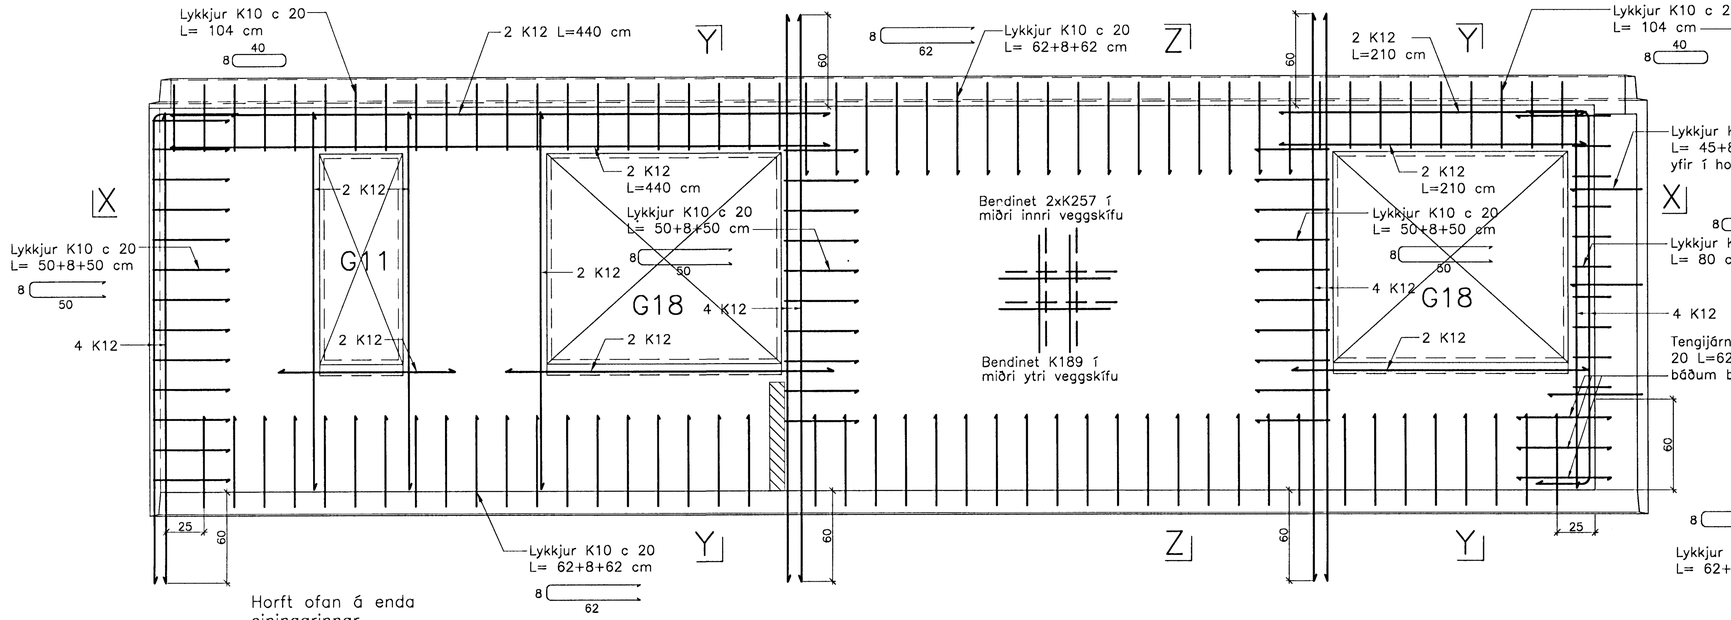


## Snið X–X

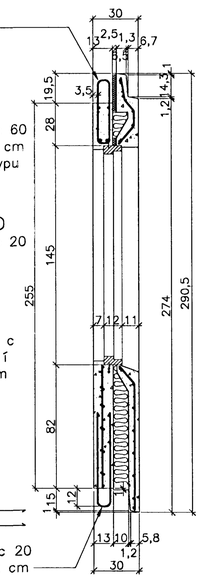


## Snið X–X

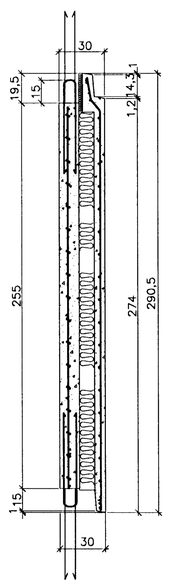


Ath. Setja þarf 1 K12 kringum alla glugga og dyraop í ytri veggskífunni. Til samtengingar steypubyrða skal setja ca. 19 cm háa tengistiga (filegran) með 40 – 50 cm millibili.

Breytingar:

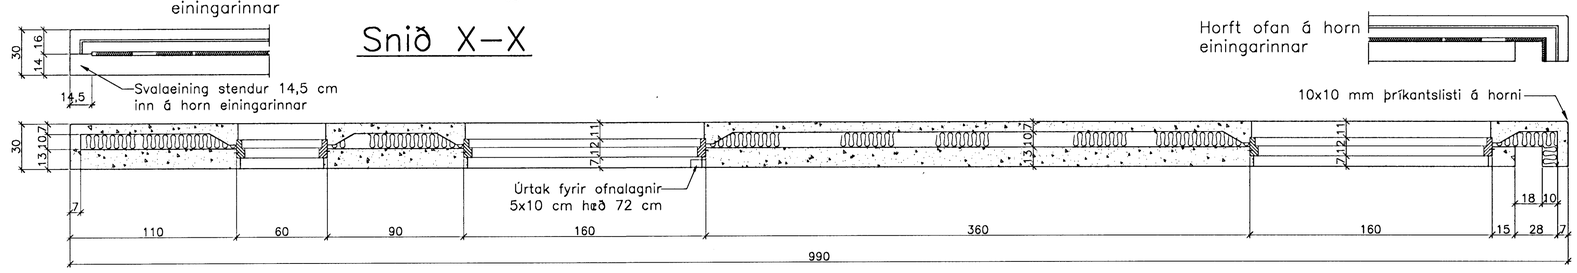Samþykkt þann
03 MARS 2005
Byggingafulltrúinn í Hafnarfirði
F.h. Sigurbjartur Halldórsson

TEIKNISTOFAN ÓDINSTORGI

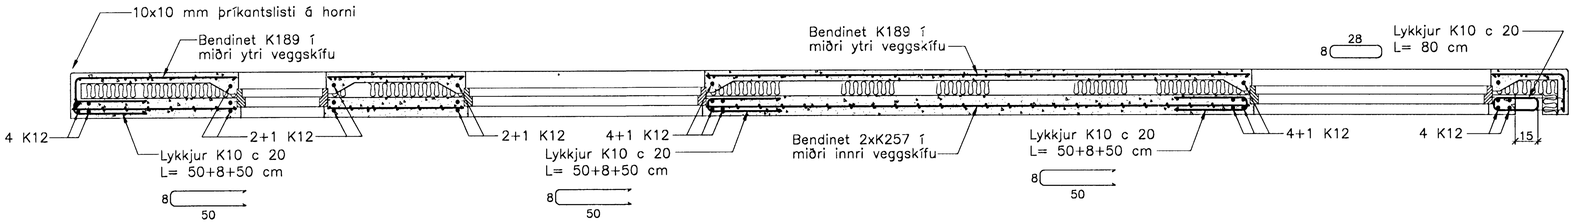Verkefni: Lækjargata 30 Hafnarfirði

Heiti: Járnbent steypa: Útveggjaeiningar á 2. og 3. hæð

Hönnun: Vífill Oddsson verkfræðingur
Vífill Oddsson
101237 3629


VÍFILL ODDSSON VERKFRÆÐINGUR
kt. 101237–3629 FVFÍ – FRV
SÍMI: 510–2200
ÓDINSGÖTU 7 REYKJAVÍK FAX: 510–2201


M. 1:20
R. V.O./K.S.G.
T. K.S.G.
Dags. jan. 2005 Nr. 969–1–83