




VÁRDANDI EYINGAR Í HÖND  
 Eyingar skulu vottaðar str. ákveðið  
 í veggirreglugerð og skal vörðing  
 um það haldi fyrir hál byggingarfull-  
 trúa áður en þær koma á byggingarstað.  
 (Hús með einingum ein vottunar  
 fá ekki fjkheldisvottun).

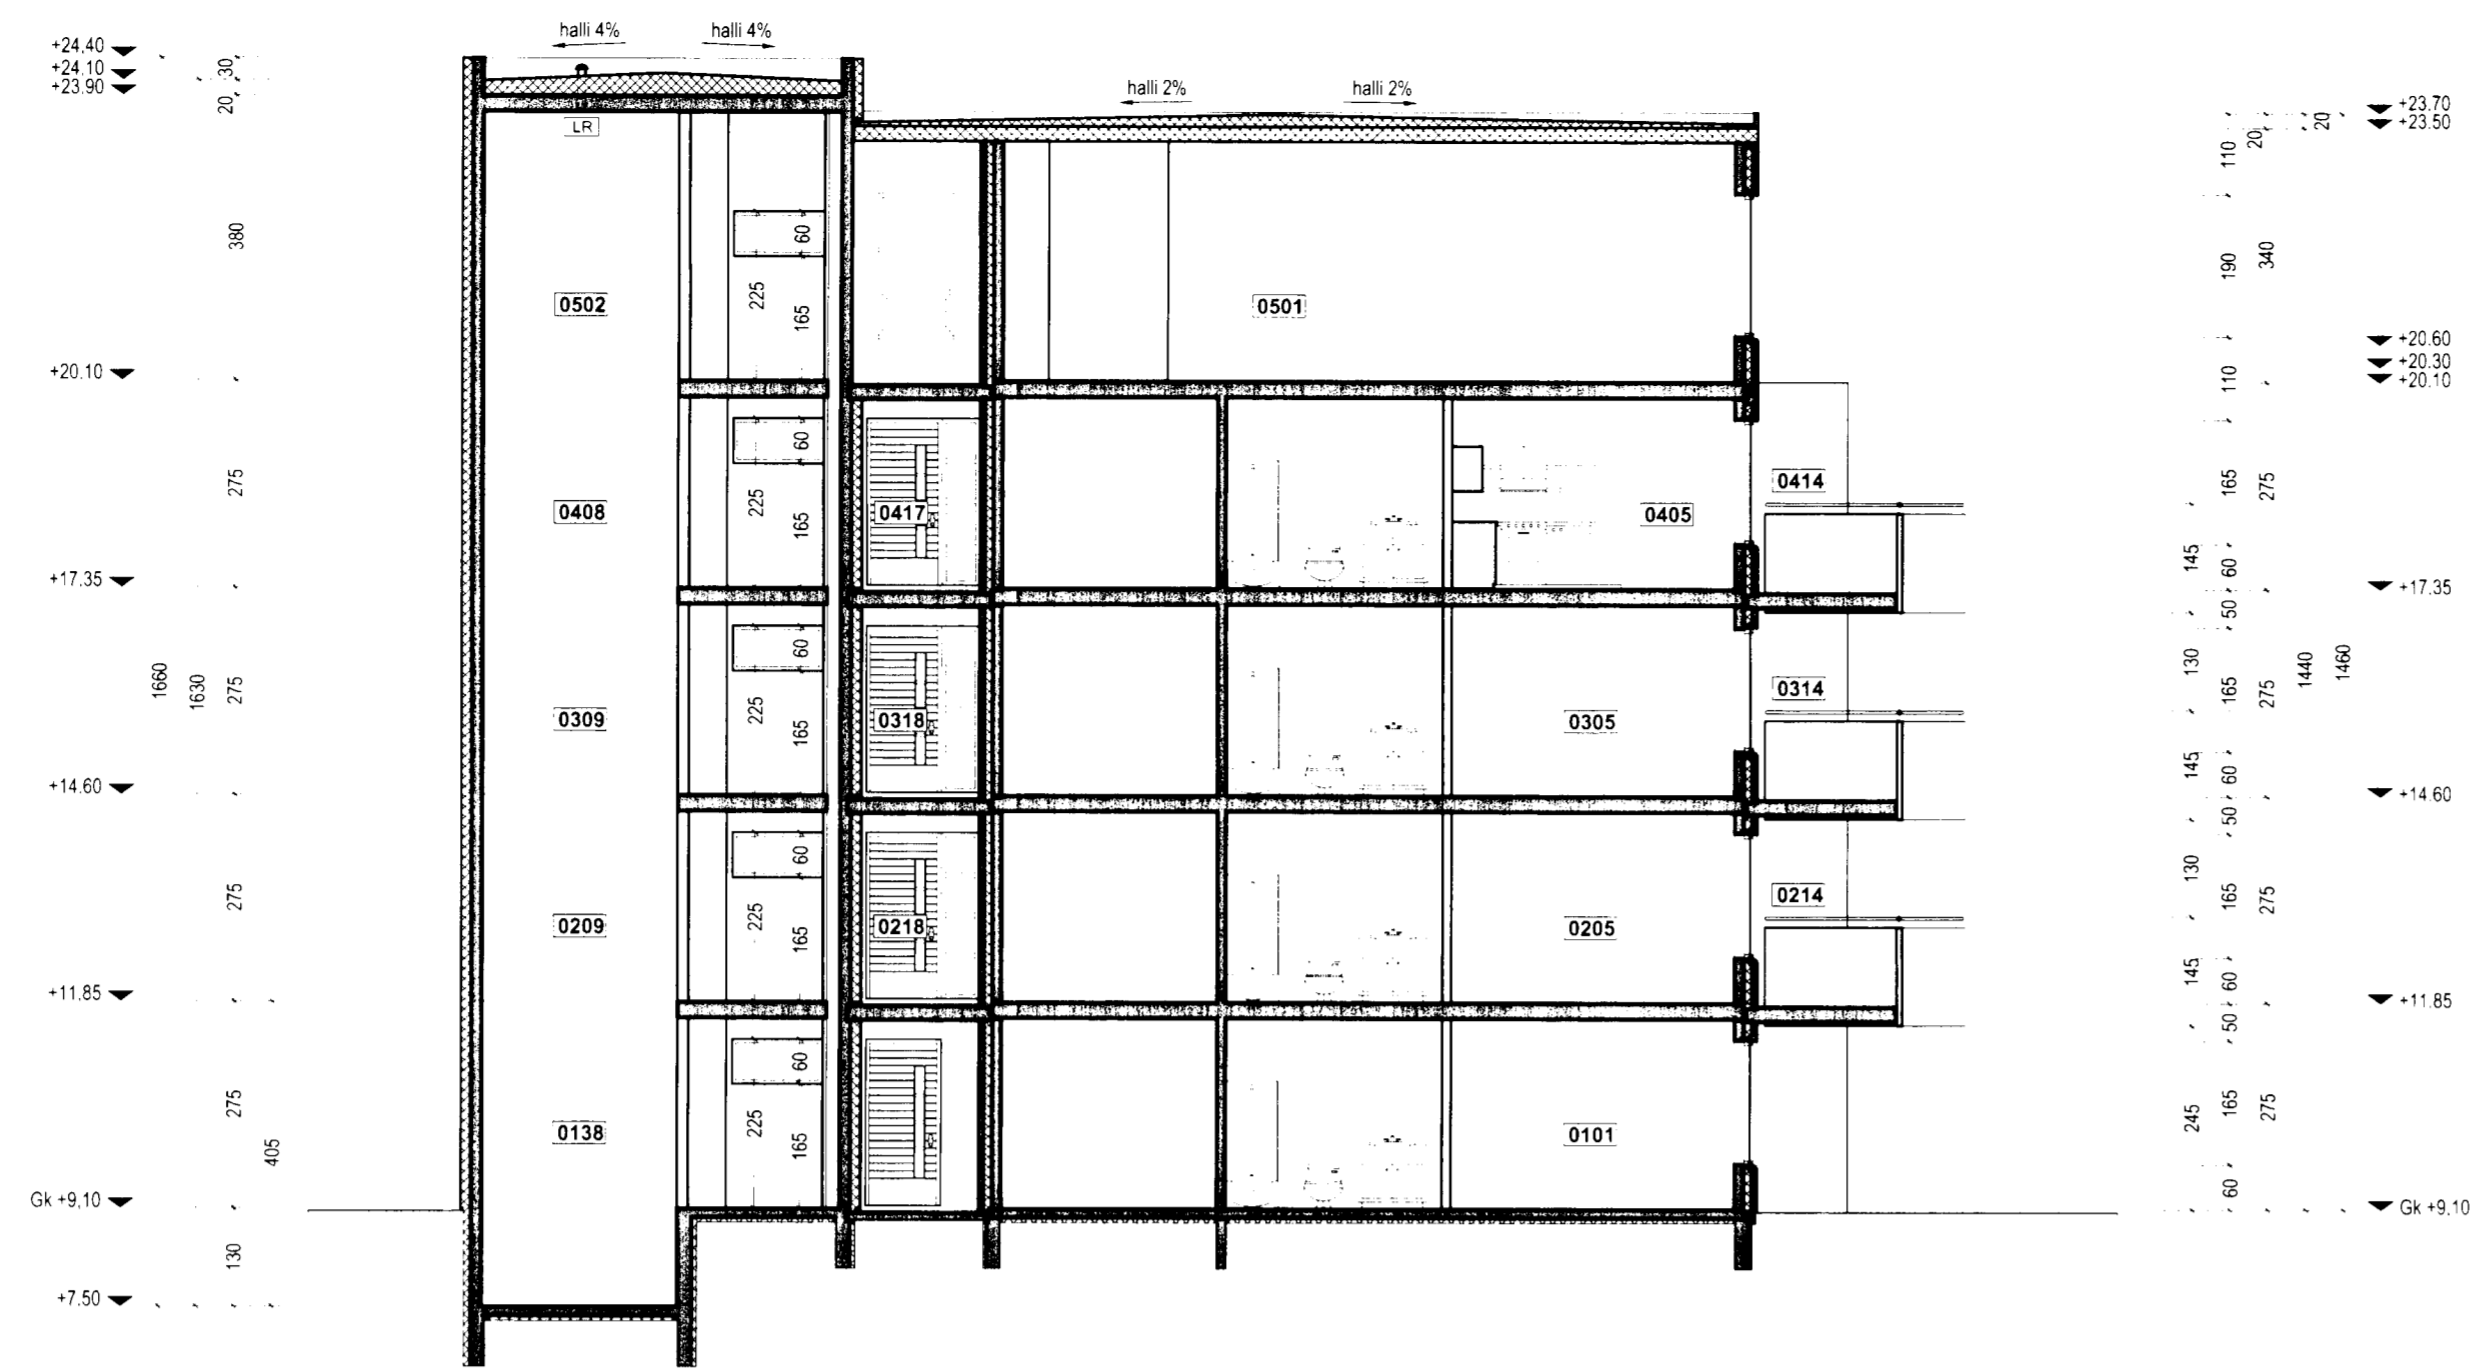

skurður A-A

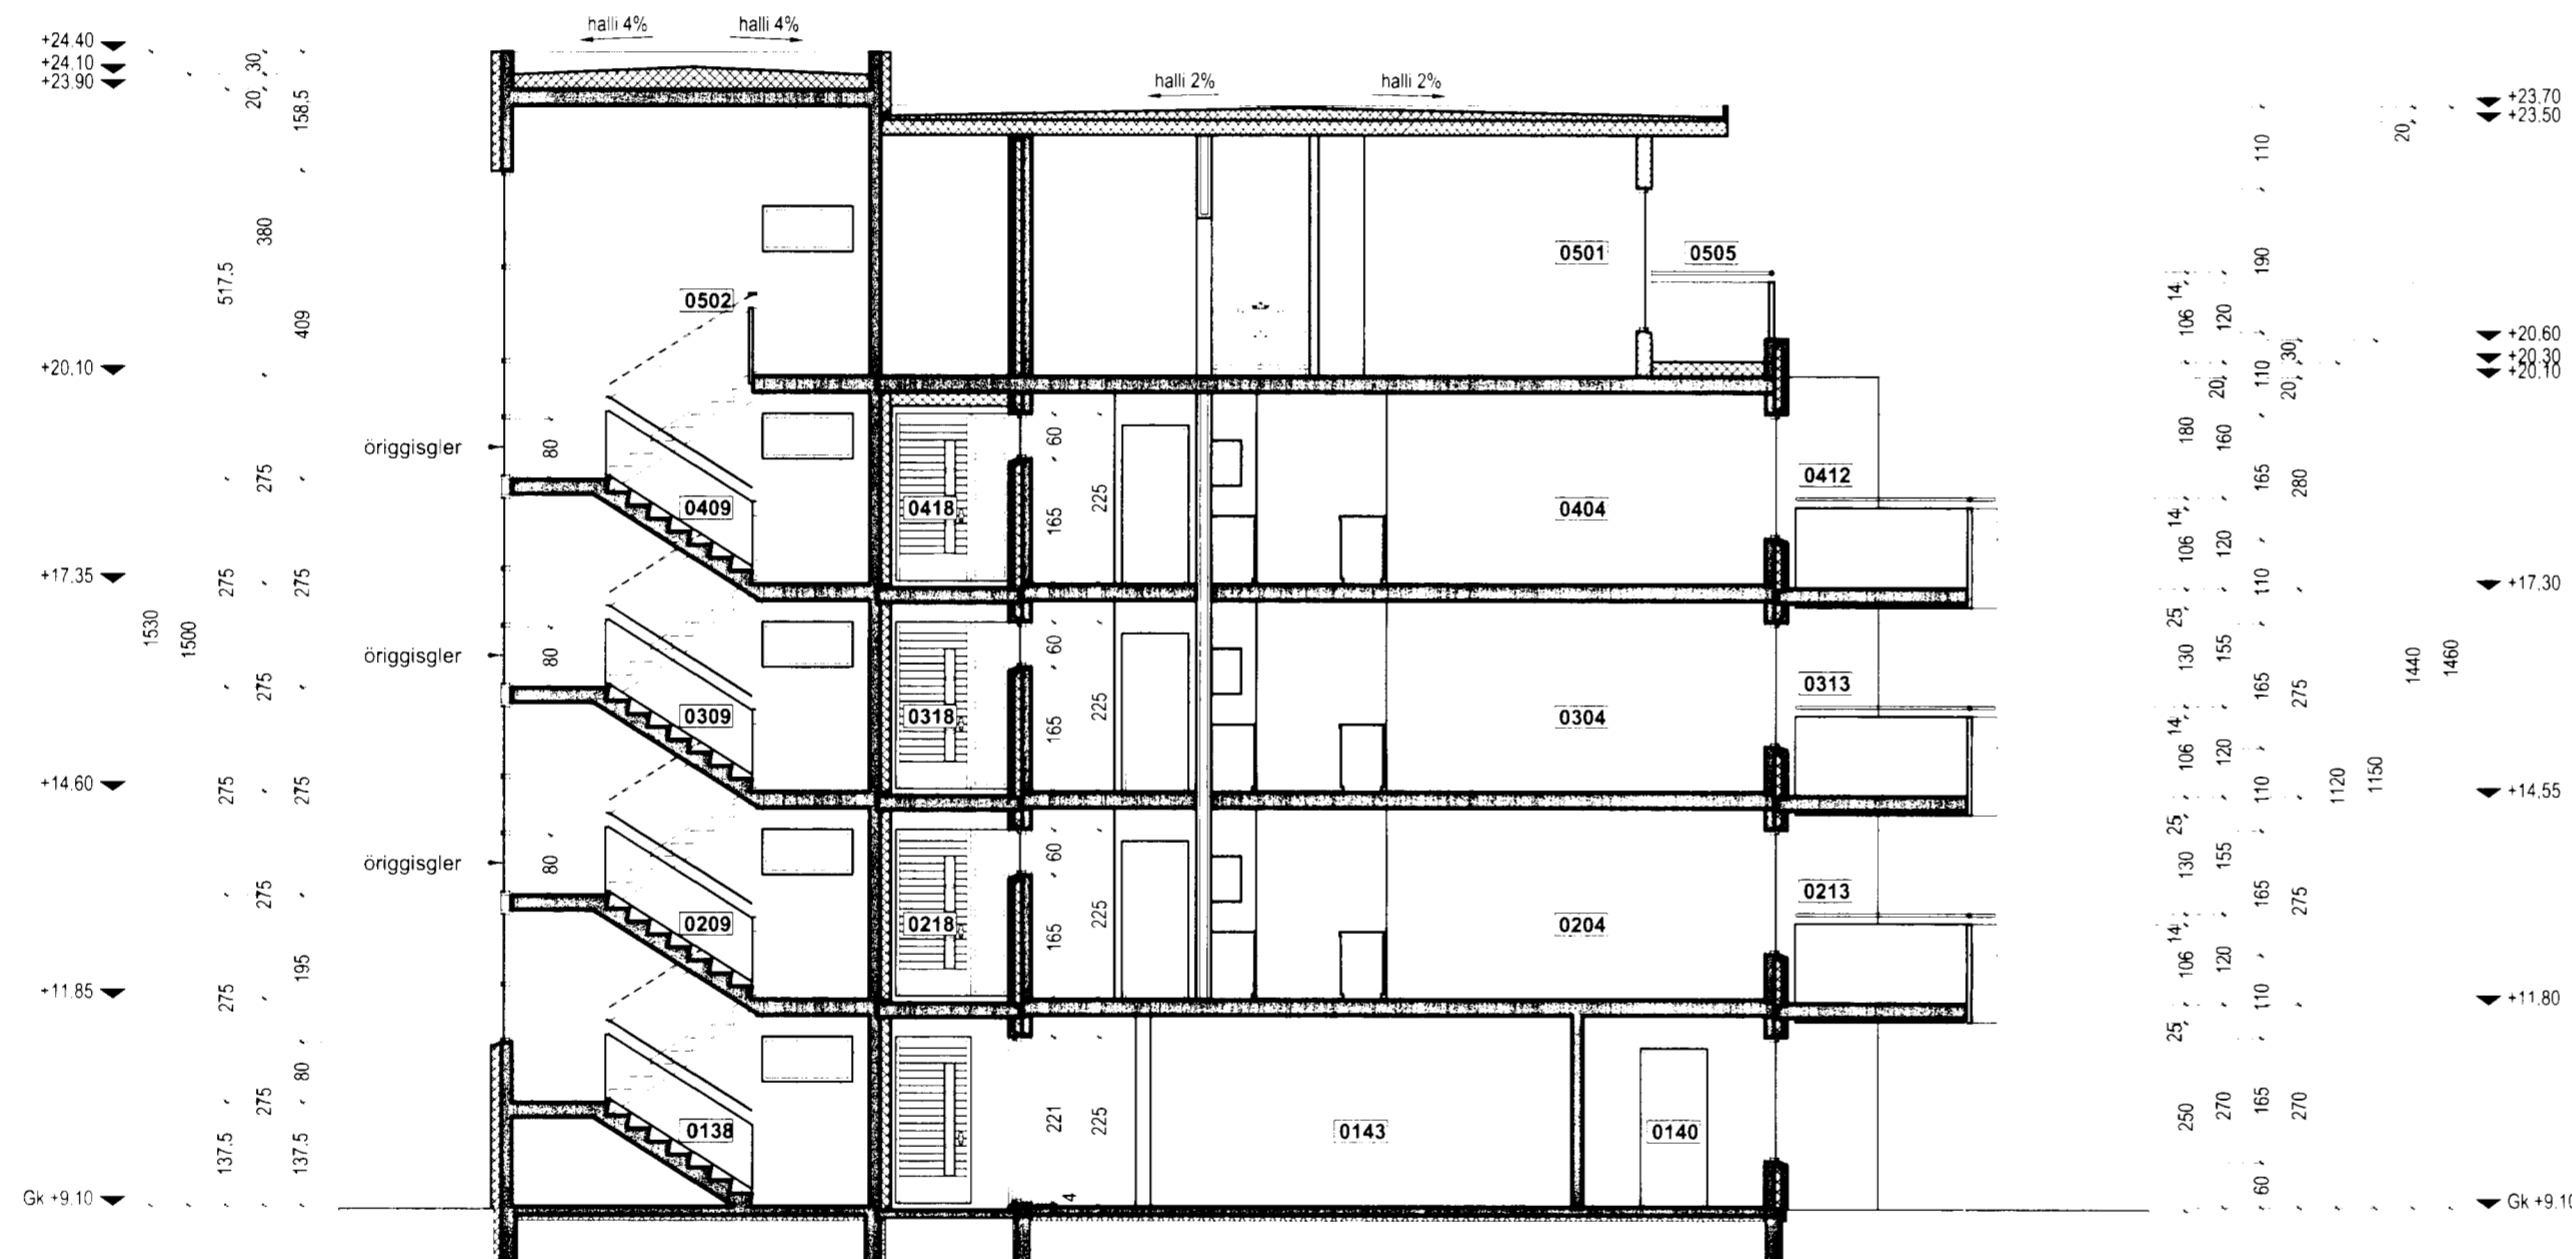

skurður B-B

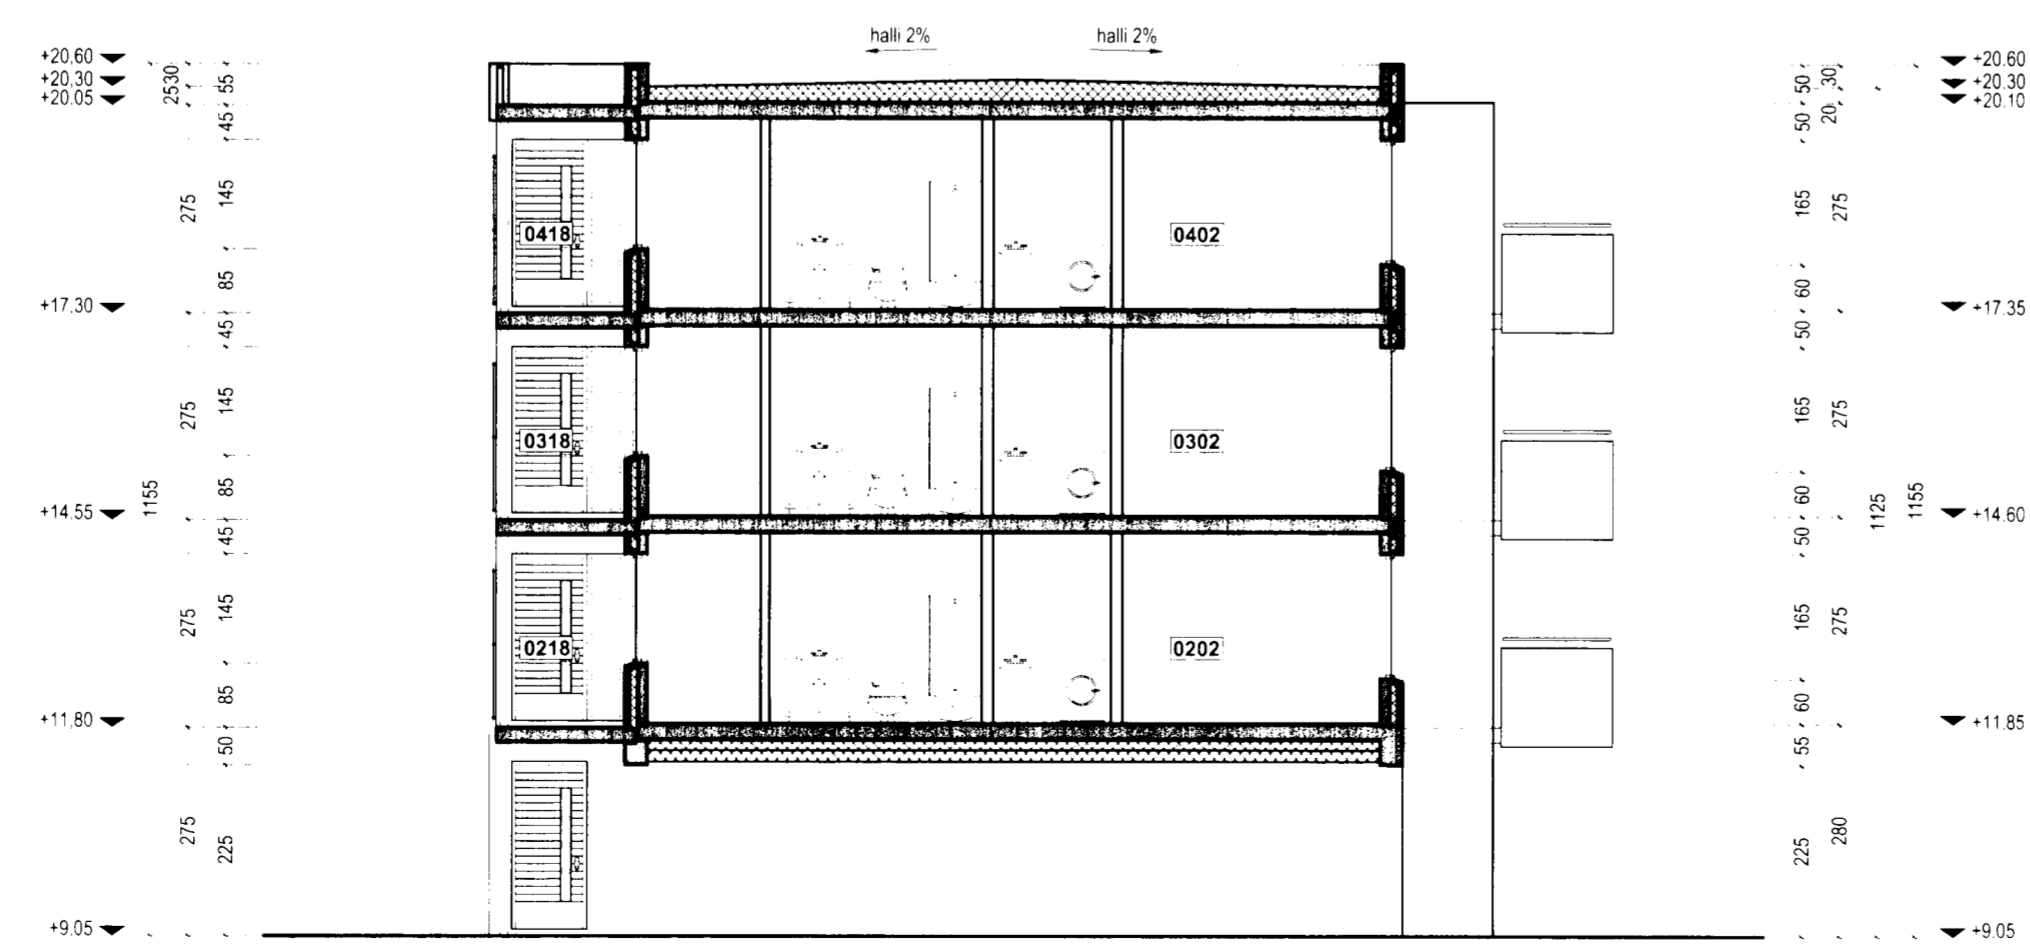

skurður C-C

**TÁKN**

- GN = Niðurfali
- LR = Lofttræsting
- PK = Póstkassar
- NL = Neyðarlös
- VLR = Vélknúin lofttræsting
- R = Reykkyrnjart
- ÚT = Merktur útgangur
- ♿ = Blástæði fyrir fatlaða
- BO = Björgunarp
- ♻️ = Féllestigi við björgunarp
- ⊙ = Brunnaslanga

**ELDVARNAMERKINGAR**

- REI 60 = Berandi A80 eða B60 veggur
- EI 60 = A60 eða B60 veggur
- R60 = Burður í 60 mínútur, t.d. súla eða sú
- EI 30 = B30 hurð eða veggur
- EI 30 CS = B30 S (reykjþétt og sjálflokandi)
- EI 60 CS = A60 eða B60 hurð
- E 30 = F30 gler
- ECS 30
- A = er óbrennilegt efni
- B = er brennilegt efni (t.d. timbur)

**BREYTING**

- A: 09.08.2004
- Breyting vegna athugasemda
- B: 02.11.2004
- 1. Þuðir 0202, 0302, 0402 speglast
- 2. Lagfæring á burðarveggjum í samræmi við verkfræði teikningar

**TEIKNAD**

RCM.JGE.YAI  
**MKV.**  
 1:100

**DAGSETNING**

13.07.2004

**BLAD**

8 AF 11

**LÆKJARGATA 30**  
 HAFNARFJÖRÐUR

SKURÐUR

KRISTINN RAGNARSSON arkitekt EHF.

KRISTINN RAGNARSSON - Kt. 120944.2669 - t11kristinn@simnet.is  
 TEIKNISTOFAN SMÍÐJUVEGI 11 - 200 KÖPAVOGI - ÍSLAND - S. 564.2255 - FAX 544.4225