


norður útlit

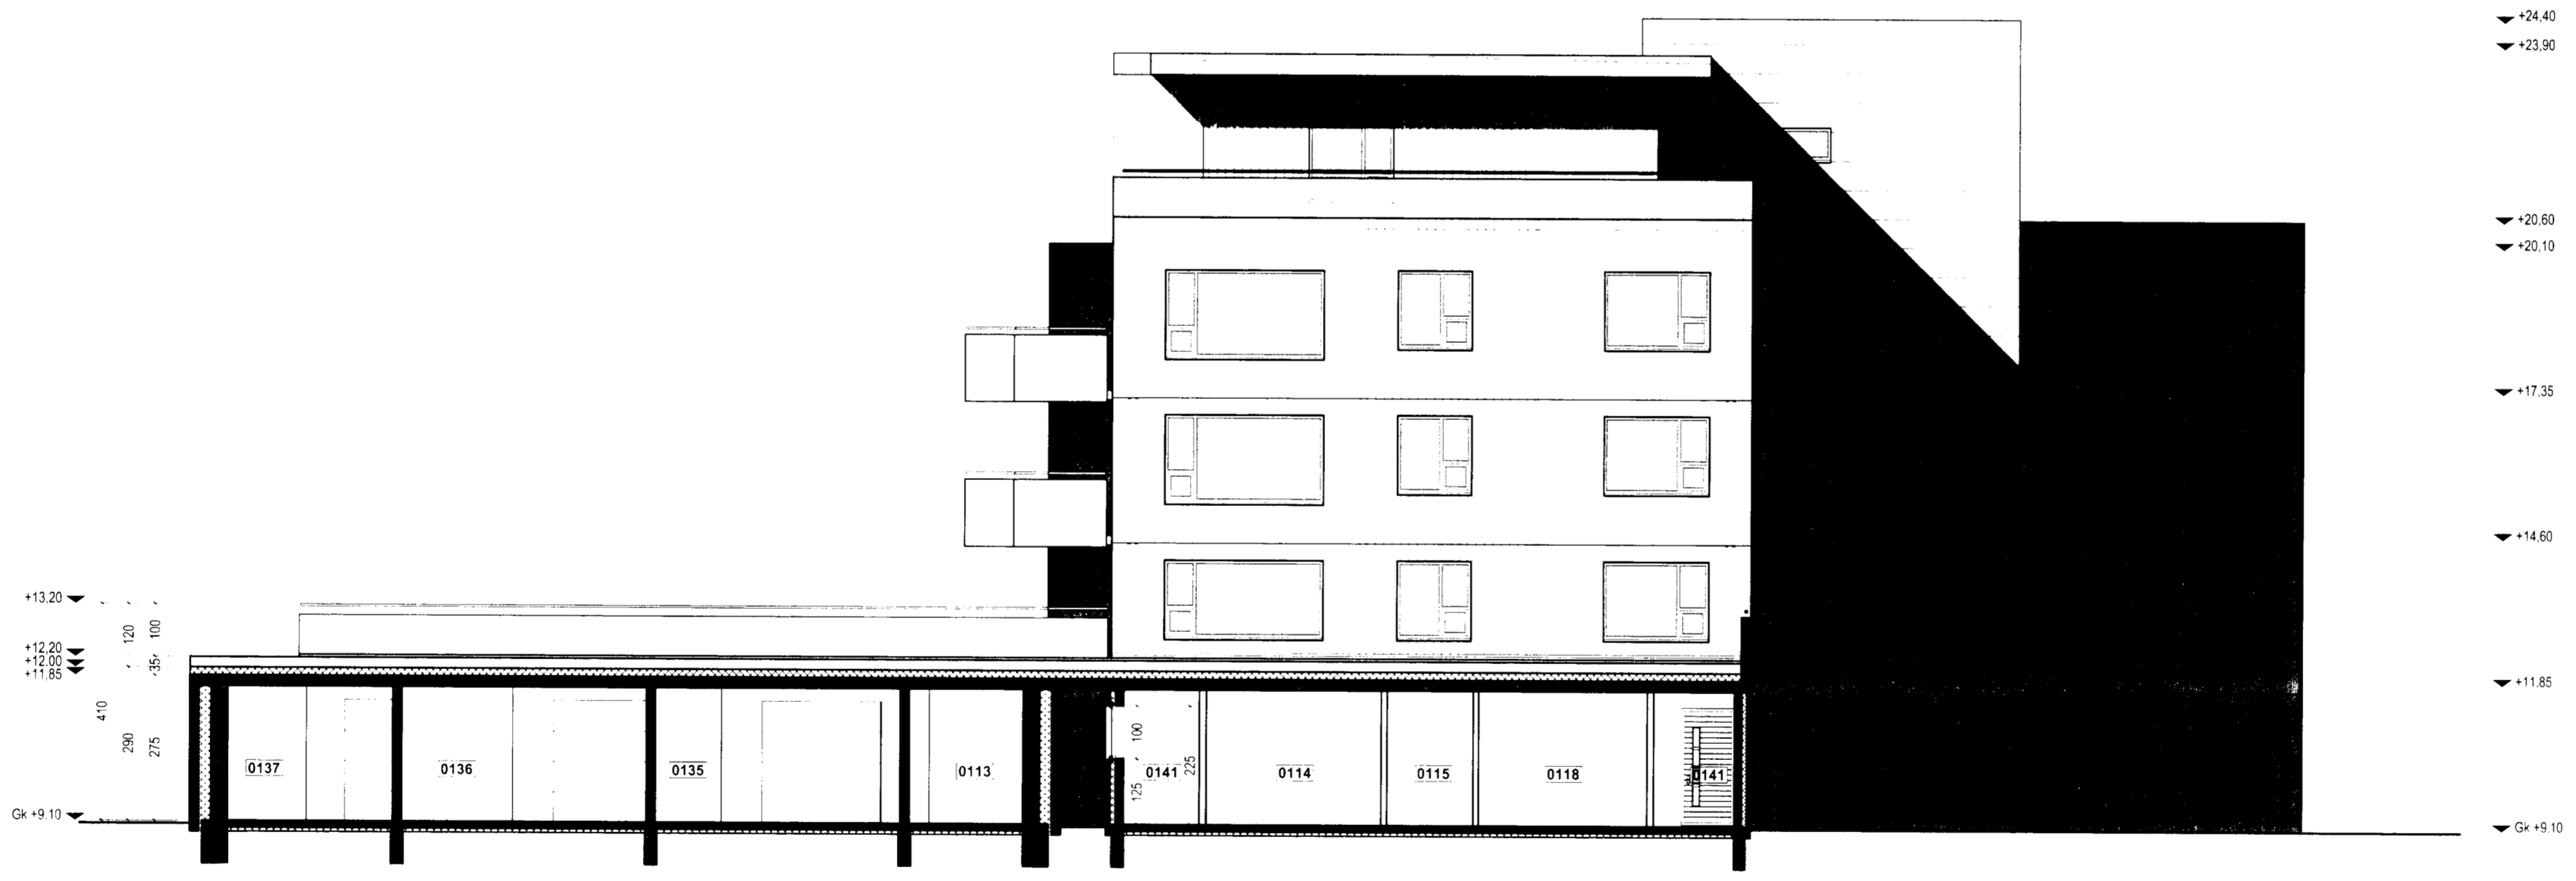

suður útlit

VARDANDI EYNINGAR Í HÚSI:
 Einingar skulu vottuðar eða ákveðin byggingareyðingar með skul yfirfiring um það hvort fyrir hafi byggingarfulltrúi áður en þær koma á byggingarstað.
 Húsi með einingum án vottunar fá ekki fjárheldisvottorð.

- TÁKN**
- GN = Niðurfall
 - LR = Lofttréðing
 - PK = Póstakassar
 - NL = Neyðarhjós
 - VLR = Vélknúin lofttréðing
 - R = Reykiskynjar
 - ◀ÚT = Merktur útgangur
 - ♿ = Bilastæði fyrir fatlaðra
 - BO = Björgunarop
 - ▶ = Felliðstigi við björgunarop
 - 20 m. = Brunnaslanga
- ELDVARNAMERKINGAR**
- REI 60 = Berandi A60 eða B60 veggur
 - EI 60 = A60 eða B60 veggur
 - R60 = Stútur í 60 mínútur, 1.0 súla eða 0.6
 - E30 = B30 hurð eða veggur
 - EI30 CS = B30 S (reykþétt og skjálfokandi)
 - E60 CS = A60 eða B60 hurð
 - E30 = F30 gler
 - ECS 30
 - A = er óbrennandi efni
 - B = er brennandi efni (t.d. timbur)

- BREYTING**
- A: 09.08.2004
 - Breyting vegna athugasemda
 - B: 24.08.2004
 - Breyting vegna athugasemda
 - C: 02.11.2004
 - 1. l. buðir 0202, 0302, 0402
 - speglast
 - 2. Lagfæring á burðarveggjum í samræmi við verkfræði teikningar.

TEIKNAD
 RCM.JGE.YAI
MKV.
 1:100
DAGSETNING
 13.07.2004
BLAD
 10 AF 11

LÆKJARGATA 30
 HAFNARFJÖRÐUR
 ÚTLIT
KRISTINN RAGNARSSON arkitekt EHF.
 KRISTINN RAGNARSSON - Kf. 120944.2669 - t11kristinn@simnet.is
 TEIKNISTOFAN SMÍÐJUVEGI 11 - 200 KOPAVOGI - ÍSLAND - S. 564.2255 - FAX 544.4225