JÁRNBENT STEYPA
Loft og veggir á 2. og 3. hæð
Grunnmynd 1:50

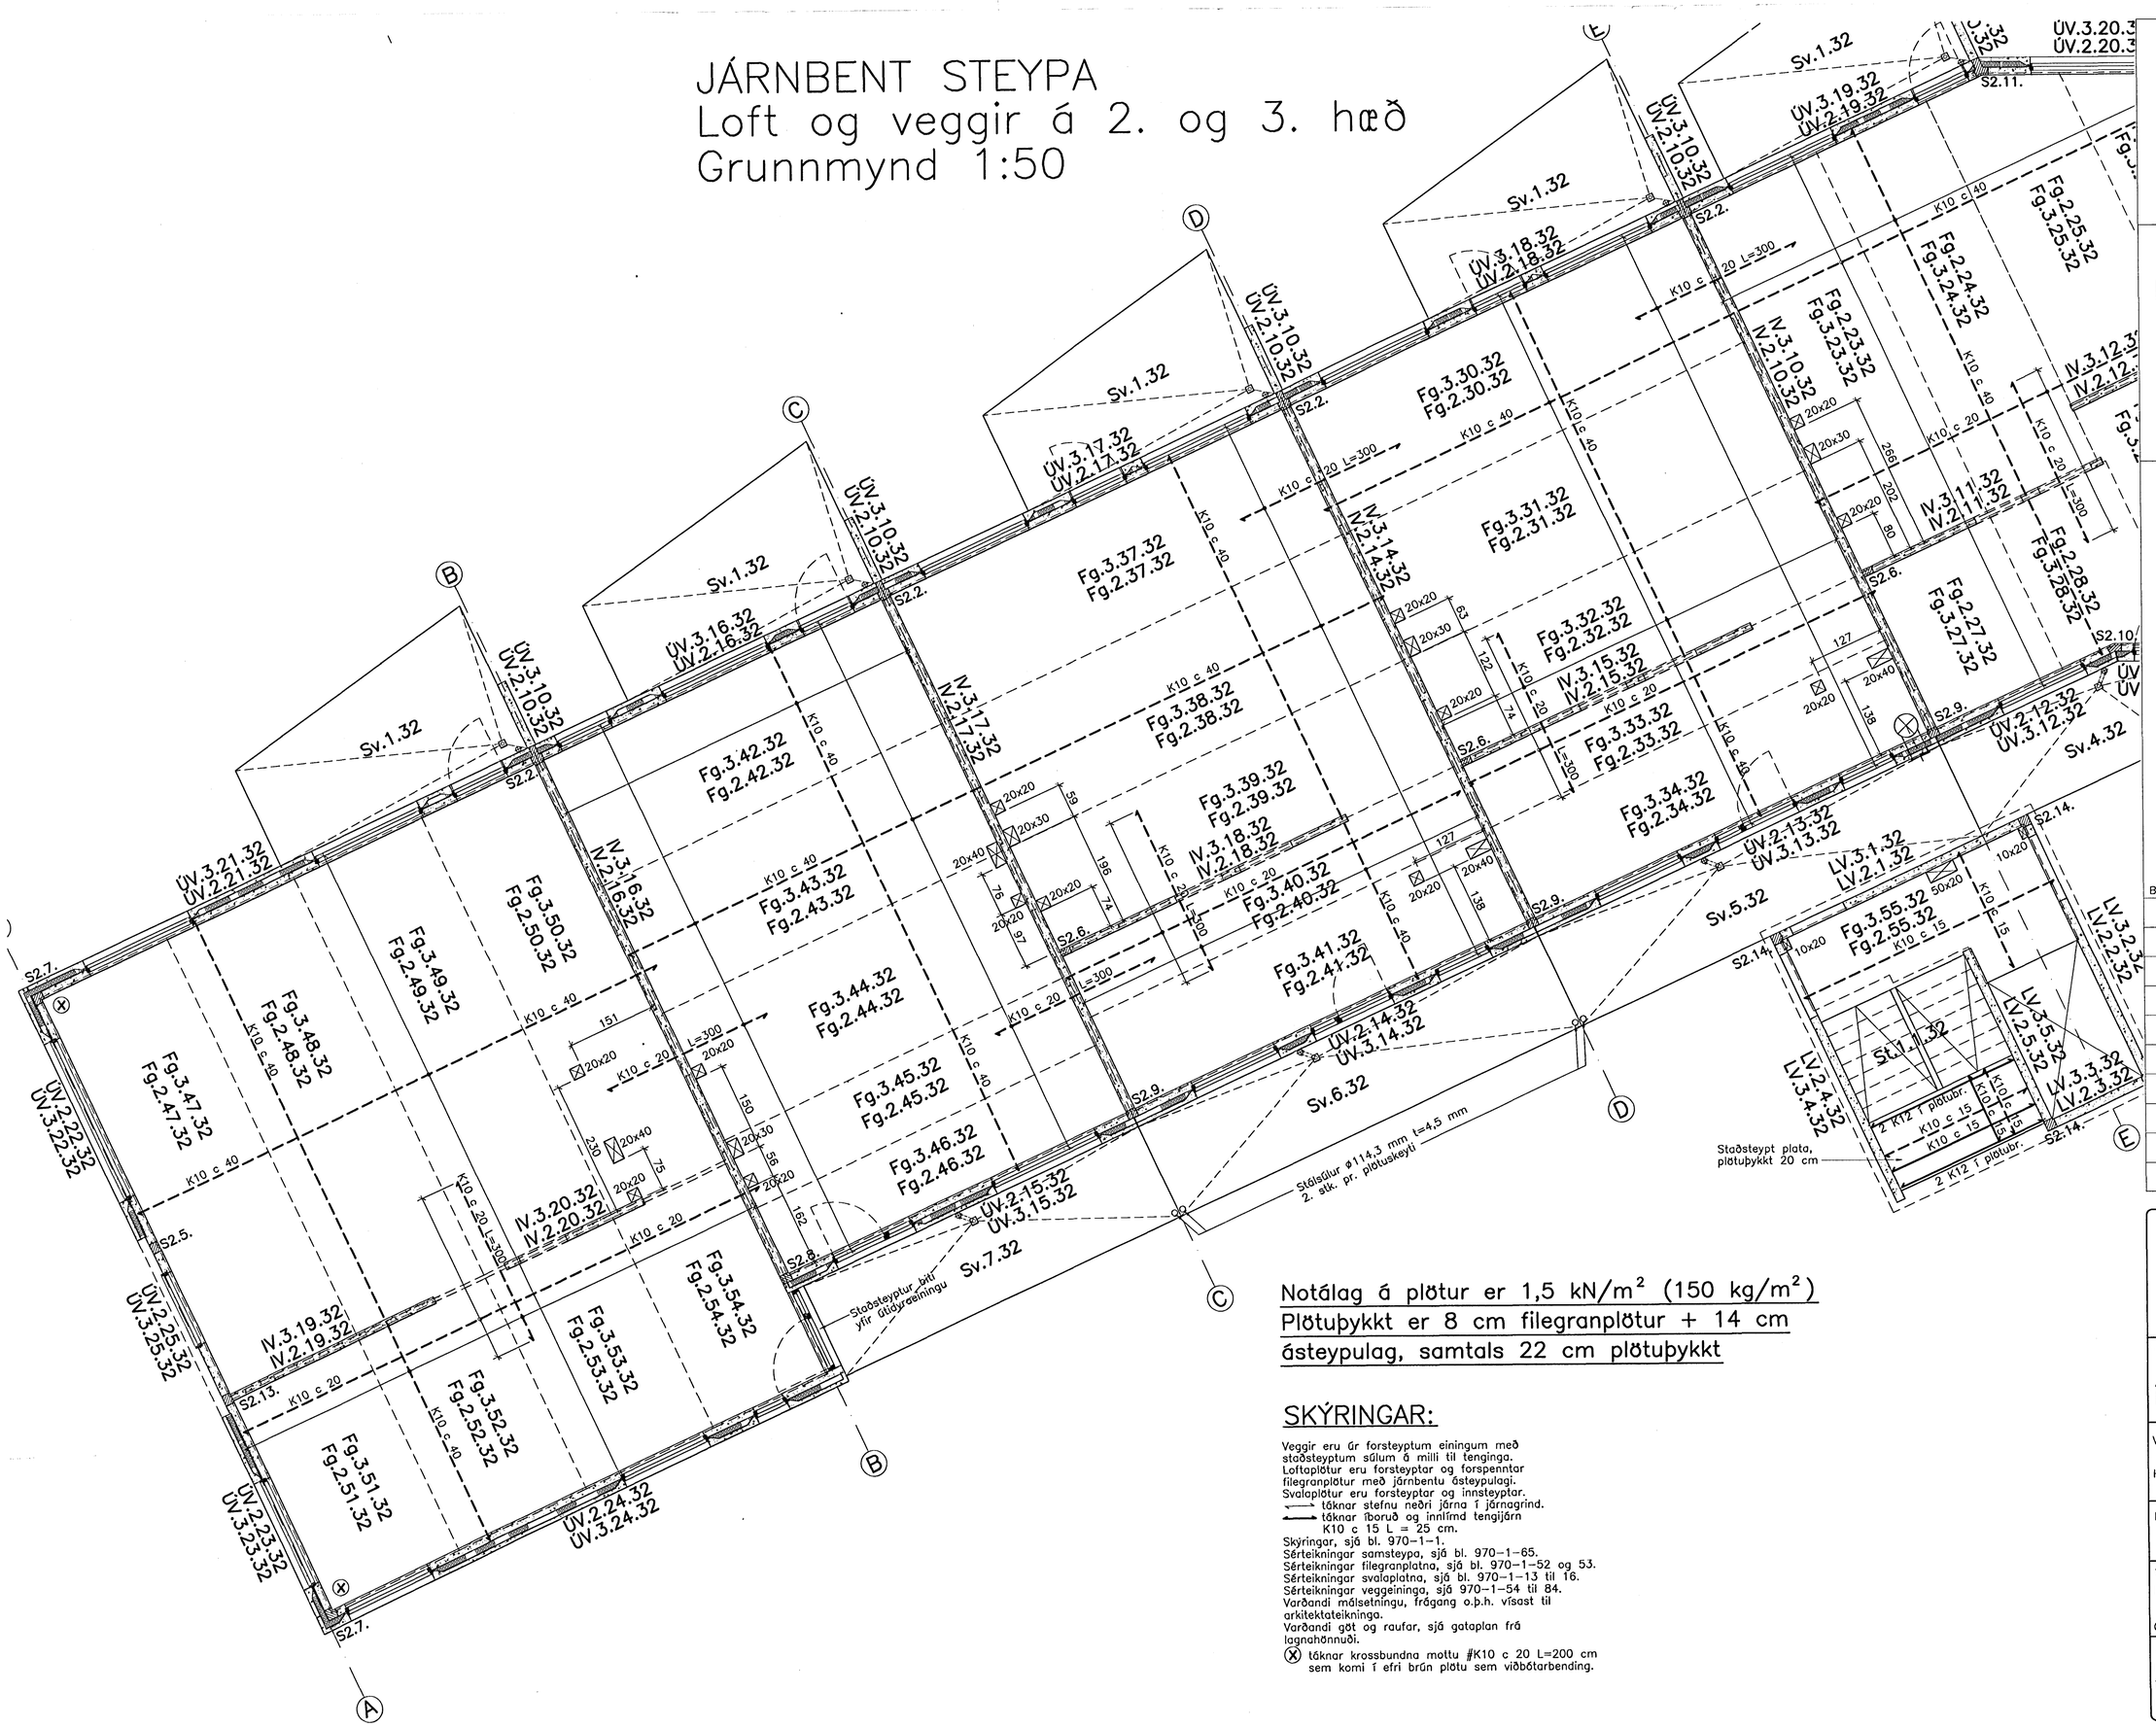

Notálag á plötur er 1,5 kN/m² (150 kg/m²)
Plötuþykkt er 8 cm filegranplötur + 14 cm ásteypulag, samtals 22 cm plötuþykkt

SKÝRINGAR:

Veggir eru úr forsteyptum einingum með staðsteyptum súlum á milli til tenginga.
Loftaplötur eru forsteyptar og forspenntar filegranplötur með járnbentu ásteypulagi.
Svalaplötur eru forsteyptar og innsteyptar.
⟷ táknar stefnu neðri járna í járnagrind.
⟷ táknar íburð og innlímd tengijárn K10 c 15 L = 25 cm.
Skýringar, sjá bl. 970–1–1.
Sérteikningar samsteypa, sjá bl. 970–1–65.
Sérteikningar filegranplatna, sjá bl. 970–1–52 og 53.
Sérteikningar svalaplatna, sjá bl. 970–1–13 til 16.
Sérteikningar veggeininga, sjá 970–1–54 til 84.
Varðandi málsetningu, frágang o.þ.h. vísast til arkitektateikninga.
Varðandi göt og raufar, sjá gataplan frá lagnahönnuði.
(X) táknar krossbundna mottu #K10 c 20 L=200 cm sem komi í efri brún plötu sem viðbótarbending.

Breytingar:

Vífill Oddsson
1012 37 3629

Samþykkt þann 07 MARS 2005
Byggingafulltrúinn í Hafnarfirði
F.h. Sigurbjartur Halldórsson

TEIKNISTOFAN ÓDINSTORGI

Verkefni: Lækjargata 32 Hafnarfirði

Heiti: Járnbent steypa: Loft og veggir á 2. og 3. hæð, grunnmynd

Hönnun: Vífill Oddsson verkfræðingur

VÍFILL ODDSSON VERKFRÆÐINGUR
kt. 101237–3629 FVFÍ – FRV
SÍMI: 510–2200
ÓDINSGÖTU 7 REYKJAVÍK FAX: 510–2201

M. 1:50
R. V.O./K.S.G.
T. K.S.G.
Dags. des. 2004 Nr. 970–1–51