JÁRNBENT STEYPA
Innveggjaeiningar 1:20

Innveggur IV.3.16.32
Innveggur IV.2.16.32
Hliðarmynd 1:20

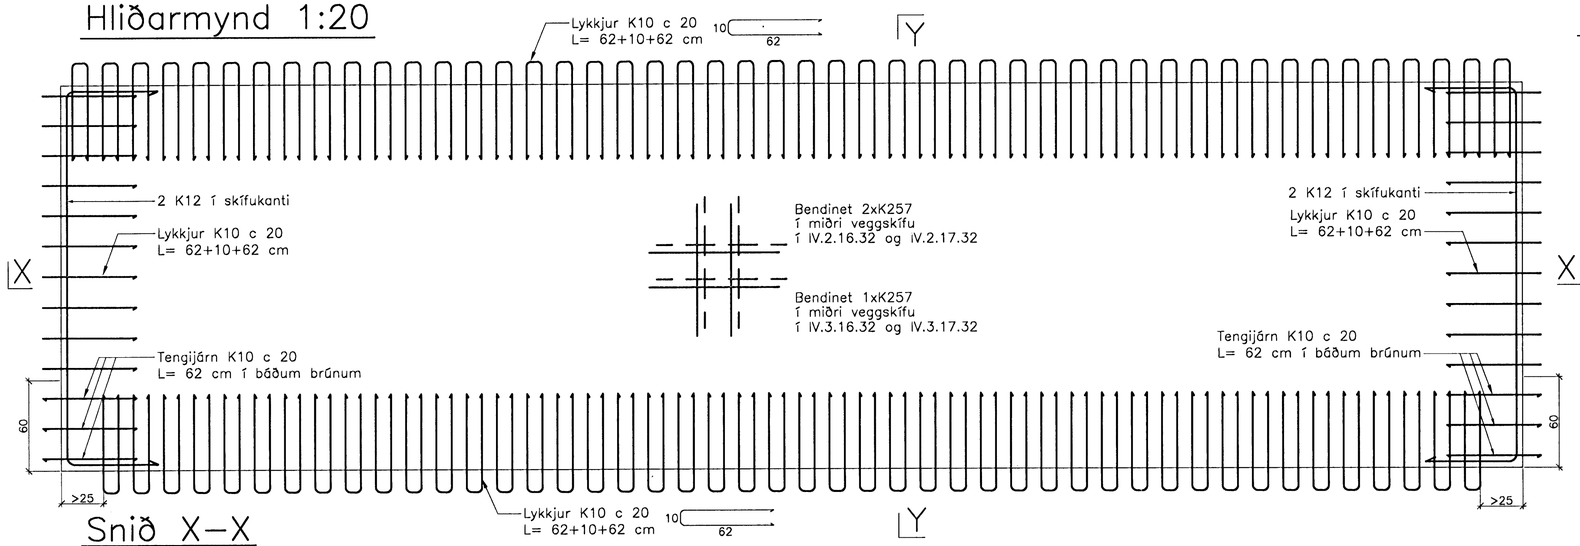

Snið Y–Y

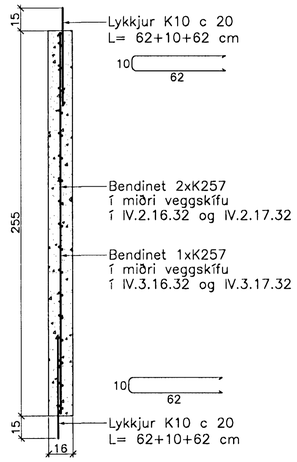

Snið X–X

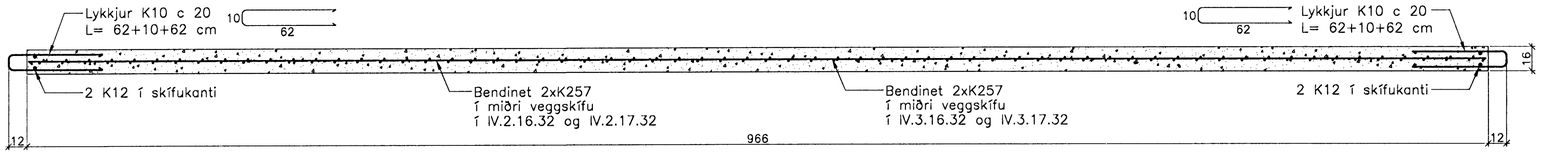

Innveggur IV.3.18.32
Innveggur IV.2.18.32
Hliðarmynd 1:20

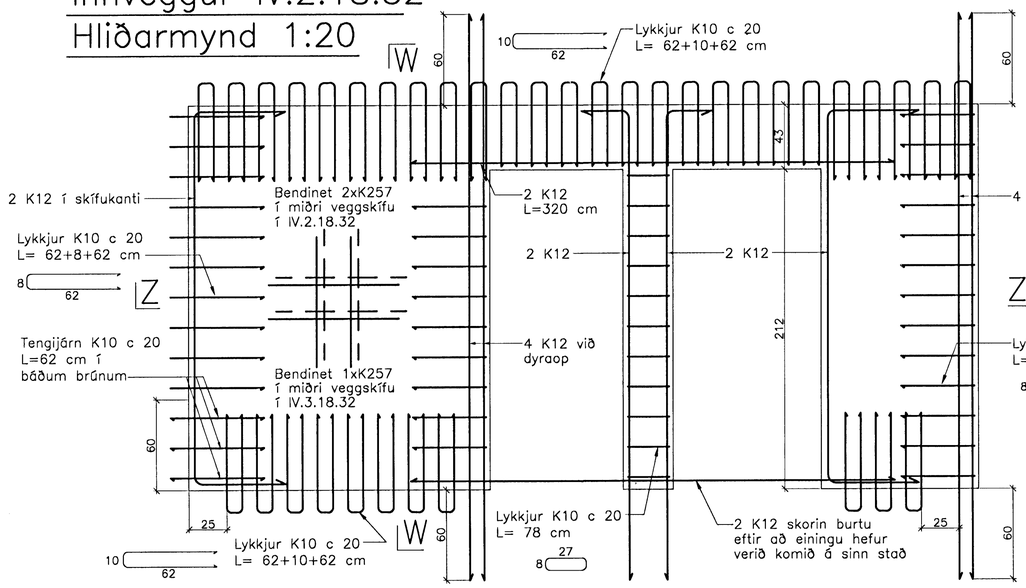

Snið W–W

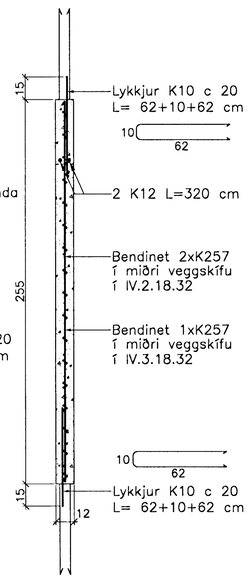

Snið Z–Z

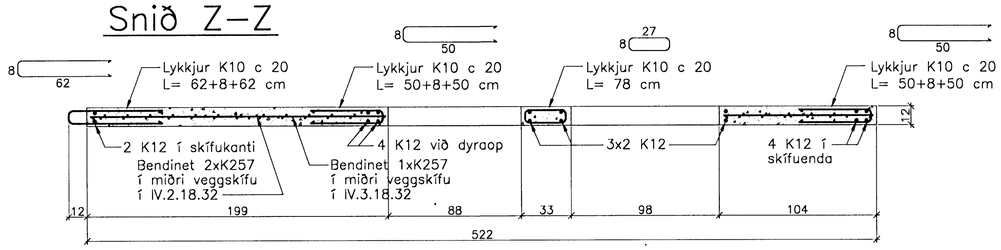

Athuga þarf sérstaklega staðsetningu lóðréttu K12 járnanna upp úr einingum, þar sem loftaplöturnar sitja 3 cm inn á veggjum beggja megin frá.

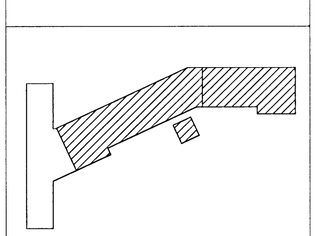

Breytingar:

Vífill Oddsson
101237 3629
Samþykkt þann
07 MARS 2005

TEIKNISTOFAN ÓÐINSTORGI
Byggingafulltrúinn í Hafnarfirði
F.h. Sigurbjartur Hallgrímsson

Verkefni: Lækjargata 32 Hafnarfirði

Heiti: Járnbent steypa: Innveggjaeiningar á 2. og 3. hæð

Hönnun: Vífill Oddsson verkfræðingur

VÍFILL ODDSSON
kt. 101237–3629
ÓÐINSGÖTU 7 REYKJAVÍK

VERKFRÆÐINGUR
FVFÍ – FRV
SÍMI: 510–2200
FAX: 510–2201

M. 1:20
R. V.O./K.S.G.
T. K.S.G.
Dags. des. 2004 Nr. 970–1–61