



# JÄRNBENT STEYPA Innveggjaeiningar 1:20


Innveggur IV.4.1.32  
Hliðarmynd 1:20

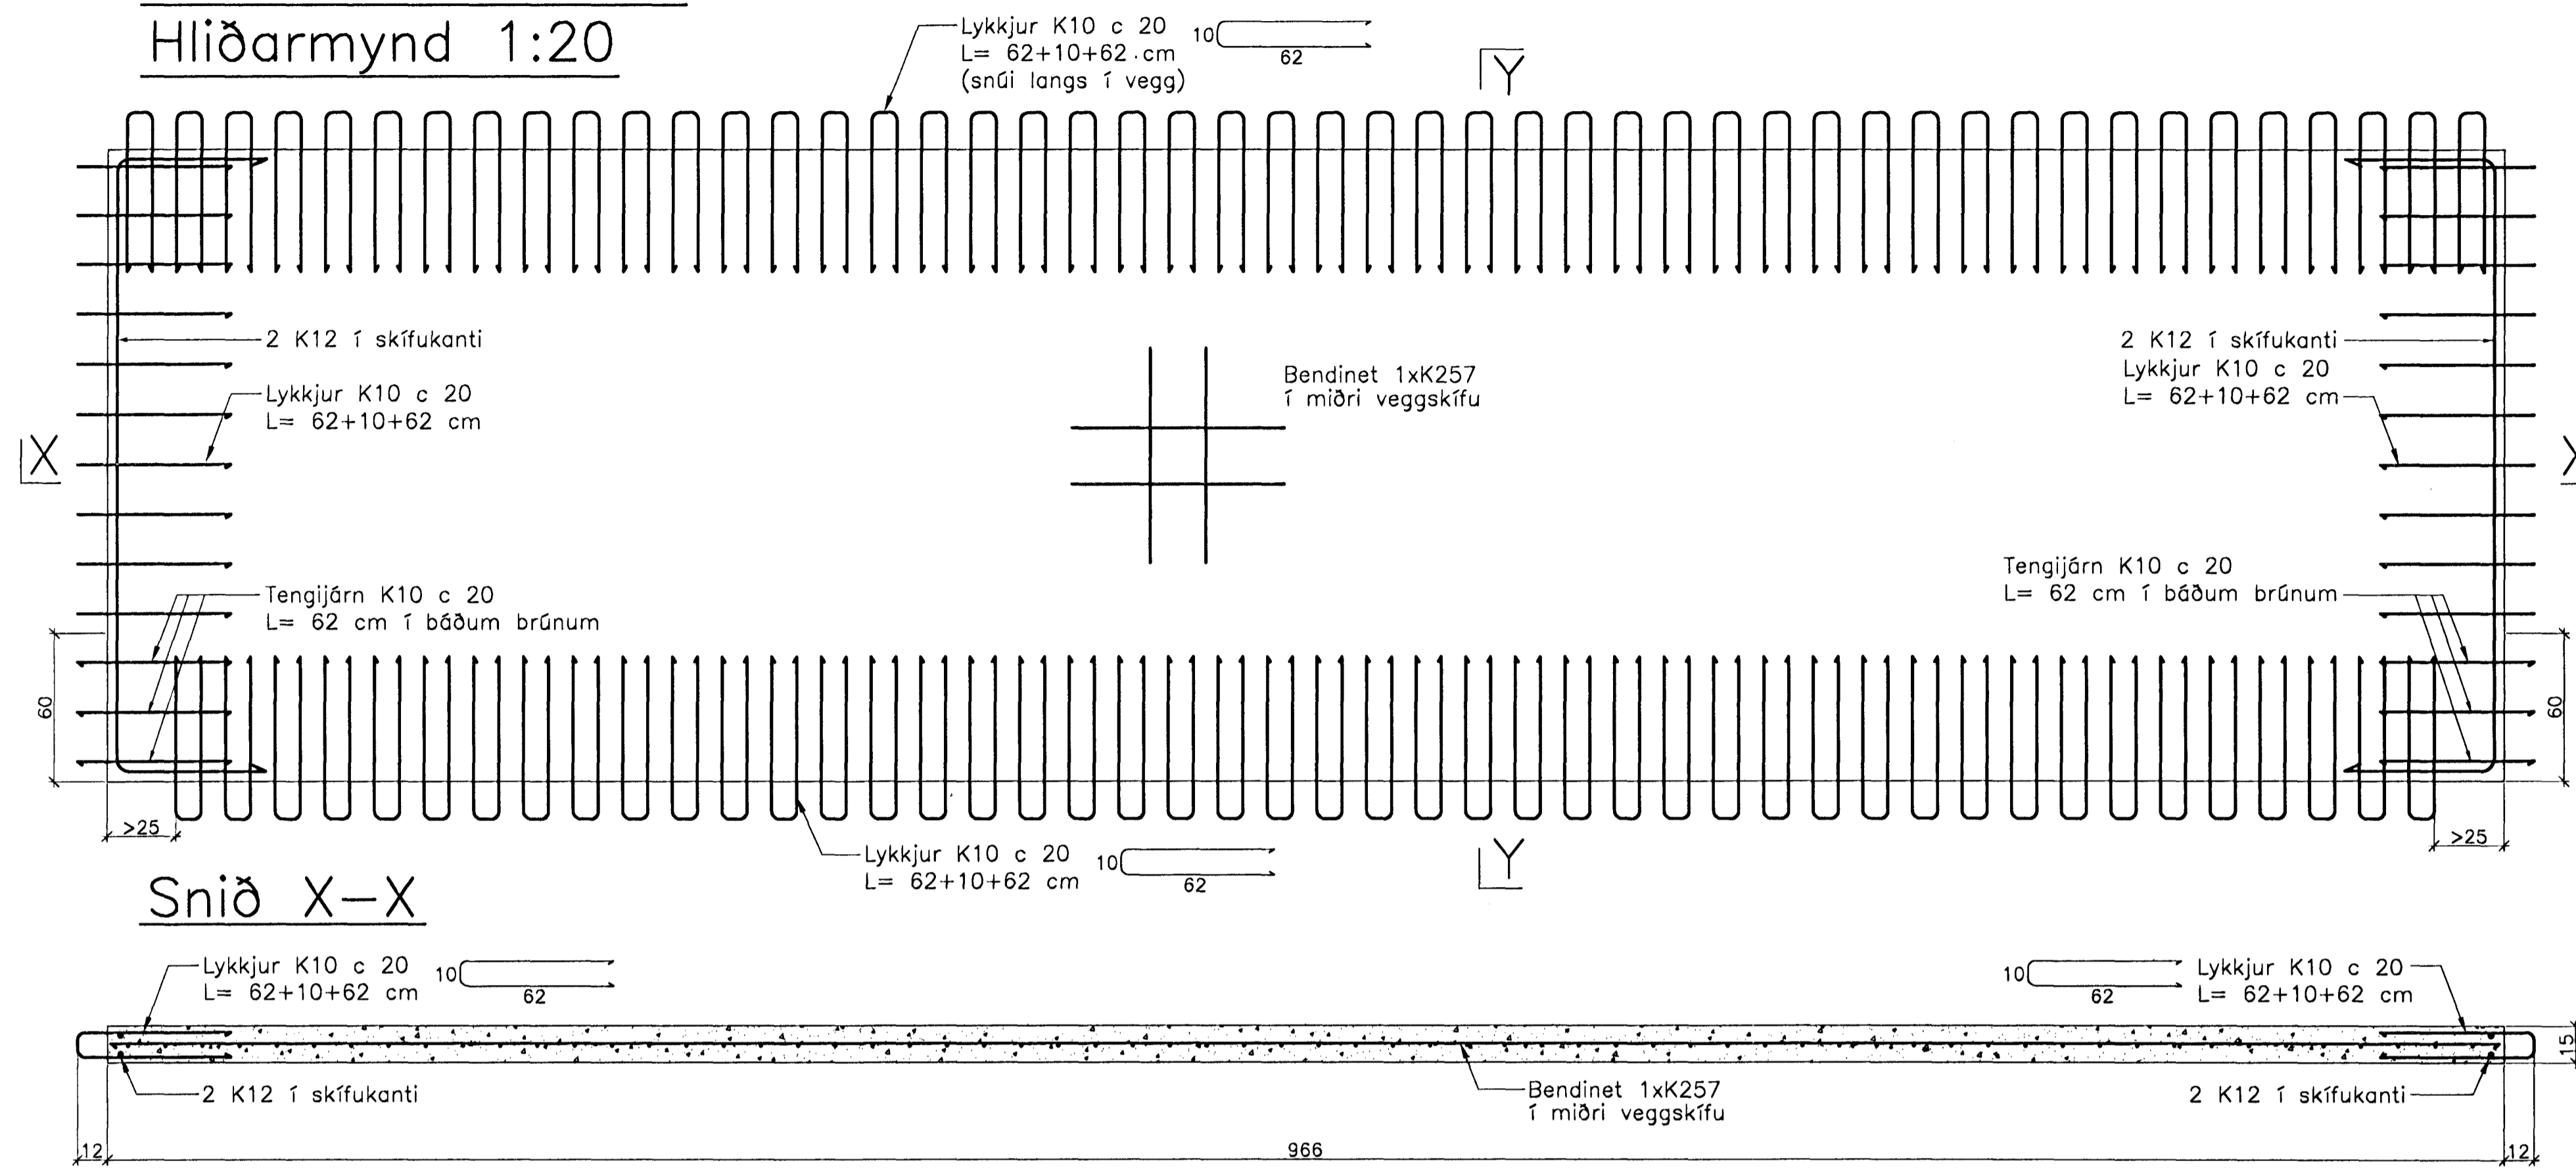


Snið Y-Y

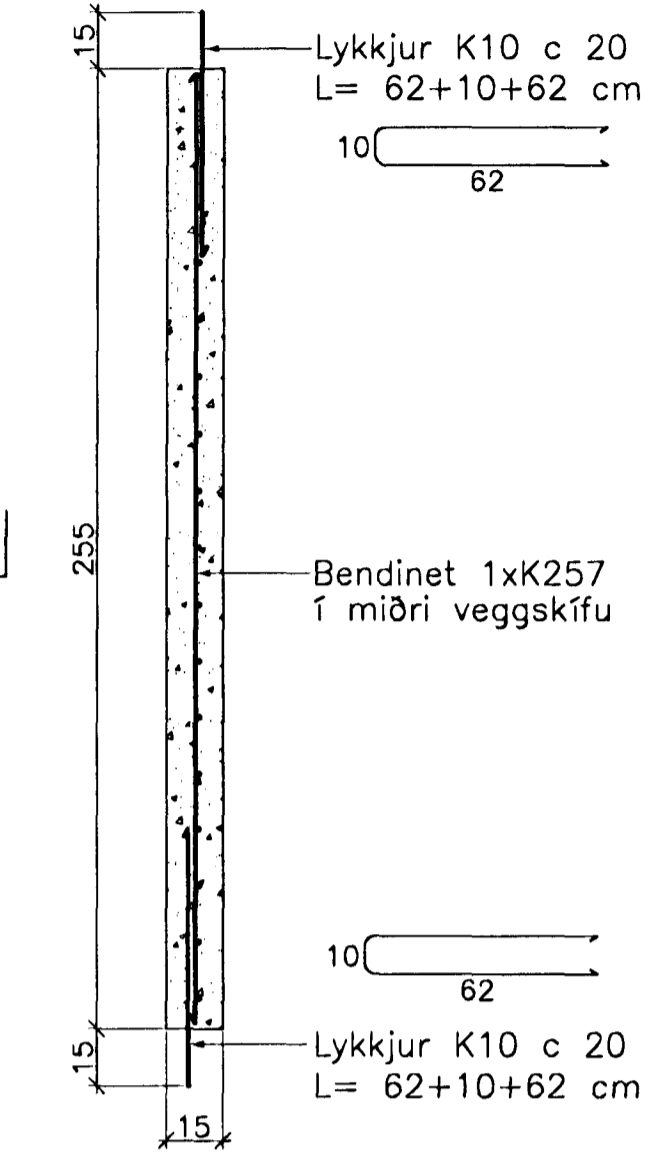


Snið X-X

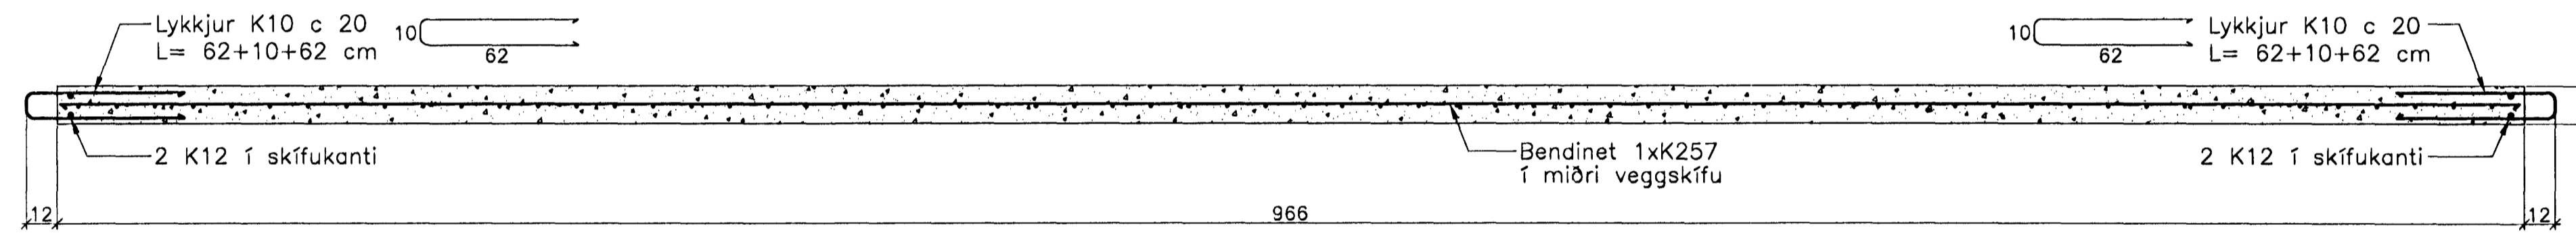


Innveggur IV.4.2.32 Innveggur IV.4.3.32  
Hliðarmynd 1:20

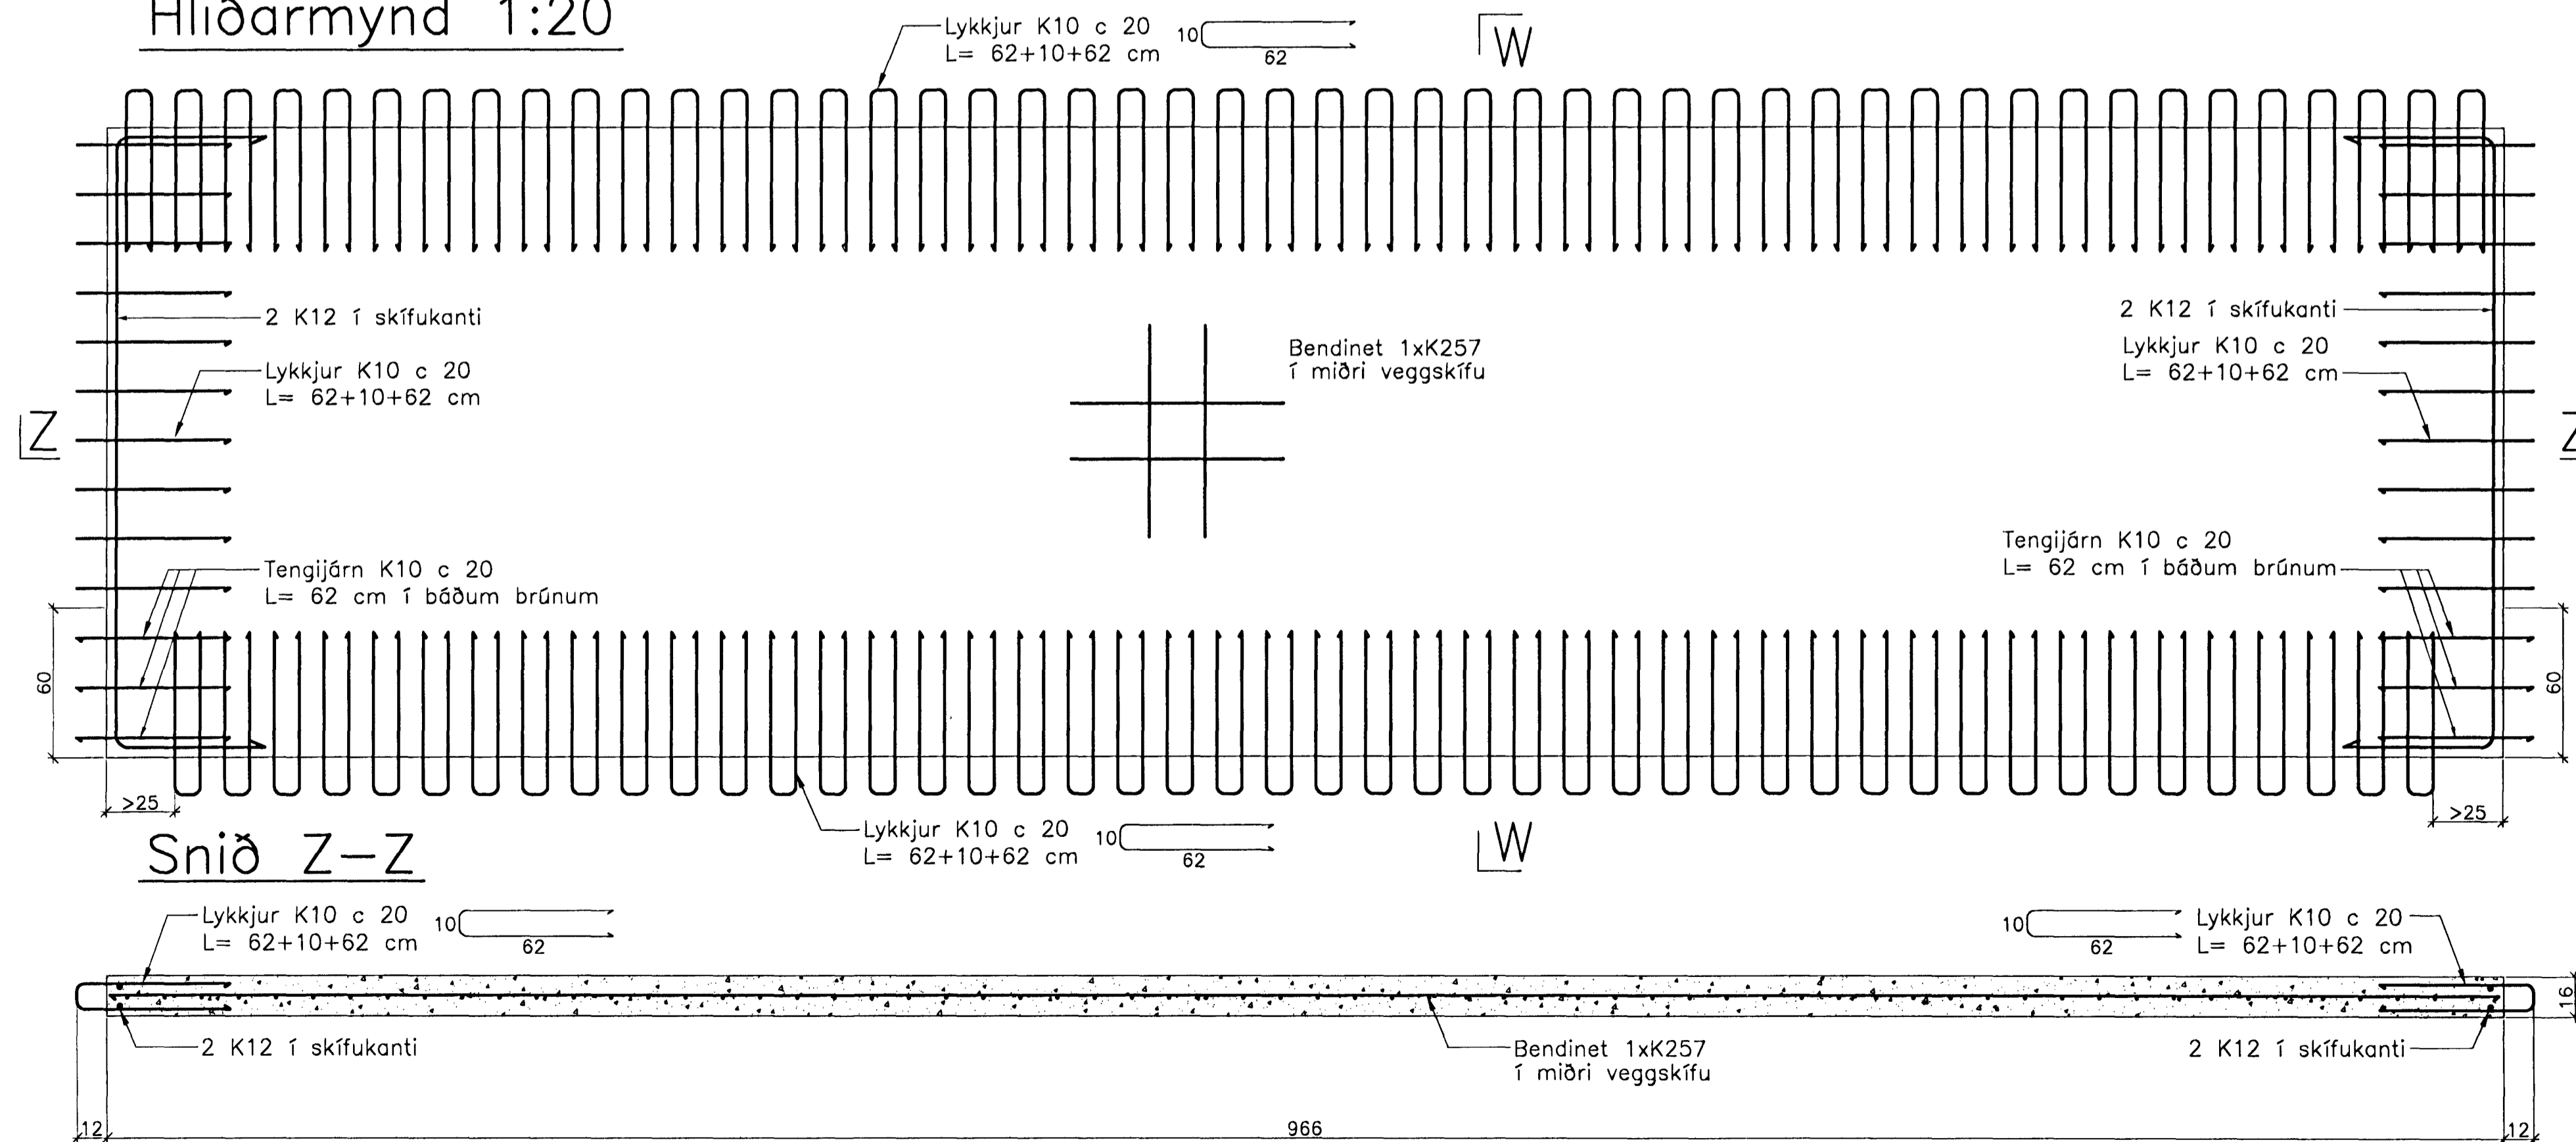

Snið W-W

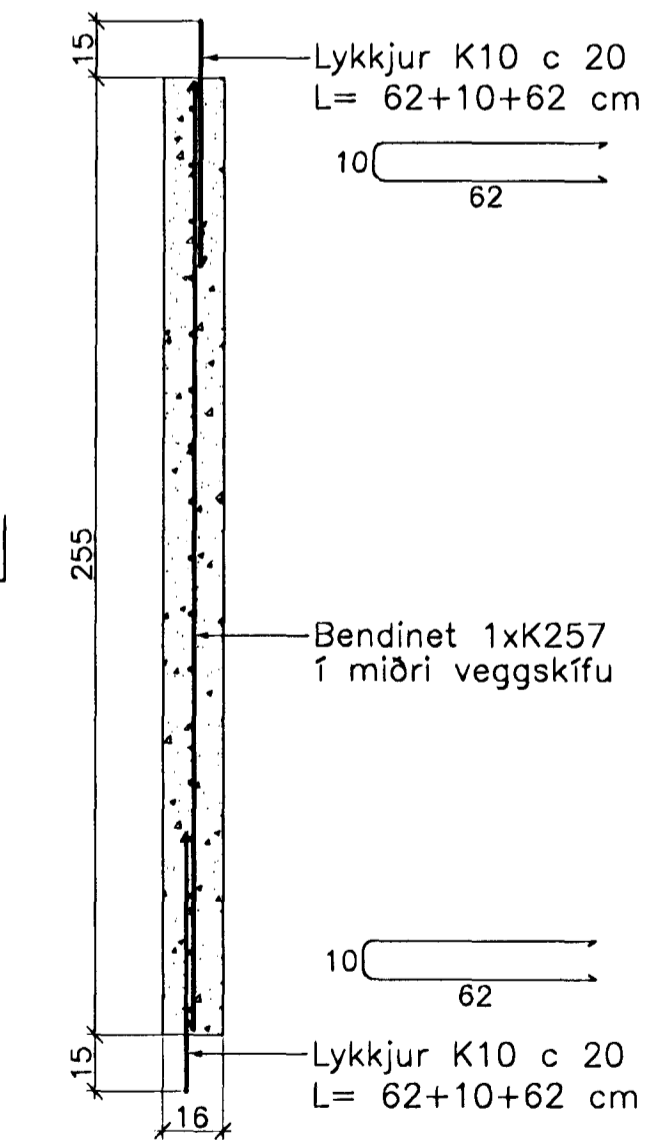

Snið Z-Z

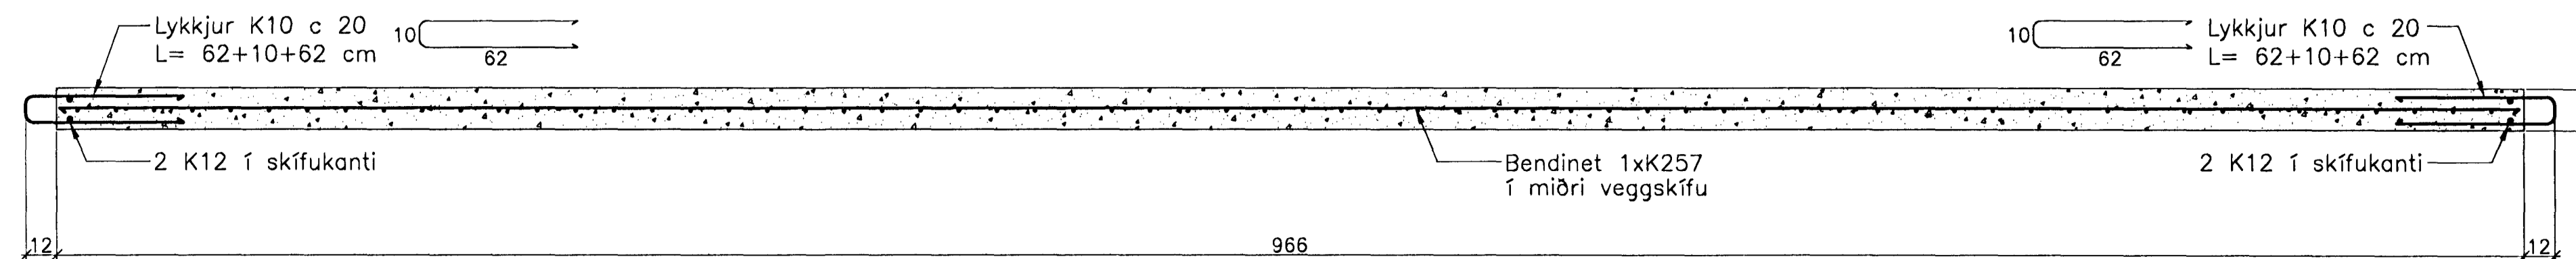

Breytingar:


*Sifill Oddsson*  
101237 3629

TEIKNISTOFAN  
ODINSTORGI

Sampykkt þann  
07 MARS 2005  
Byggingafulltrúinn í Hafnarfi  
F.h. Sigurbjartur Halldórsson

Verkefni: Lækjargata 32 Hafnarfirði

Heiti: Järnbent steypa: Innveggjaeiningar á 4. hæð

Hönnun: Vífill Oddsson verkfræðingur

VÍFILL ODDSSON VERKFRÆÐINGUR  
kt. 101237-3629 FVFI - FRV  
SÍMI: 510-2200  
ÓDINSGÖTU 7 REYKJAVÍK FAX: 510-2201

M. 1:20  
R. V.O./K.S.G.  
T. K.S.G.  
Dags. jan. 2005 Nr. 970-1-89