



VARÐANDI EINGINGAR Í HÚSI:
Einingar skulu vottaðar sbr. ákvæði
í byggingarreglugerð og skal yfirfyring
um það liggja fyrir hjá byggingarfull-
trúa áður en þær koma á byggingarstað.
Húsi með einingum án vottunar
fá ekki fúkheldisvottorð.

Byggingarfulltrúi
samþykkir erindið.
01 SEPT. 2004
Bent skal á að samþykki þessi verður ekki virk
fyrir en eftir þinglöngu eignaþingaráttarfangar
sinnar og ákvarðunir þessar hjá Eignarstjórnunni ríkisins.
Byggingarfulltrúinn í Hafnarfirði
Fh. Kristján Þórárnsson

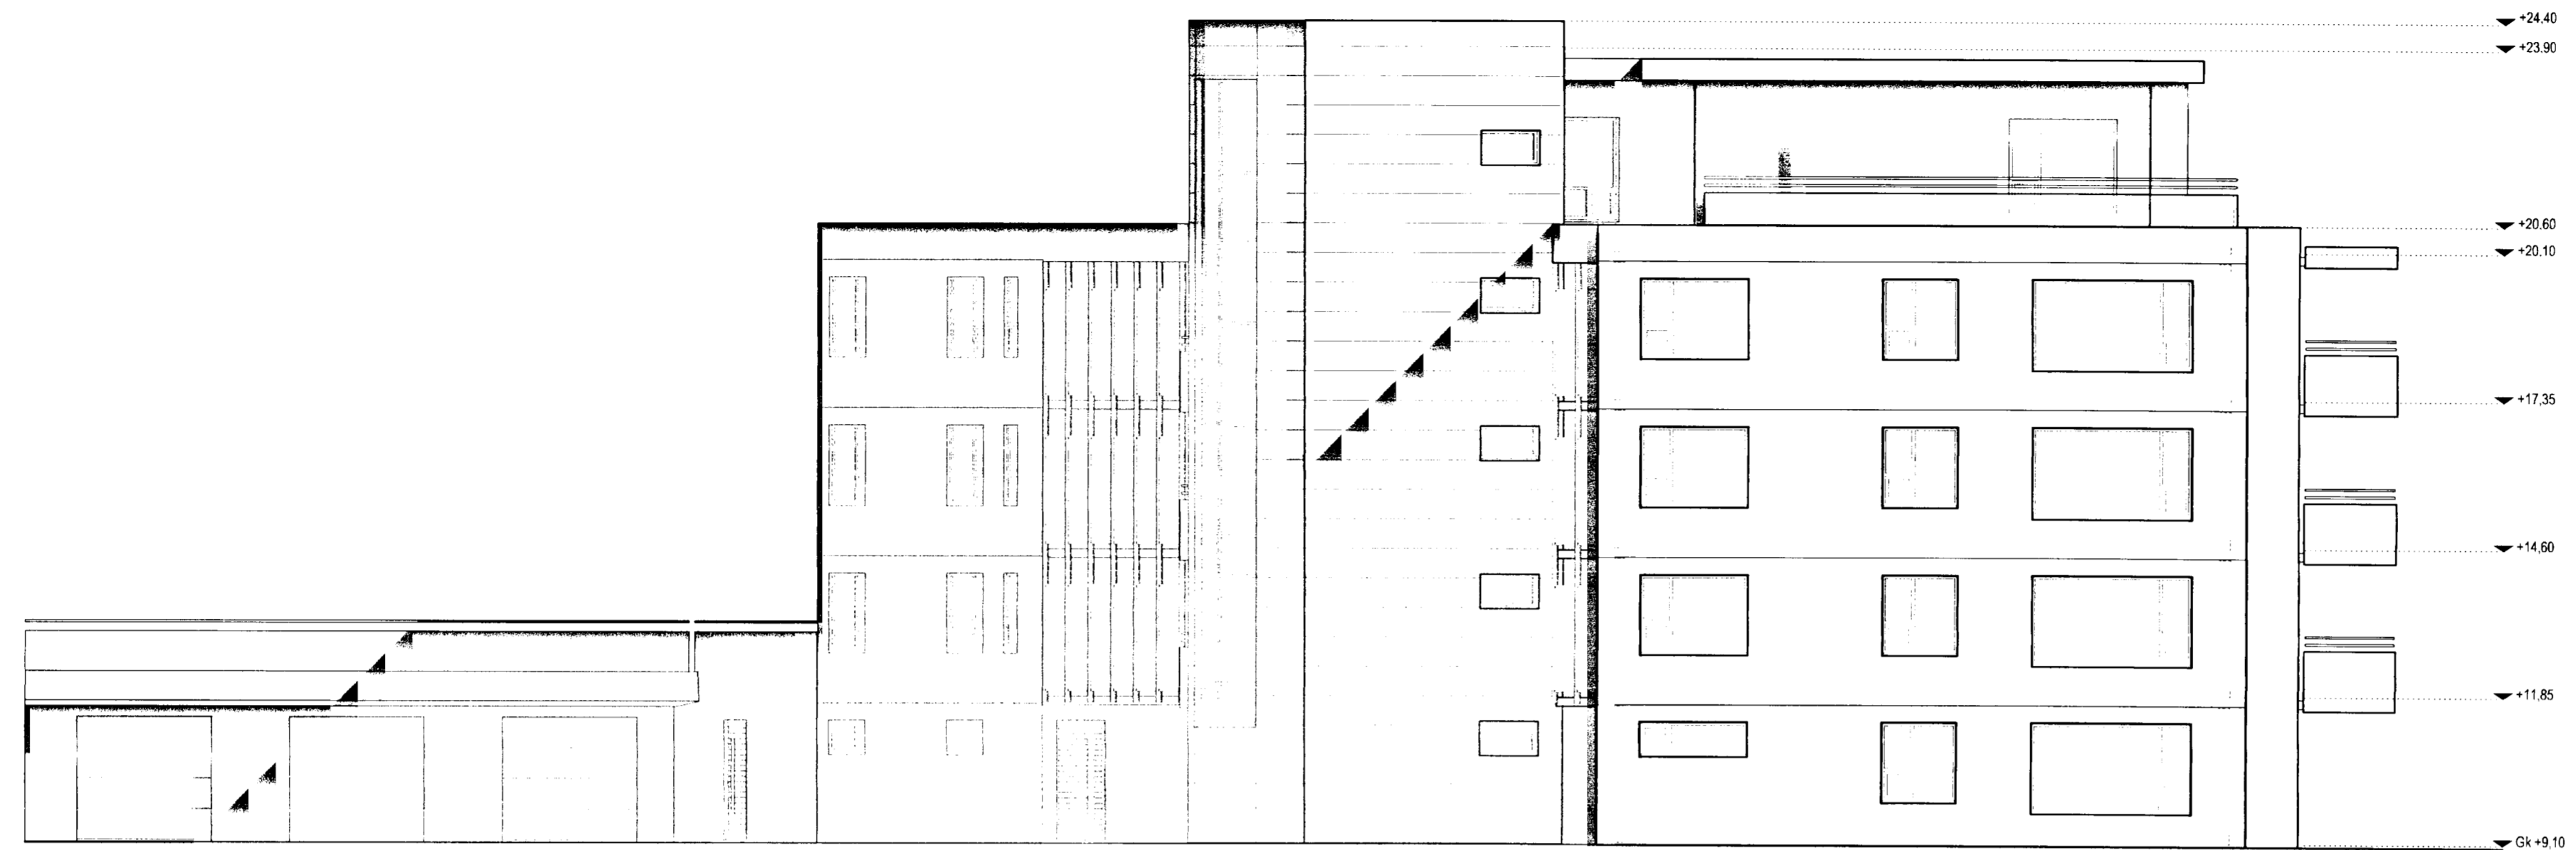

norður útlit

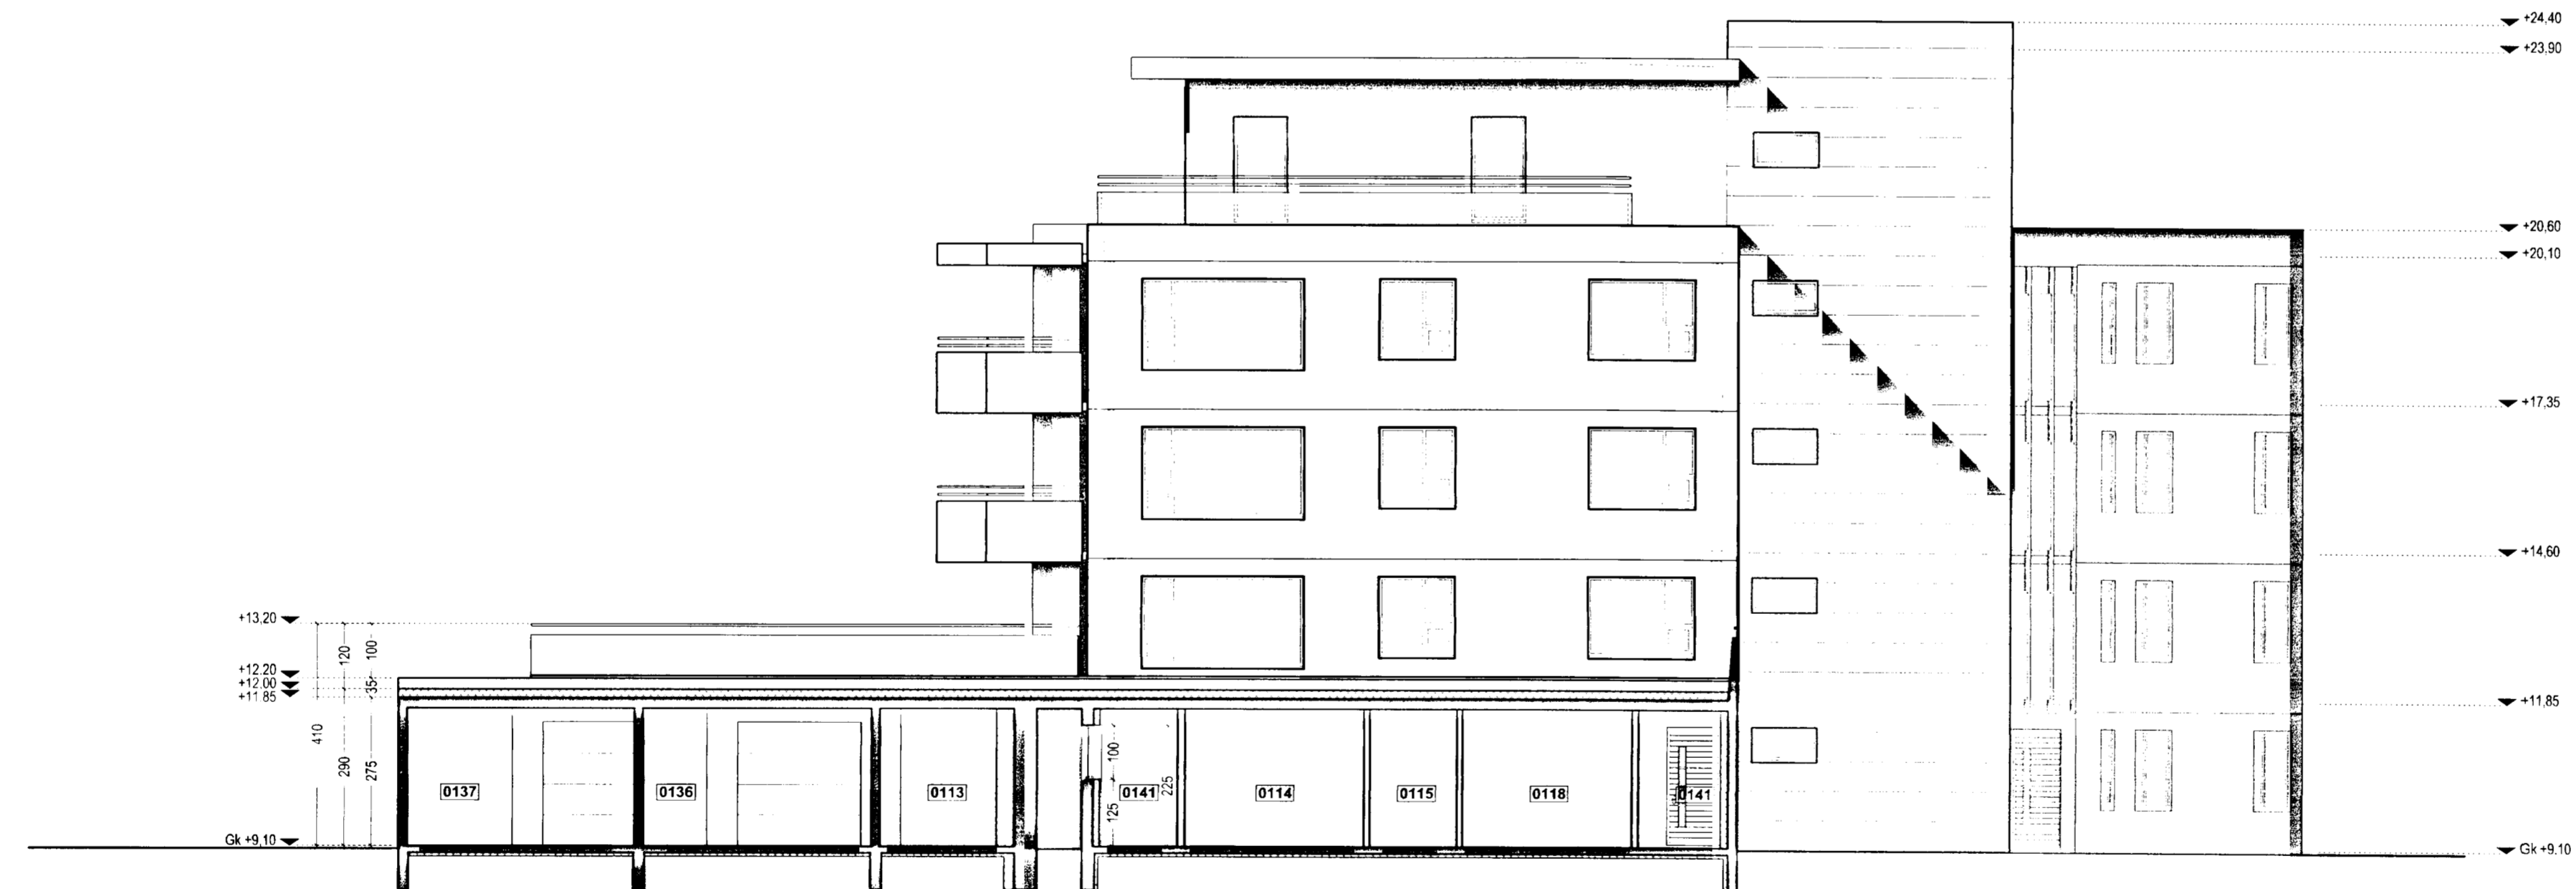

suður útlit

- TÁKN**
- NF = Niðurball
 - LR = Loftþræsting
 - PK = Þóskassar
 - NL = Neyðarfjós
 - VLR = Vélknúin loftþræsting
 - R = Reykskýrtari
 - ◀ ÚT = Merktur útgangur
 - ◀ = Bilastaði fyrir fastafla
 - BO = Björgunarpop
 - ▶ = Fellið stigi við björgunarpop
 - ◉ = Brunnaslanga 20 m.
- ELDVARNAMERKINGAR**
- REI 60 = Berandi A60 eða B60 veggur
 - EI 60 = A60 eða B60 veggur
 - R60 = Durur í 60 mínútur, t.d. súla eða bíl
 - E30 = B30 hurð eða veggur
 - E30 CS = B30 S (reykþétt og sjálflokandi)
 - E60 CS = A60 eða B60 hurð
 - E 30 = F30 gler
 - ECS 30
 - A = er óbrennanlegt efni
 - B = er brennanlegt efni (t.d. stíkur)

BREYTING

A: 09.08.2004
Breyting vegna athugasemda
B: 24.08.2004
Breyting vegna athugasemda

TEIKNAD
RCM.JGE
MKV.
1:100
DAGSETNING
13.07.2004
BLAD
10 AF 11

LÆKJARGATA 32
HAFNARFJÖRÐUR
ÚTLIT
KRISTINN RAGNARSSON arkitekt EHF.
KRISTINN RAGNARSSON - Kt. 120944 2669 - t. 111.kristinn@simnet.is
TEIKNISTOFAN SMÍÐJUVEGI 11 - 200 KÓPAVOGI - ÍSLAND - S. 564 2255 - FAX 544 4225