Byggingarfulltrúi samþykkir erindið.
28 APR. 2005

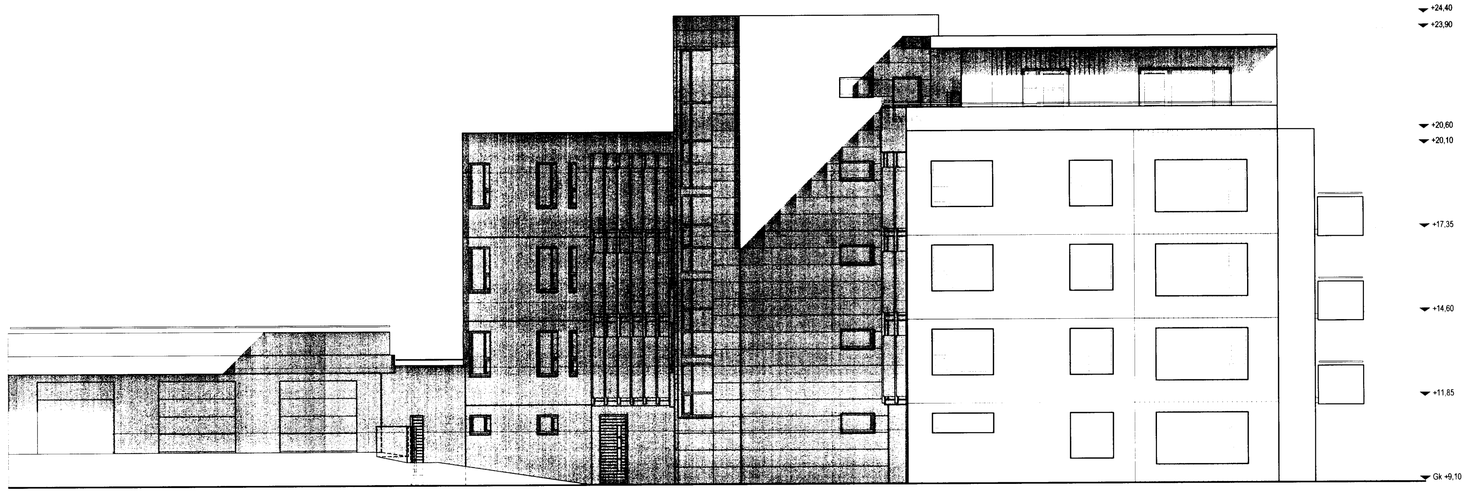

norður útlit

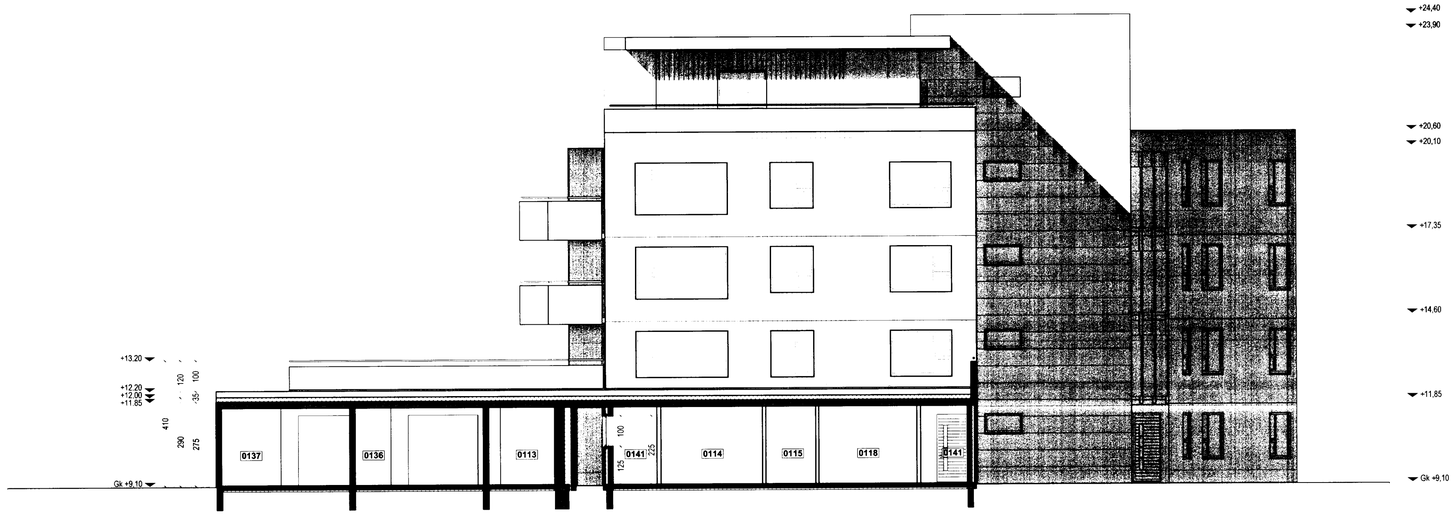

suður útlit

VARÐANDI EININGAR Í HÚSI:
Einingar skulu vottaðar eða ákvæði í byggingarreglugerð um áritun um það lögð fyrir byggingarfulltrúa áður en gefið er út byggingarstað.
Hús með einingum án vottunar fá ekki fokheldisvottorð.

TÁKN

GN = Niðurfall
LR = Loftræsting
PK = Póstkassar
NL = Neyðarljós
VLR = Vélknúin loftræsting
R = Reykskynjari
ÚT = Merktur útgangur
= Bílastæði fyrir fatlaðra
BO = Björgunarop
= Fellistigi við björgunarop
20 m = Brunnaslanga

ELDVARNAMERKINGAR

REI 60 = Beranði A60 eða B60 veggur
EI 60 = A60 eða B60 veggur
R60 = Burður í 60 mínutur, t.d. súla eða bití.
EI30 = B30 hurð eða veggur
EI30 CS = B30 S (reykþétt og sjálflokandi)
EI60 CS = A60 eða B60 hurð
E 30 = F30 gler
ECS 30
A = er óbrennanlegt efni
B = er brennanlegt efni (t.d. timbur)

BREYTING

A: 09.08.2004
Breyting vegna athugasemda
B: 24.08.2004
Breyting vegna athugasemda
C: 28.09.2004
1.Íbuðir 0202,0302, 0402 speglast
2.Lagfæring á burðarveggjum í samræmi við verkfræði teikningar

TEIKNAÐ
RCM.JGE.YAI

MKV.
1:100

DAGSETNING
13.07.2004

BLAÐ
10 AF 11

LÆKJARGATA 32
HAFNARFJÖRÐUR

ÚTLIT

KRISTINN RAGNARSSON arkitekt EHF.
KRISTINN RAGNARSSON - Kt. 120944.2669 - t11kristinn@simnet.is
TEIKNISTOFAN SMIÐJUVEGI 11 - 200 KÓPAVOGI - ÍSLAND - S. 564.2255 - FAX 544.4225