



skurður A-A

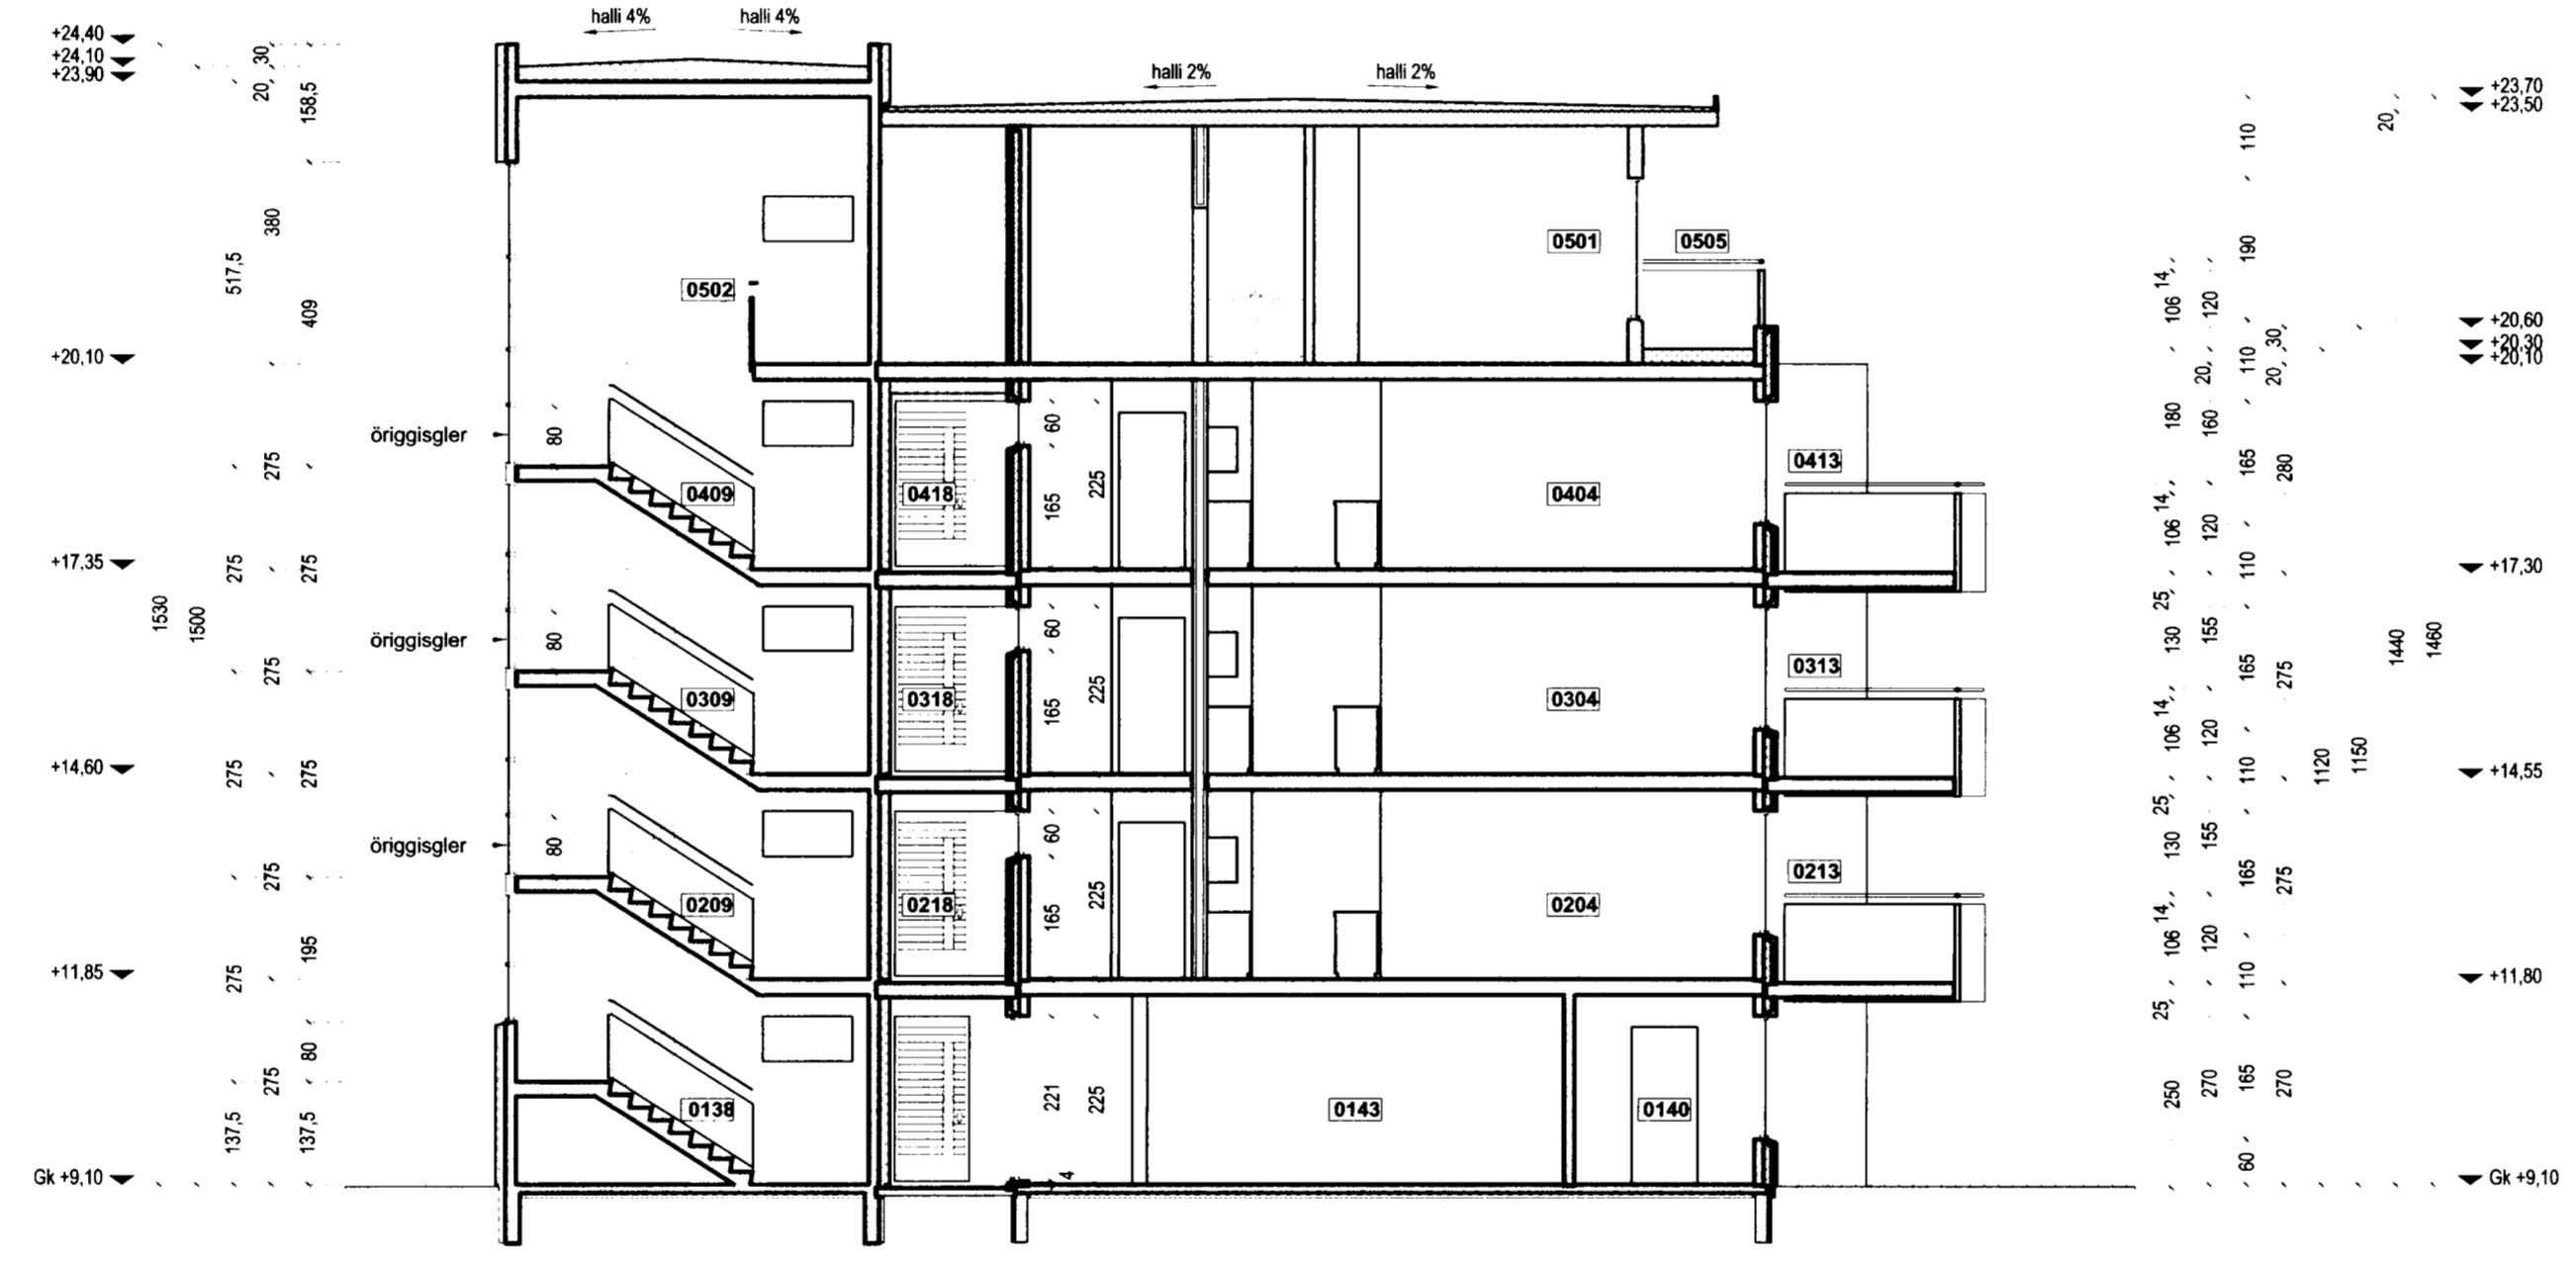

skurður B-B

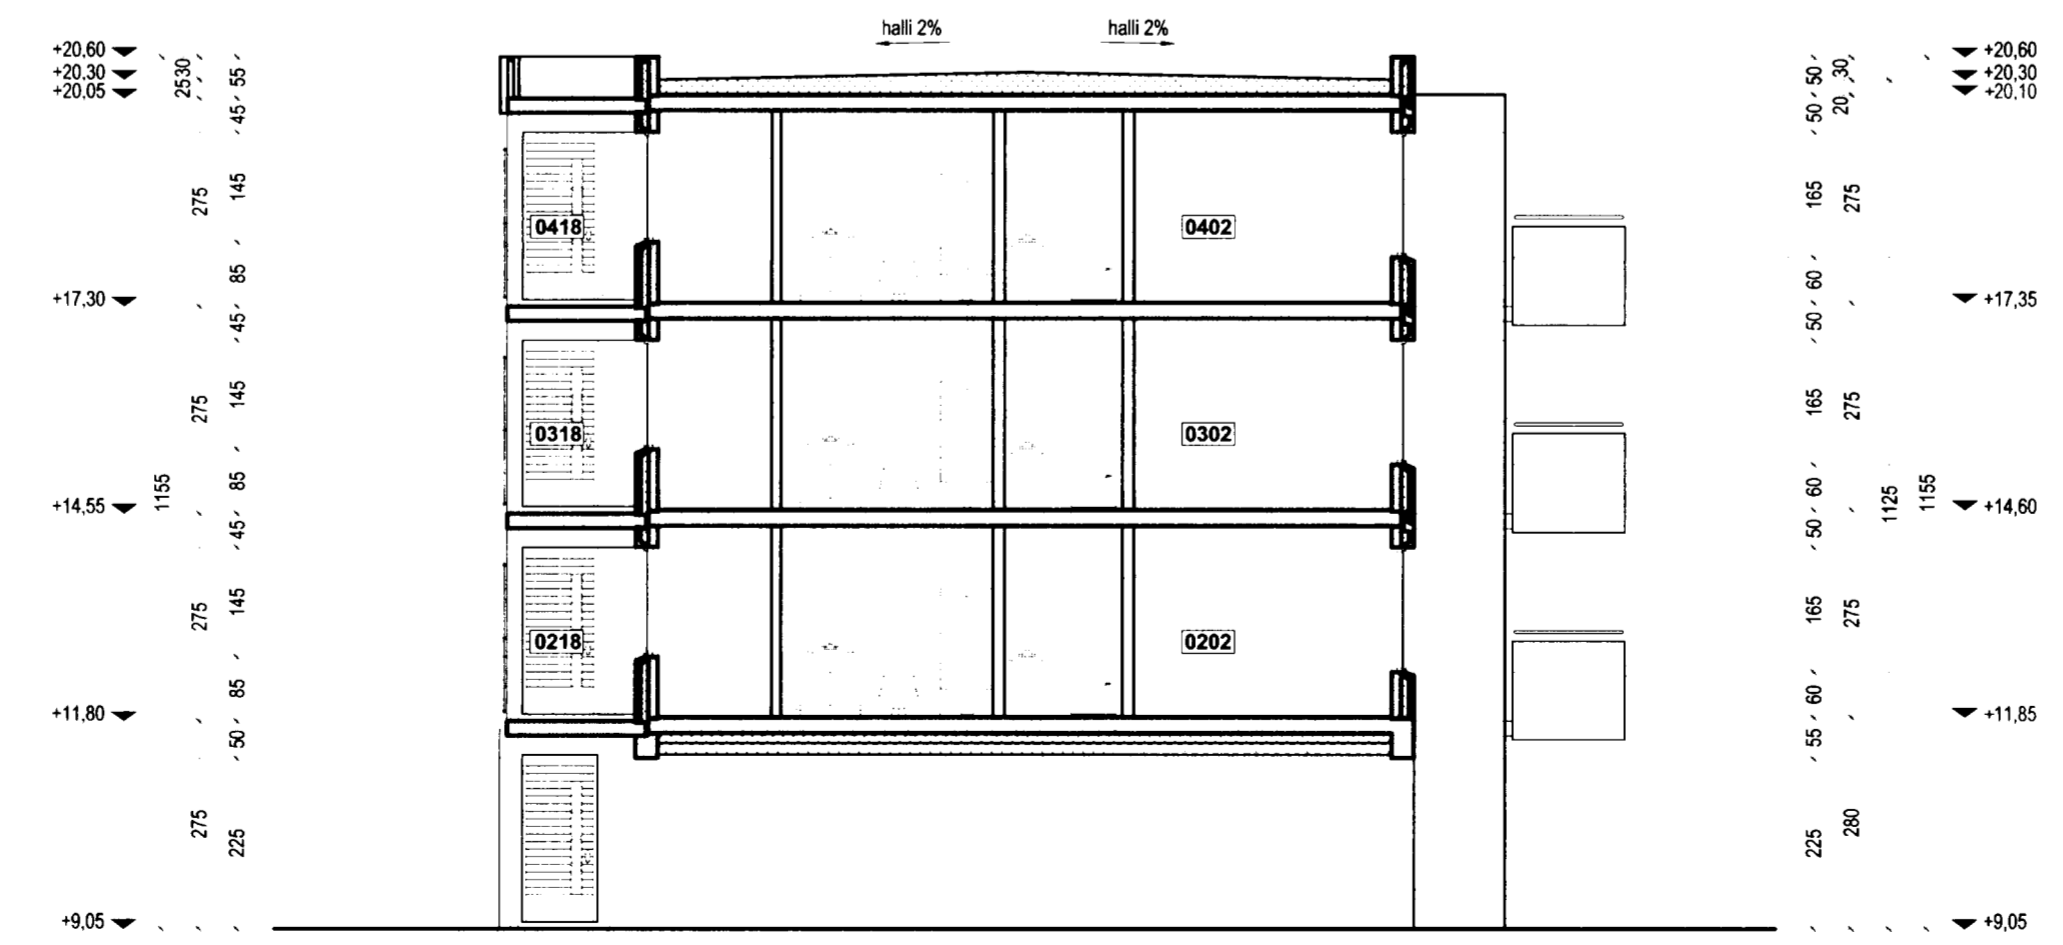

skurður C-C

Byggingarfulltrúi  
Samþykkt erindið.  
28. APR. 2004  
Höfundur: Kristinn Ragnarsson  
Eldvarnarmarkaður  
Félagsmiðgarður 11  
101 Reykjavík  
Sími: 564 2255

**VARDANDI Einingar í húsi:**  
Einingar skulu vottuðar sbr. ákvæði  
í byggingarreglugerð og skal yfirlýsing  
um það liggja fyrir hjá byggingarfull-  
trúa áður en þær koma að byggingarstað.  
**Hús með einingum in vottunar  
fa ekki fjkheldissvottorð.**

**TÁKN**

- GN = Niðurfall
- LR = Loftræsting
- PK = Póstkassar
- NL = Neyðarljós
- VLR = Vélknúin loftræsting
- R = Reykskyrnjar
- ◀ ÚT = Merktur útgangur
- ◀ = Blástæði fyrir fattaðra
- BO = Björgunarpop
- ▶ = Felliðgi við björgunarpop
- 20 m = Brunnslanga
- ELDVARNAMERKINGAR
- REI 60 = Bærndi A60 eða B60 veggur
- EI 60 = A60 eða B60 veggur
- R60 = Burður í 60 mínútur, l.d. síða eða 100
- EI30 = B30 hurð eða veggur
- EI30 CS = B30 S (reykjþétt og sjálflokandi)
- EI60 CS = A60 eða B60 hurð
- E 30 = F30 gler
- ECS 30
- A = er óbrennandi efni
- B = er brennandi efni (t.d. timbur)

**BREYTING**

- A: 09.08.2004
- Breyting vegna athugasemda
- B: 28.09.2004
- 1.Íbuðir 0202,0302, 0402 speglast
- 2.Lagfæring á burðarveggjum í samræmi við verkfræði teikningar

**TEIKNAD**

RCM.JGE.YAI

**MKV.**

1:100

**DAGSETNING**

13.07.2004

**BLAD**

8 AF 11

**LÆKJARGATA 32**  
HAFNARFJÖRÐUR

SKURÐUR

KRISTINN RAGNARSSON arkitekt EHF.  
KRISTINN RAGNARSSON - Kt. 120944.2669 - t11kristinn@simnet.is  
TEKNISTOFAN SMÍÐJUVÉGI 11 - 200 KÓPAVOGI - ÍSLAND - S. 564 2255 - FAX 544 4225