


# JÁRNBENT STEYPA Útveggjæiningar 1:20


## Útveggur ÚV.4.7.32 Hliðarmynd 1:20

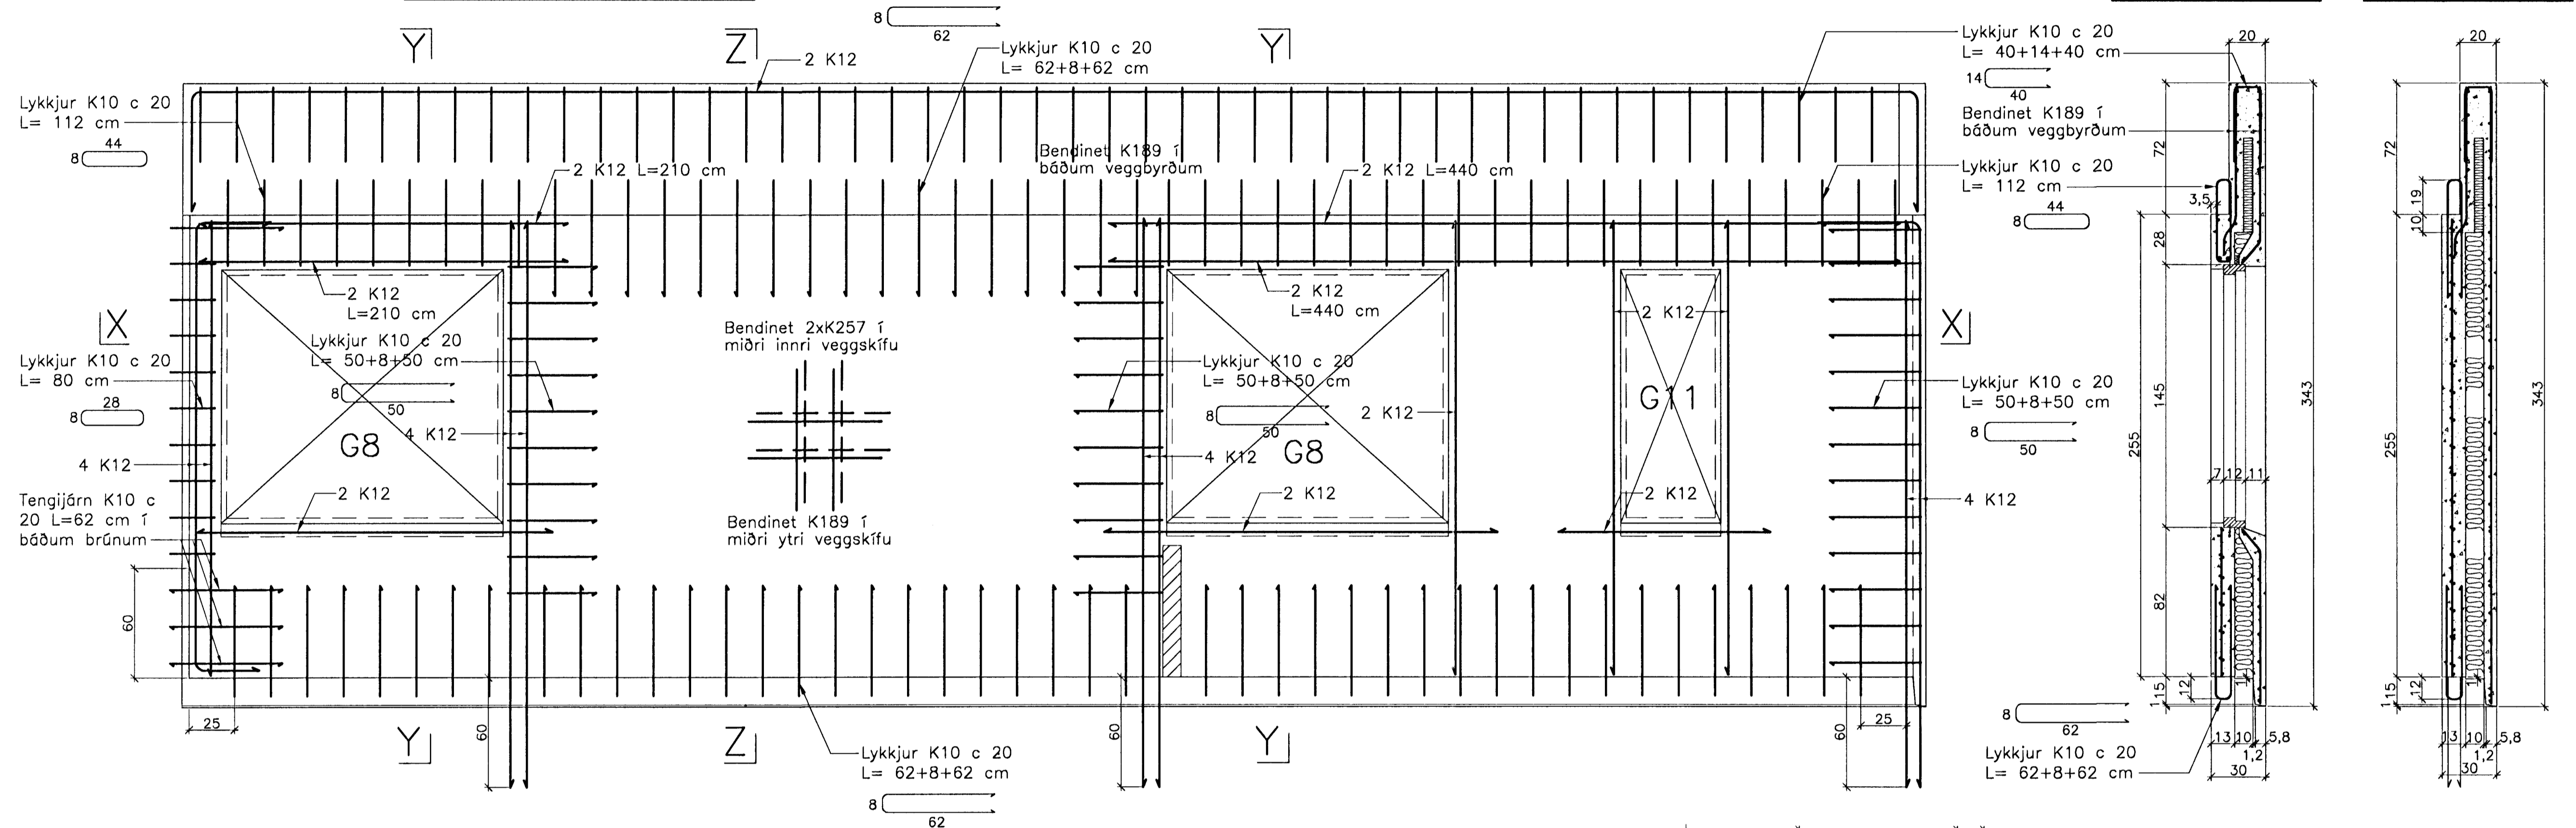


Snið Y-Y Snið Z-Z

Snið X-X


Horft ofan á enda  
einingarinnar

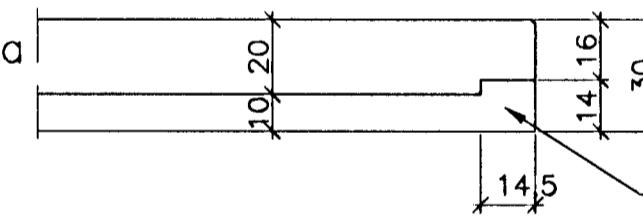


Svalaæining stendur 14,5 cm  
inn á horn einingarinnar

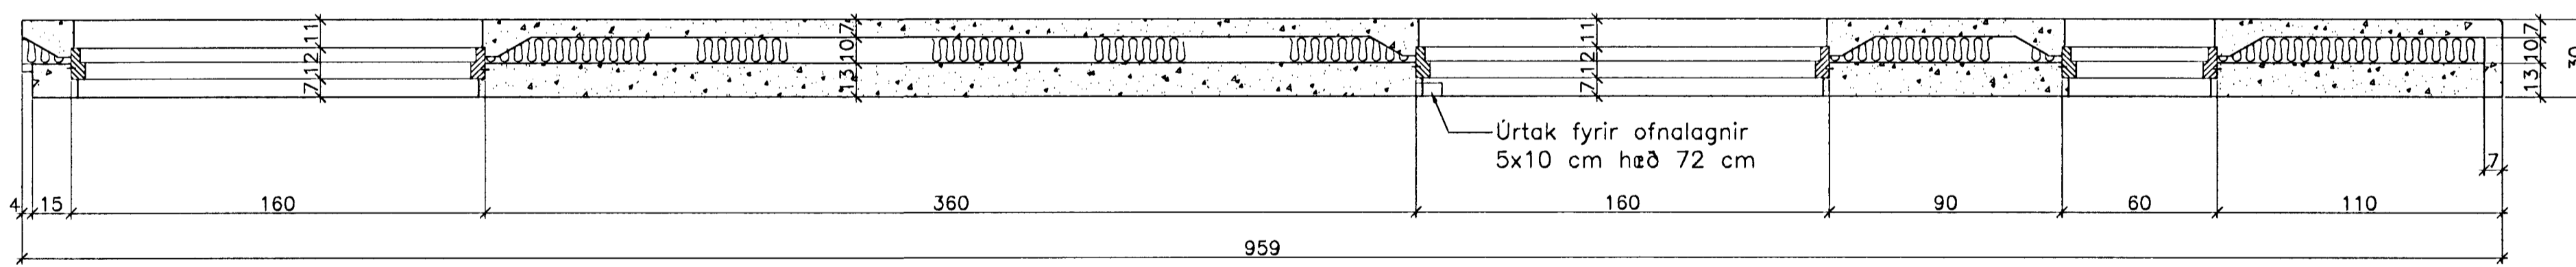

Snið X-X

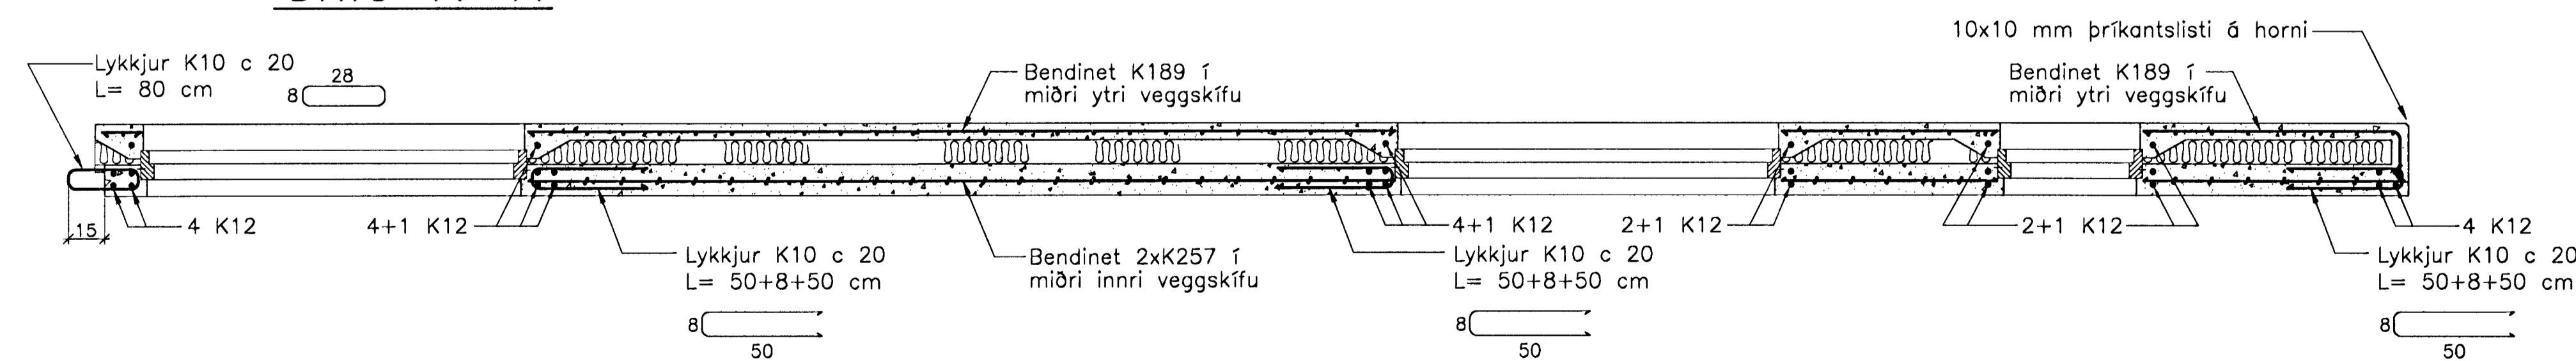

Ath. Setja þarf 1 K12 kringum alla glugga  
og dyraop í ytri veggskífunni.  
Til samtengingar steypubyrða skal setja  
ca. 19 cm háa tengistiga (filegran) með  
40 - 50 cm millibili.

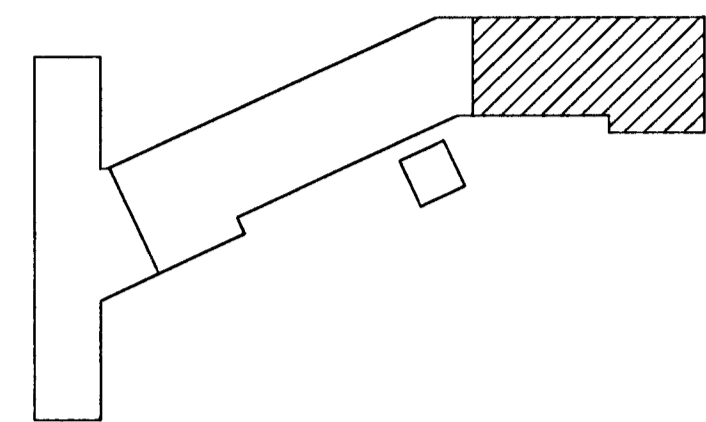

Breytingar:

Vífill Oddsson  
1012 37 3629  
Samþykkt þann  
07 MARS 2005  
TEIKNISTOFAN  
ODINSTORGI  
Byggingafrádráttur í Hafnar  
Fh. Sigurbjartur Halldórs

Verkefni: Lækjargata 32 Hafnarfirði

Heiti: Járn bent steypa: Útveggjæiningar á 4. hæð

Hönnun: Vífill Oddsson verkfræðingur

VÍFILL ODDSSON  
kt. 101237-3629

VERKFRÆÐINGUR  
VF1 - FRV  
SÍMI: 510-2200

ÓDINSGÖTU 7 REYKJAVÍK FAX: 510-2201

M. 1:20  
R. V.O./K.S.G.  
T. K.S.G.  
Dags. des. 2004 Nr. 970-1-108