JÁRNBENT STEYPA
Útveggjaeiningar 1:20

Útveggur ÚV.4.16.32
Hliðarmynd 1:20

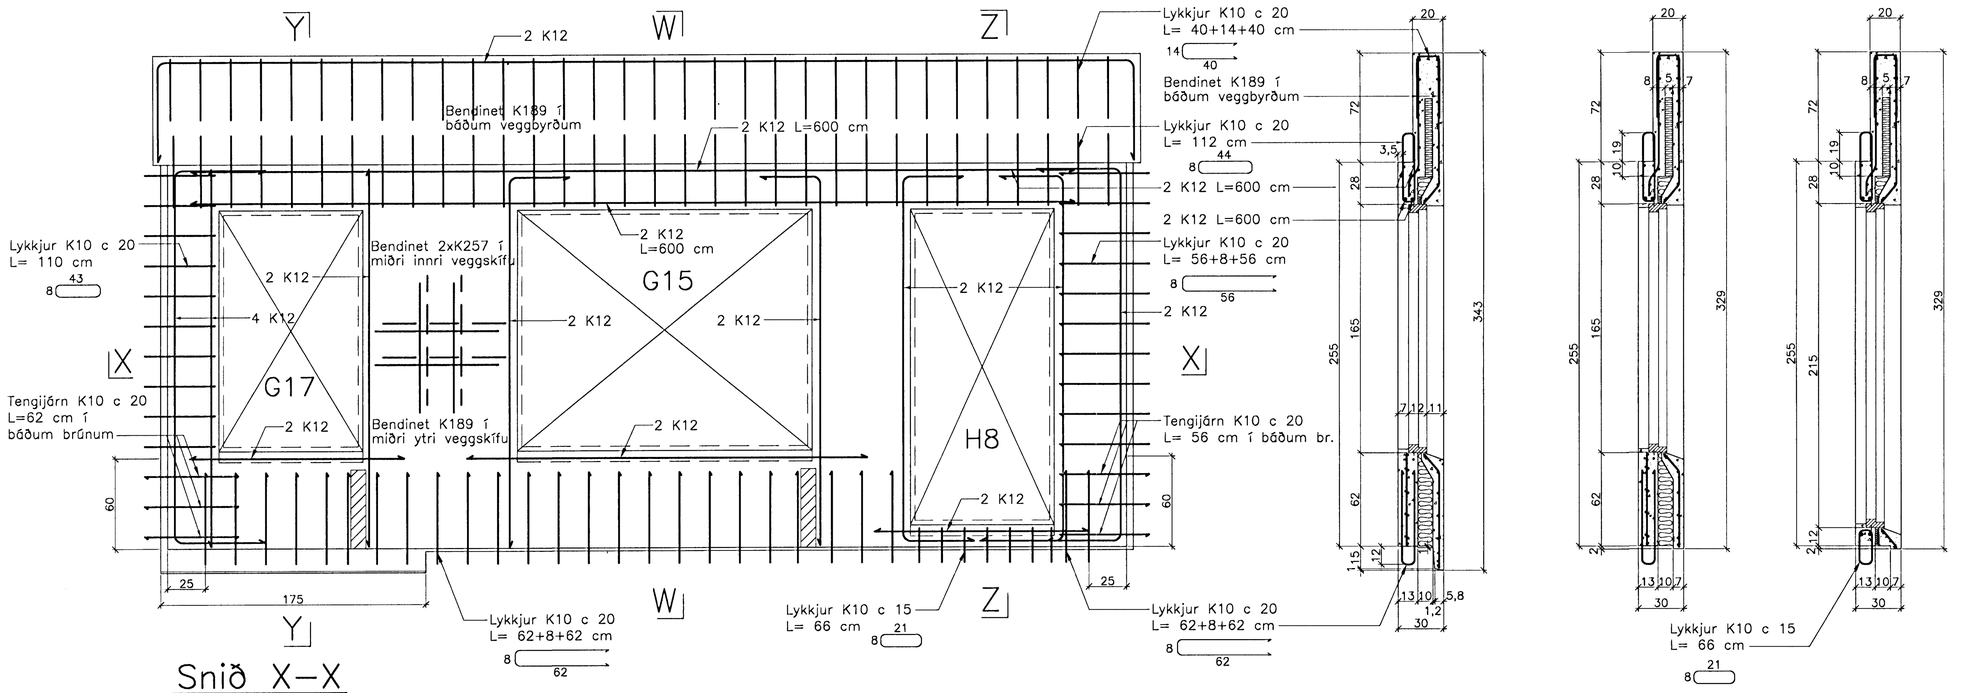

Snið Y–Y

Snið W–W

Snið Z–Z

Snið X–X

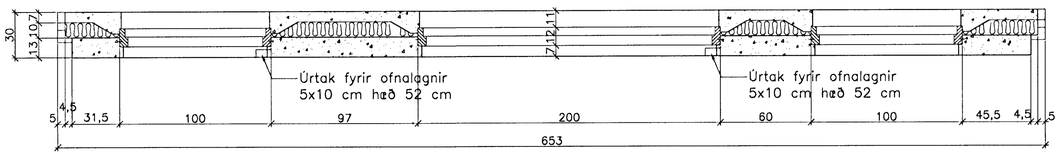

Snið X–X

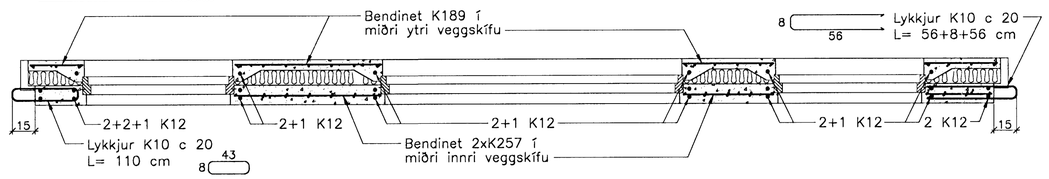

Ath. Setja þarf 1 K12 kringum alla glugga og dyraop í ytri veggskífunni.
Til samtengingar steypubyrða skal setja ca. 19 cm háa tengistiga (filegran) með 40 – 50 cm millibili.

Breytingar:

Vífill Oddsson
101237 3629

TEIKNISTOFAN ÓÐINSTORGI

Samþykkt þann
07 MARS 2005
Byggingafulltrúinn í Hafnarf.
Eh. Sigurbjartur Hallkórs.

Verkefni: Lækjargata 32 Hafnarfirði

Heiti: Járnbent steypa: Útveggjaeiningar á 4. hæð

Hönnun: Vífill Oddsson verkfræðingur

VÍFILL ODDSSON — VERKFRÆÐINGUR
kt. 101237–3629 — FVFÍ – FRV
SÍMI: 510–2200
ÓÐINSGÖTU 7 REYKJAVÍK — FAX: 510–2201

M. 1:20
R. V.O./K.S.G.
T. K.S.G.
Dags. jan. 2005 Nr. 970–1–115