



# JÄRNBENT STEYPA Útveggjaeiningar 1:20

Útveggur ÚV.4.22.32  
Hliðarmynd 1:20


Snið Y-Y

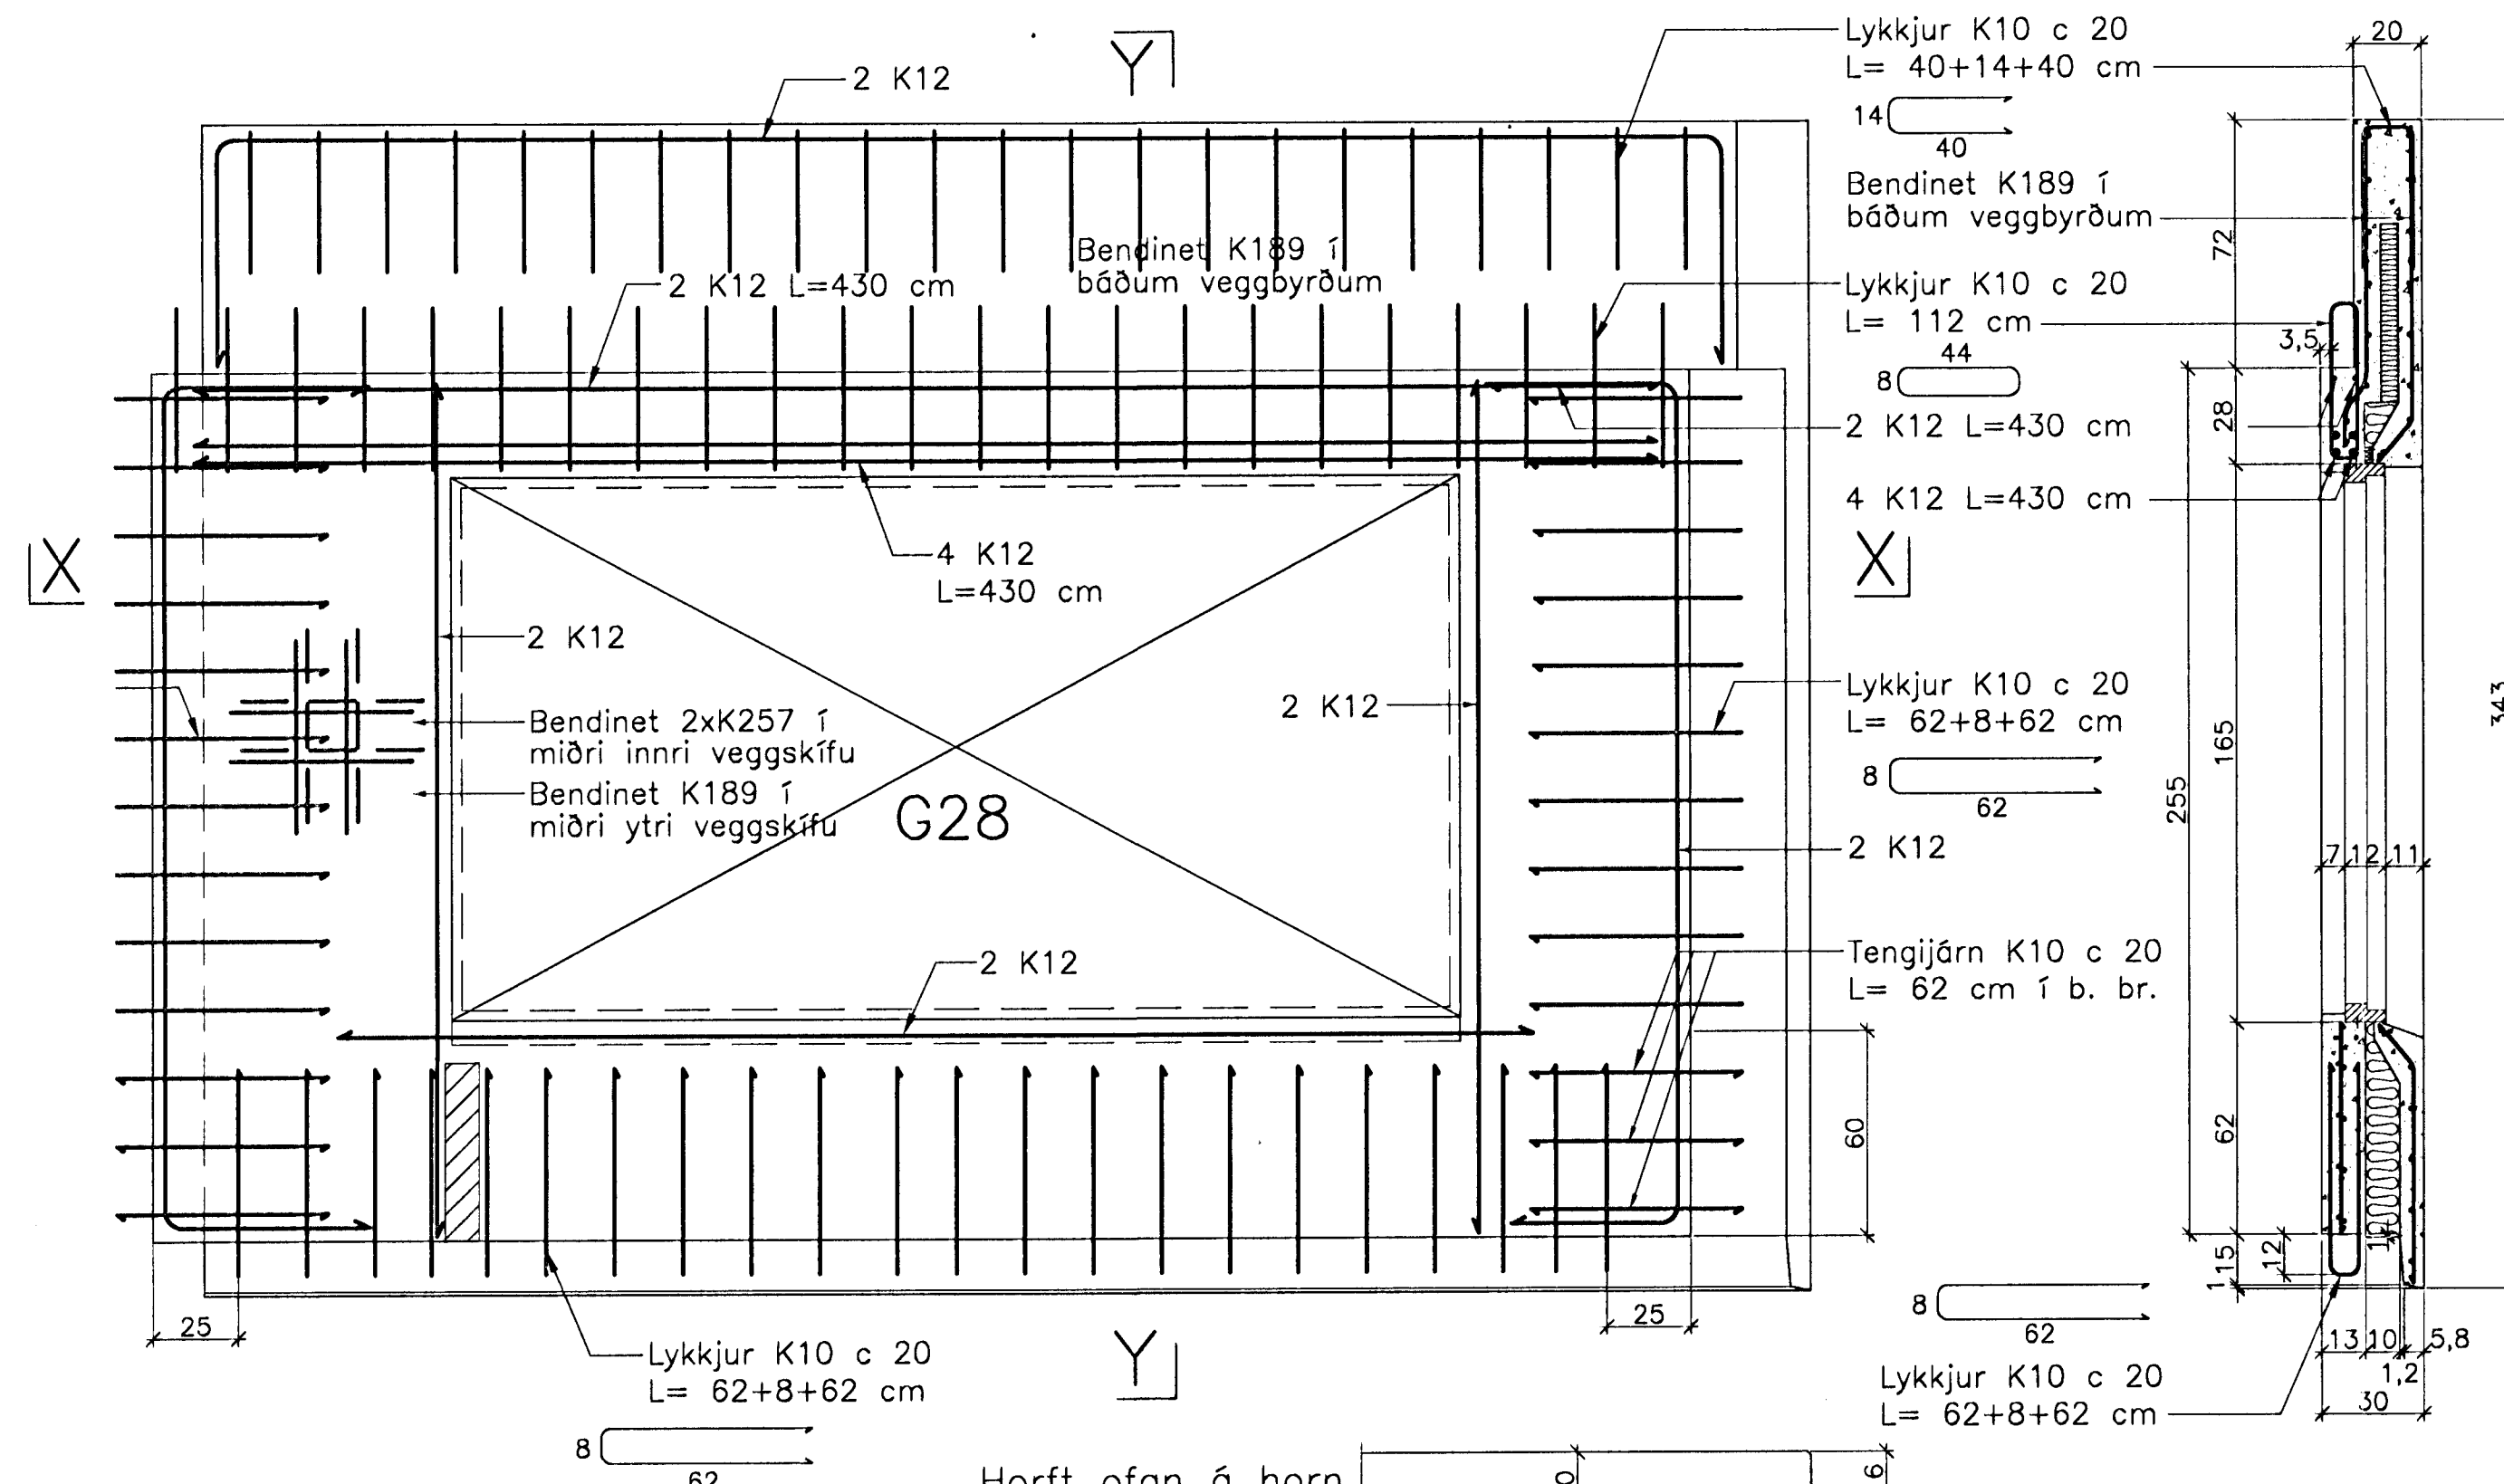


Snið X-X

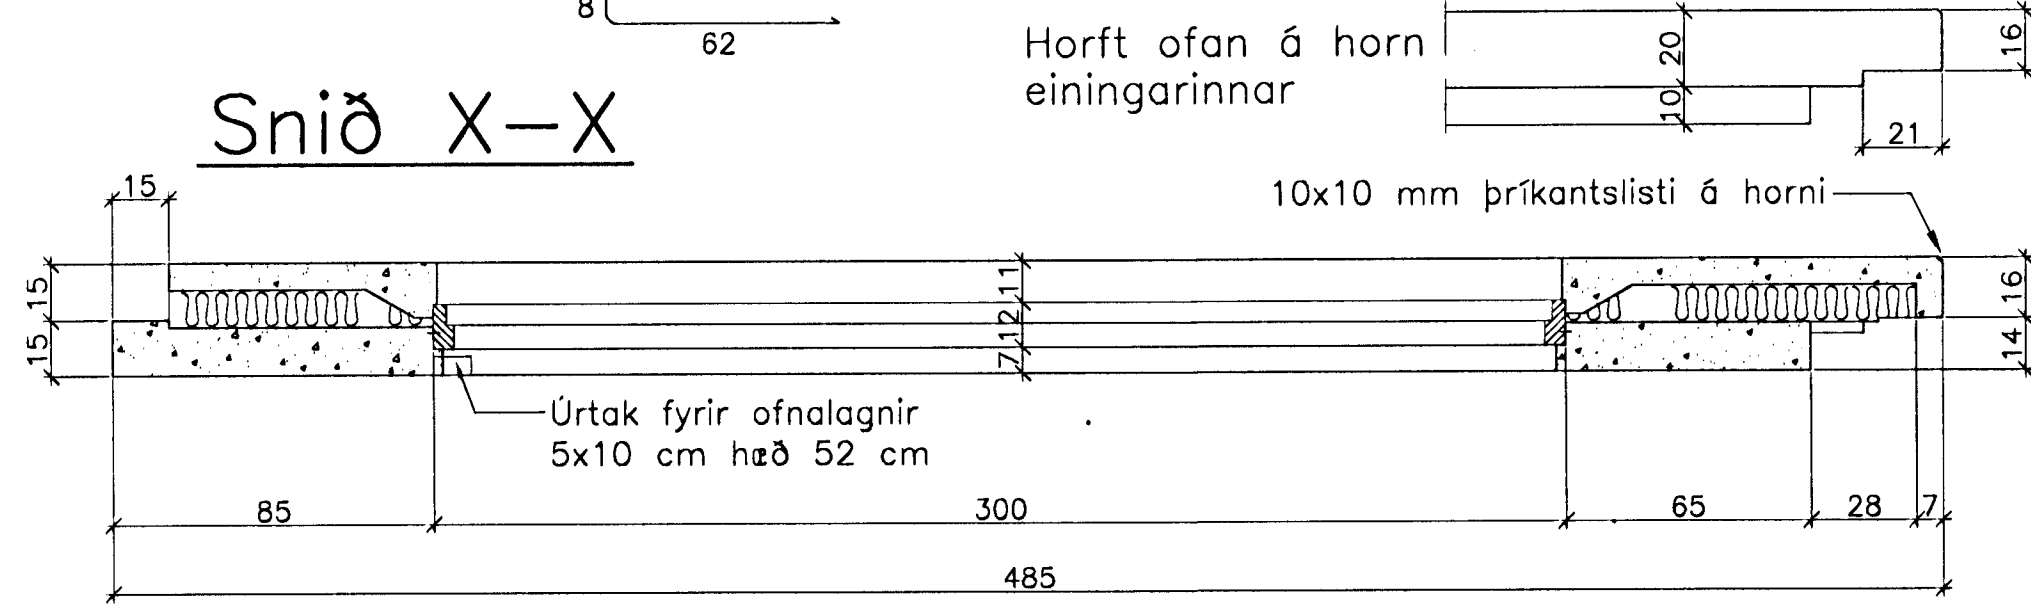

Snið X-X

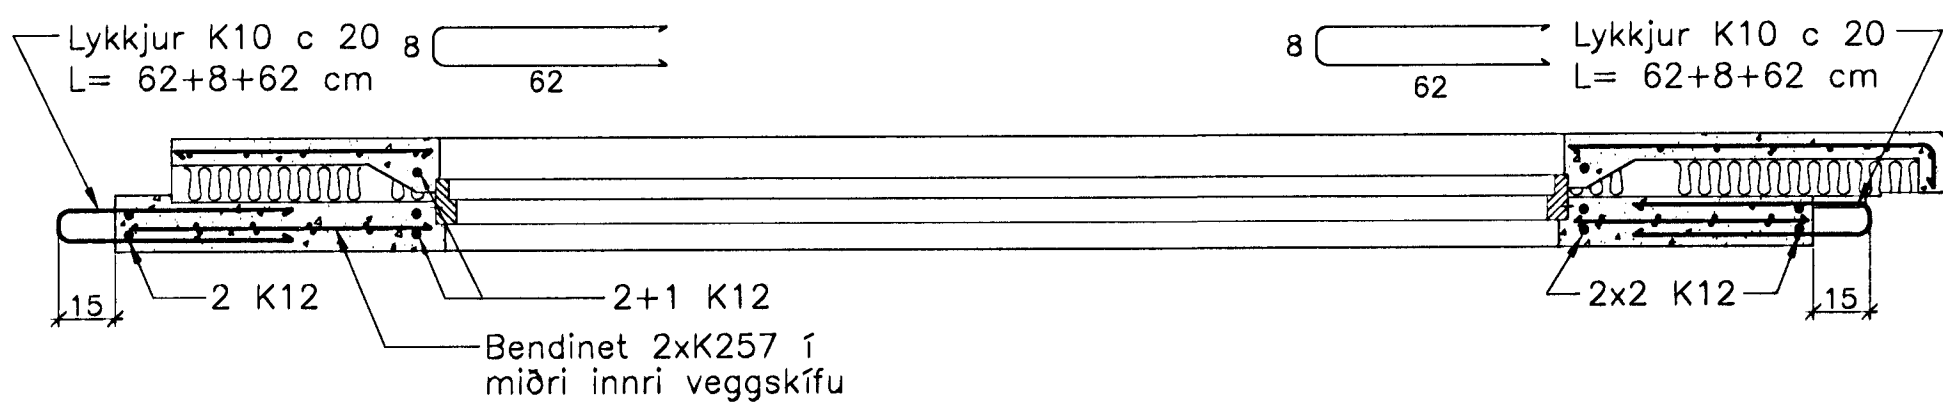

Ath. Setja þarf 1 K12 kringum alla glugga og dyraop í ytri veggskífunni. Til samtengingar steypubyrða skal setja ca. 19 cm háa tengistiga (filegran) með 40 - 50 cm millibili.

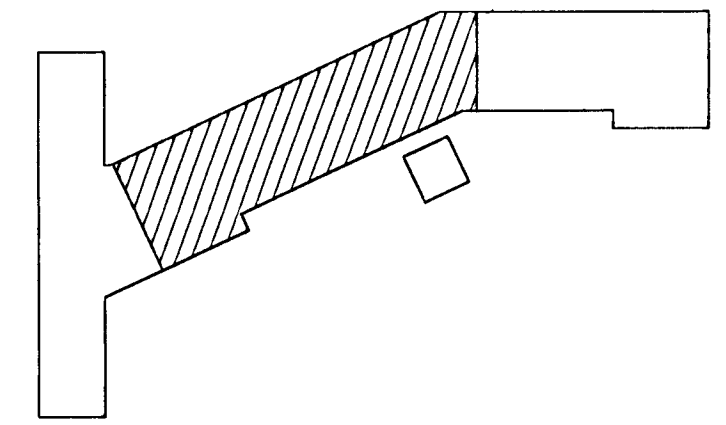

Breytingar:


*Sifur Oddsson*  
101237 3629  
Samþykkt þann 07 MARS 2005

**TEIKNISTOFAN ÖDINSTORGI**  
Byggingafultrúinn í Hafnarfirði  
Fh. Sigurbjartur Halldórsson

Verkefni: Lækjargata 32 Hafnarfirði  
Heiti: Järnbent steypa: Útveggjaeiningar á 4. hæð  
Hönnun: Vífill Oddsson verkfræðingur

VÍFILL ODDSSON VERKFRÆÐINGUR  
kt. 101237-3629 FVFI - FRV  
ÓDINGSGÖTU 7 REYKJAVÍK FAX: 510-2201  
SÍMI: 510-2200

M. 1:20  
R. V.O./K.S.G.  
T. K.S.G.  
Dags. jan. 2005 Nr. 970-1-119