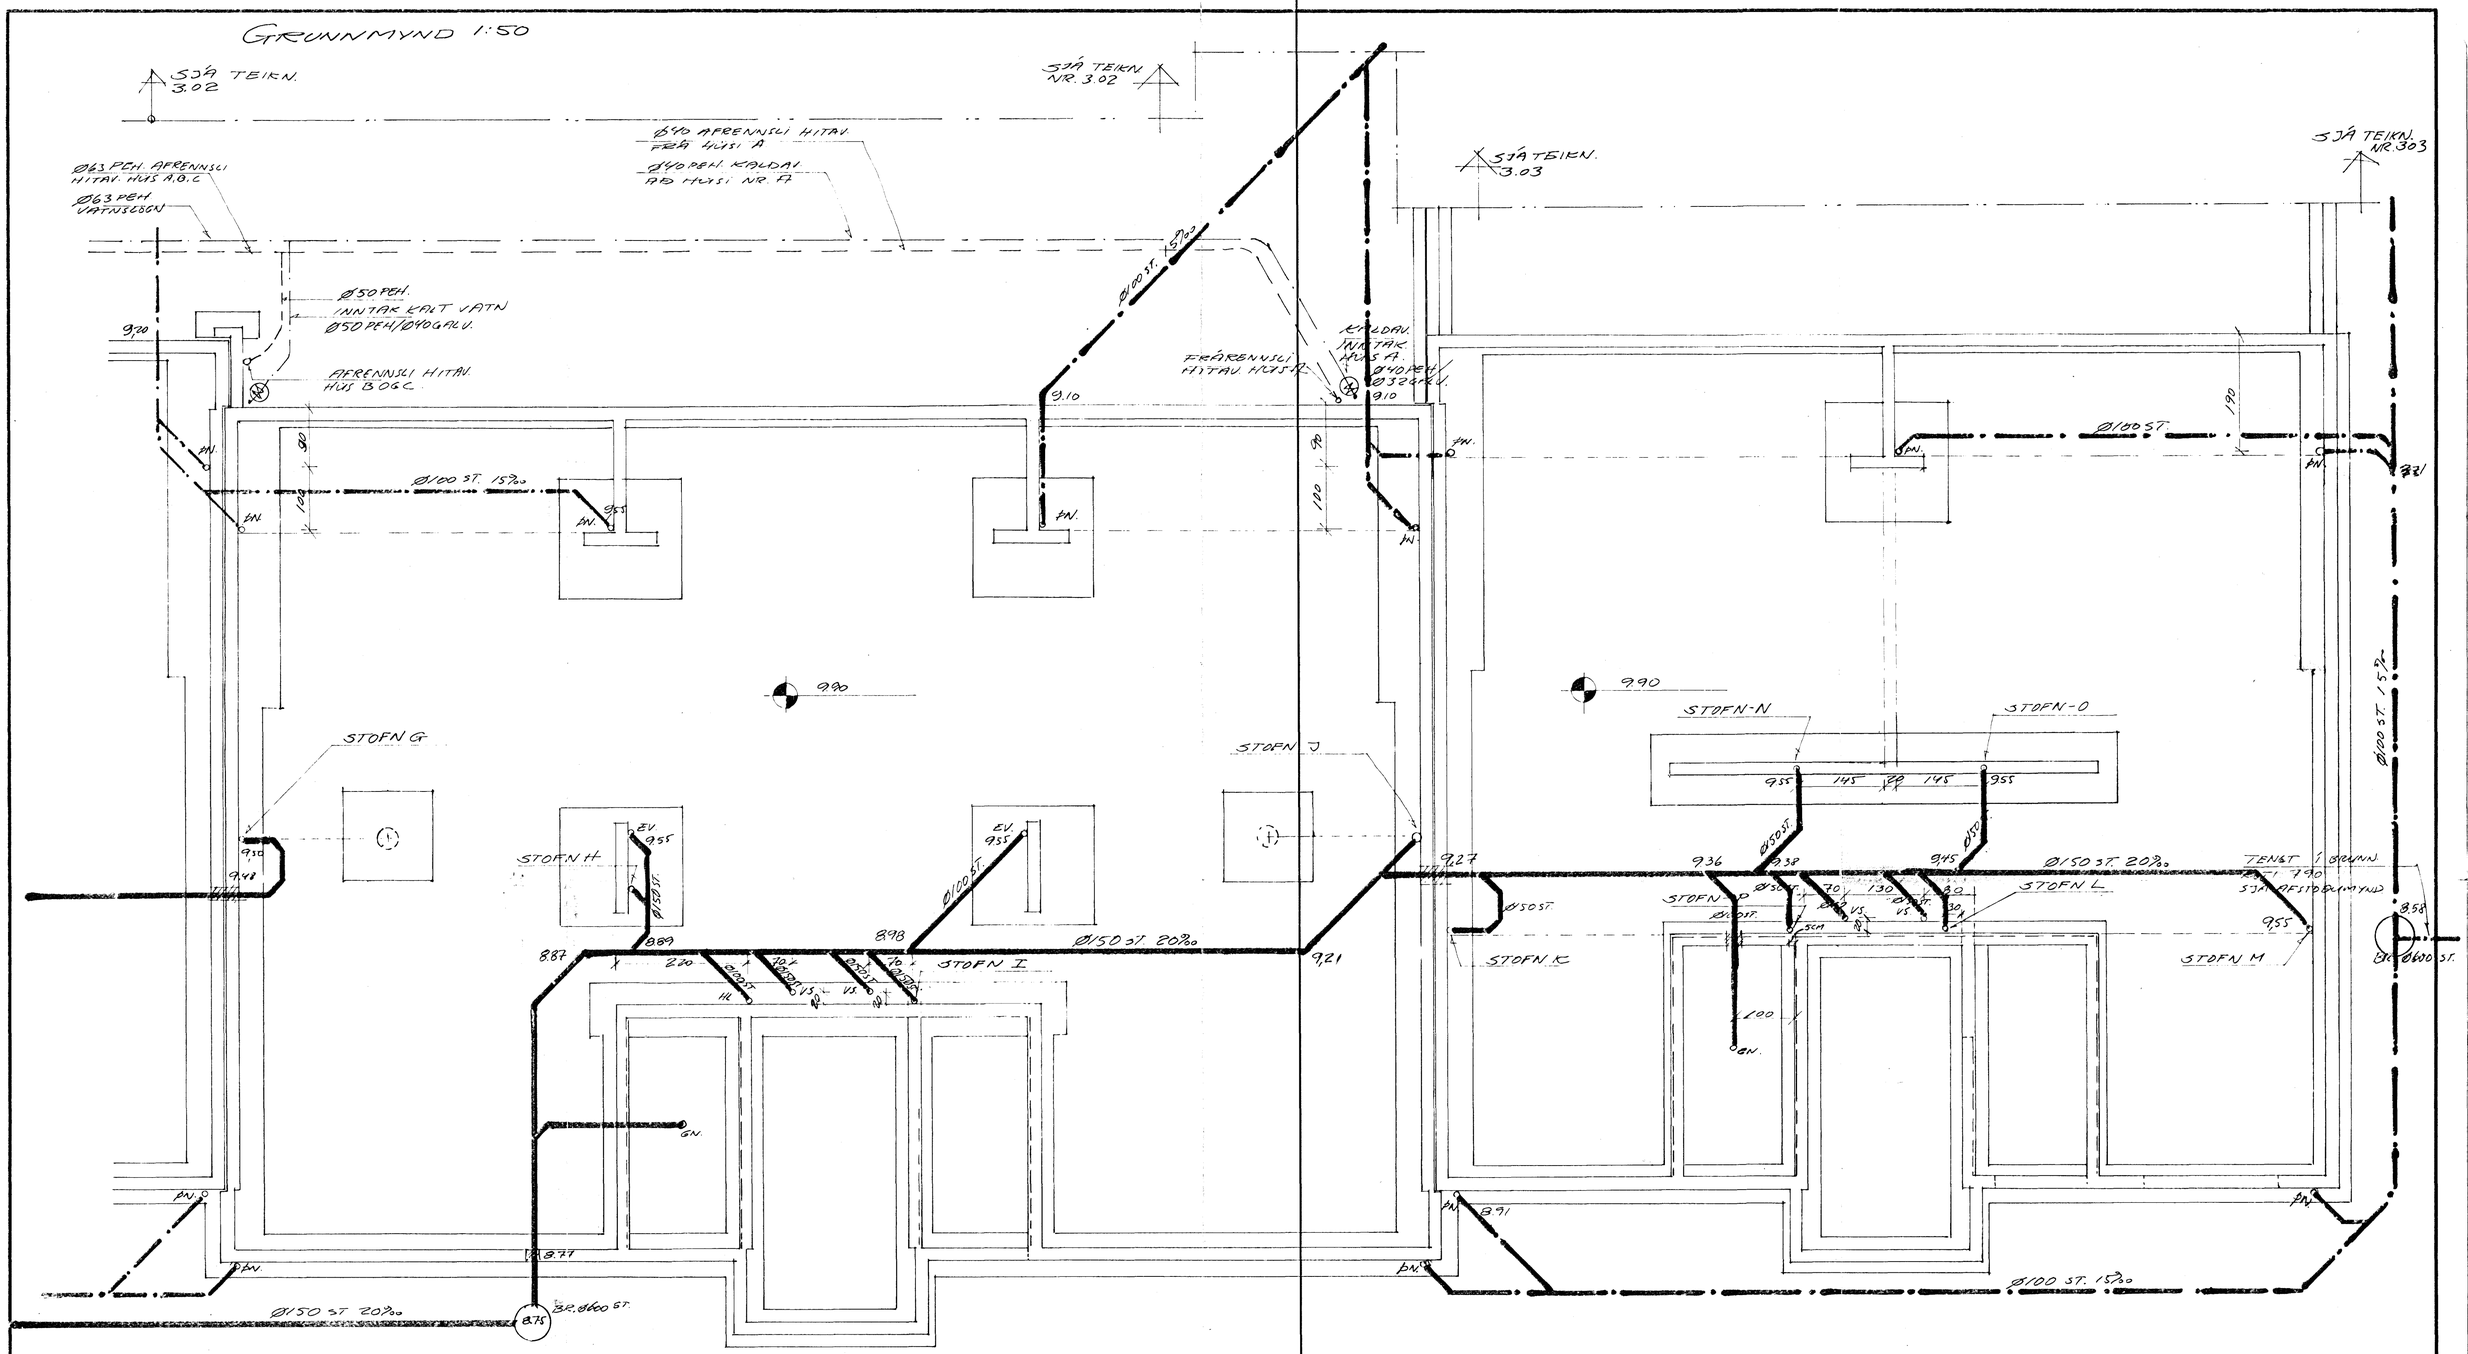
GRUNNMYND 1:50
SJÁ TEIKN. 3.02
SJÁ TEIKN. NR. 3.02
SJÁ TEIKN. 3.03
SJÁ TEIKN. NR. 3.03
Ø63 PEH. AFRENNSLI HITAV. HÚS A,B,C
Ø63 PEH VATNSLÖGN
Ø40 AFRENNSLI HITAV. FRÁ HÚSI A
Ø40 PEH. KALDAV. AÐ HÚSI NR. A
Ø50 PEH. INNTAK KALT VATN
Ø50 PEH/Ø40 GALV.
AFRENNSLI HITAV. HÚS B OG C
FRÁRENNSLI HITAV. HÚS A
KALDAV. INNTAK HÚS A
Ø40 PEH/Ø32 GALV.
Ø100 ST. 15‰
Ø100 ST.
Ø150 ST. 20‰
STOFN G
STOFN H
STOFN I
STOFN J
STOFN K
STOFN L
STOFN M
STOFN N
STOFN O
TENGT Í GRUNN. ROTI 790 SJÁ AFSTÖÐUMYND
BR. Ø600 ST.
AFSTÖÐUMYND 1:500
C
B
A
TENGIN ÚT Í GÖTU SJÁ TEIKN. 3.01
SKÝRINGAR SJÁ TEIKN. 3.01
HAFNARFJARDARBAR
21 FEB 1990
BYGGINGAFULLTRÚINN
TEIKNISTOFAN RÖDULL
ÁRMÚLA 36 108 REYKJAVÍK SÍMI 33950 & 33577
LÆKJARGATA 34 HAFNARF.
LAGNIR Í GRUNNI HÚSANA A OG B
TEIKN. HG
REIKN. HG
YFIRF. HG
MKV. 1:50
DAGS FEB. '90
VERK
BLAD 3.06