Samþykkt þann
26 JUNI 1997
Byggingafulltrúinn í Hafnarfirði
F.h. Kristjan Þórarinsson

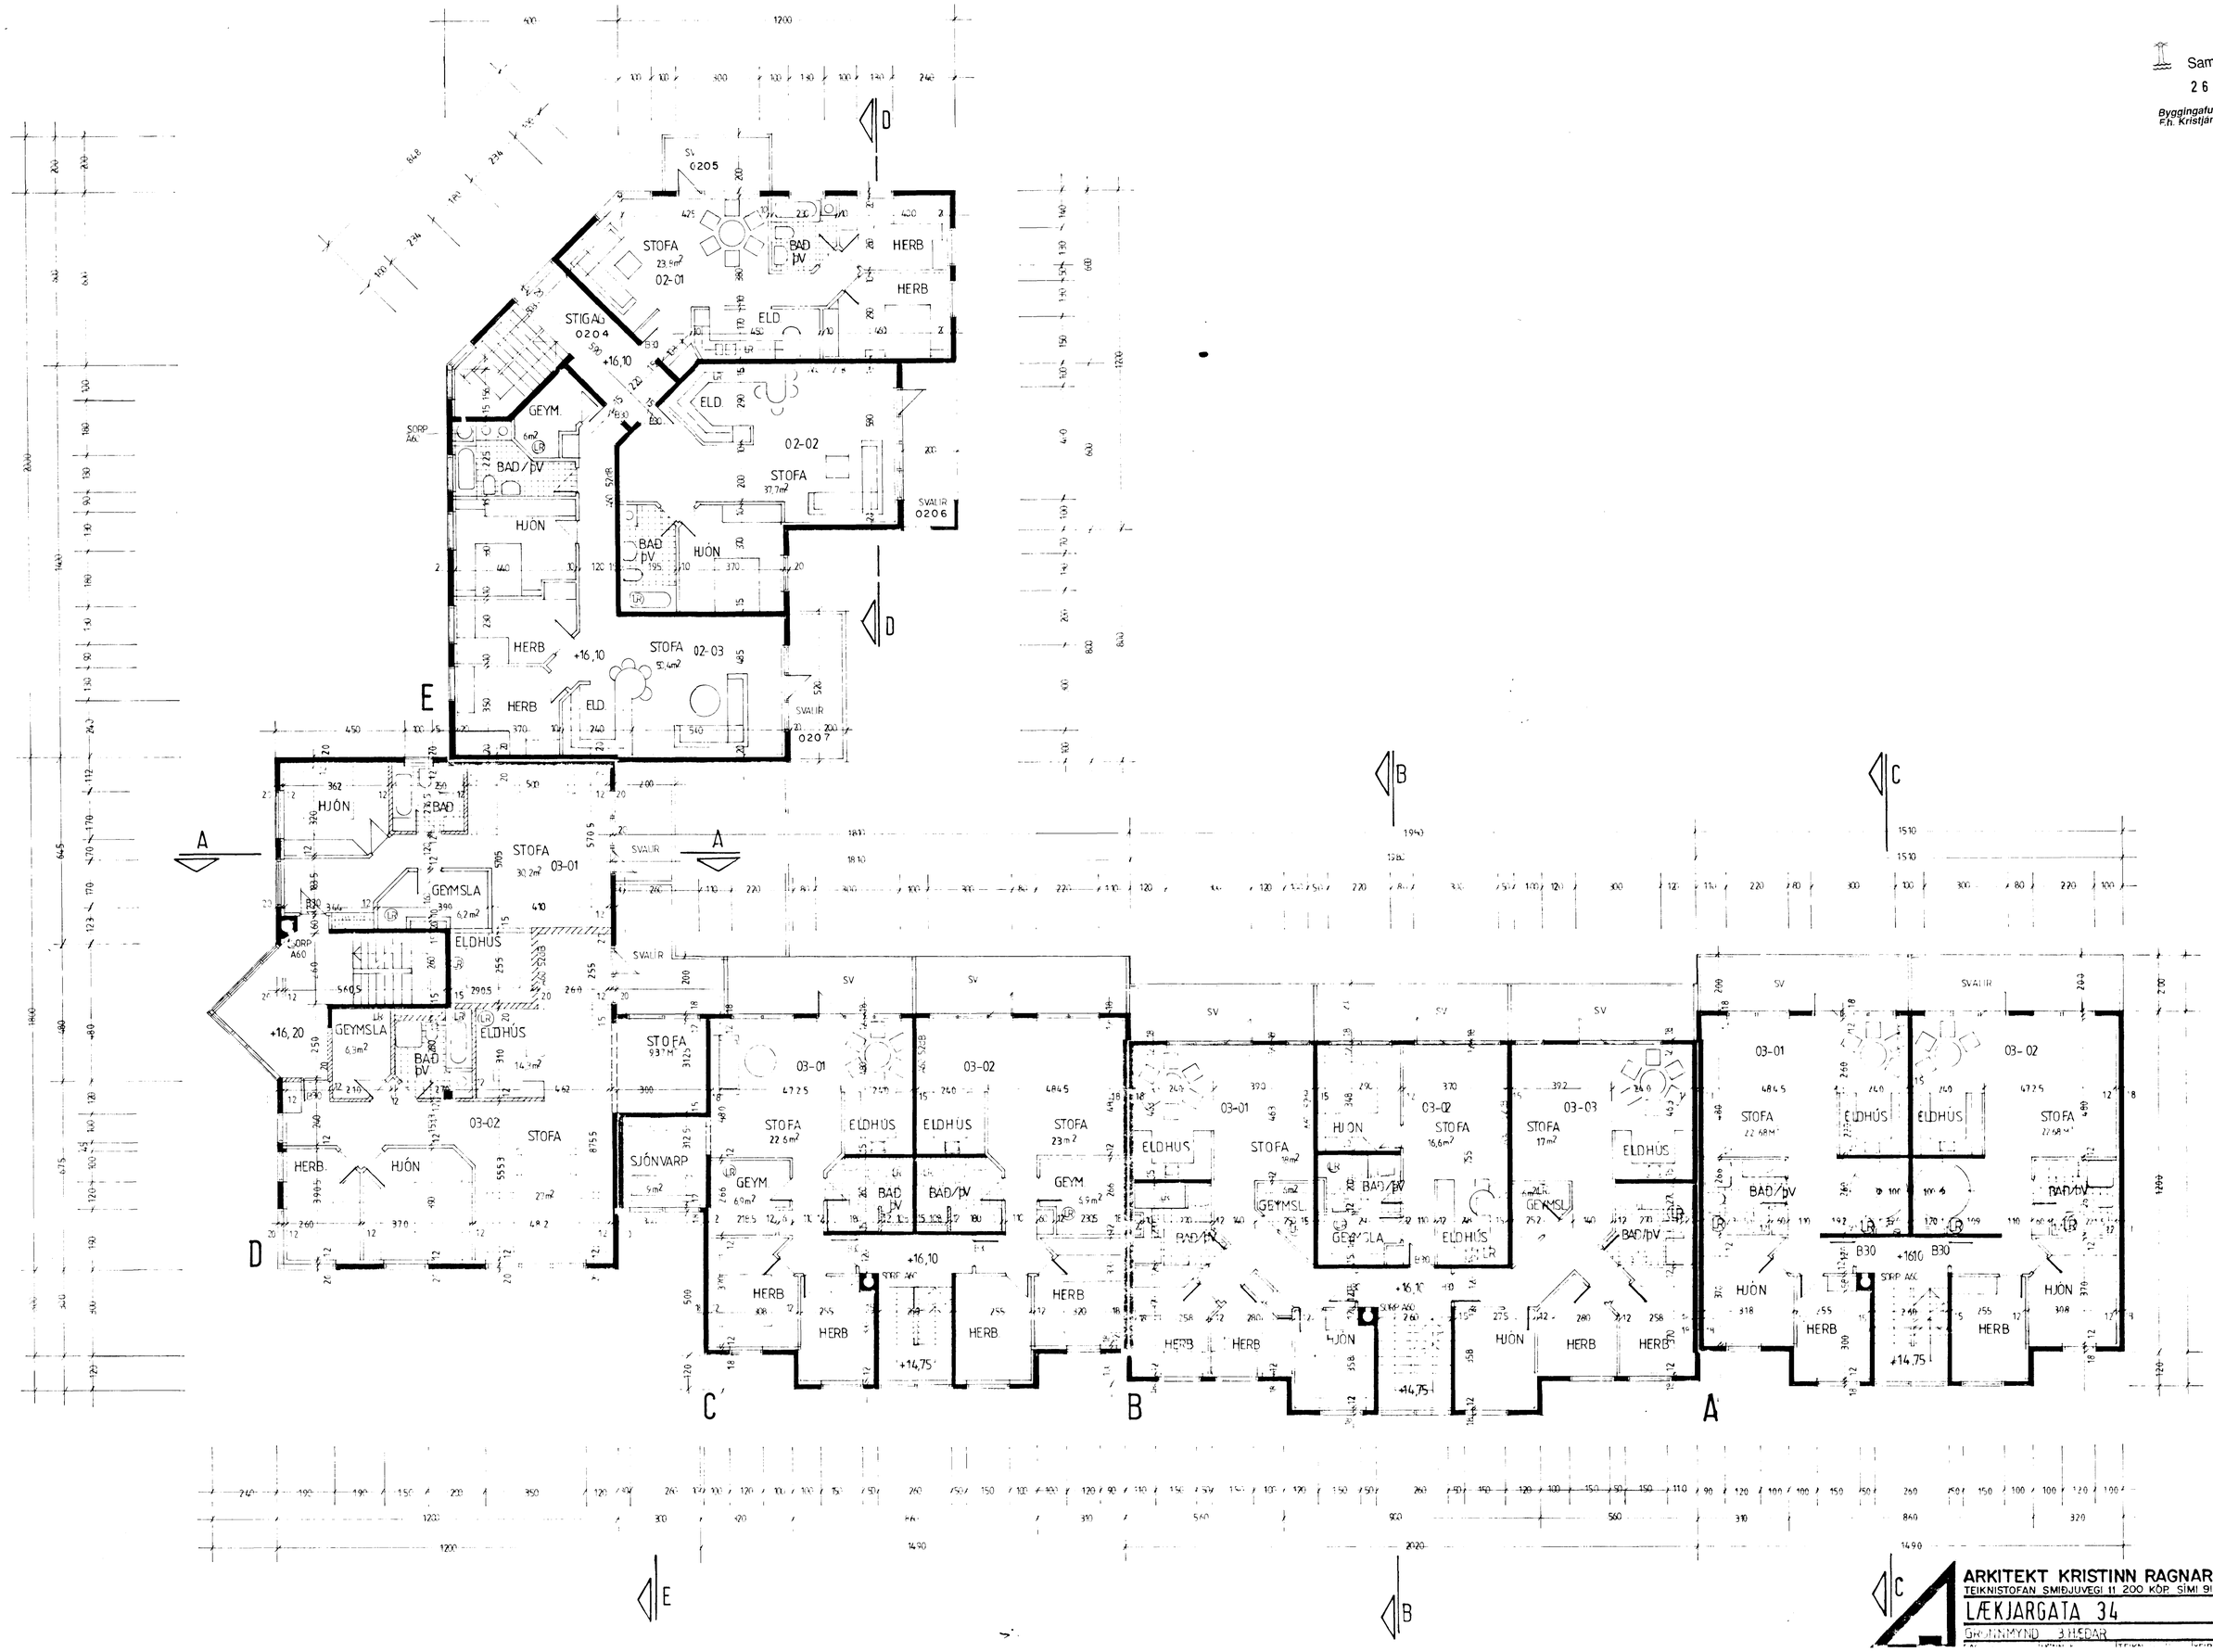

ARKITEKT KRISTINN RAGNARSSON
TEIKNISTOFAN SMIÐJUVEGI 11 200 KÓP SÍMI 91-642255

LÆKJARGATA 34

BL. 4

GRUNNMYND 3 HÆÐAR