



Gerðbygging & fundi bygg
 reftölur: p. 17, 5
 13/12/90
 EYBODHAF
 HAFNAERFIDI

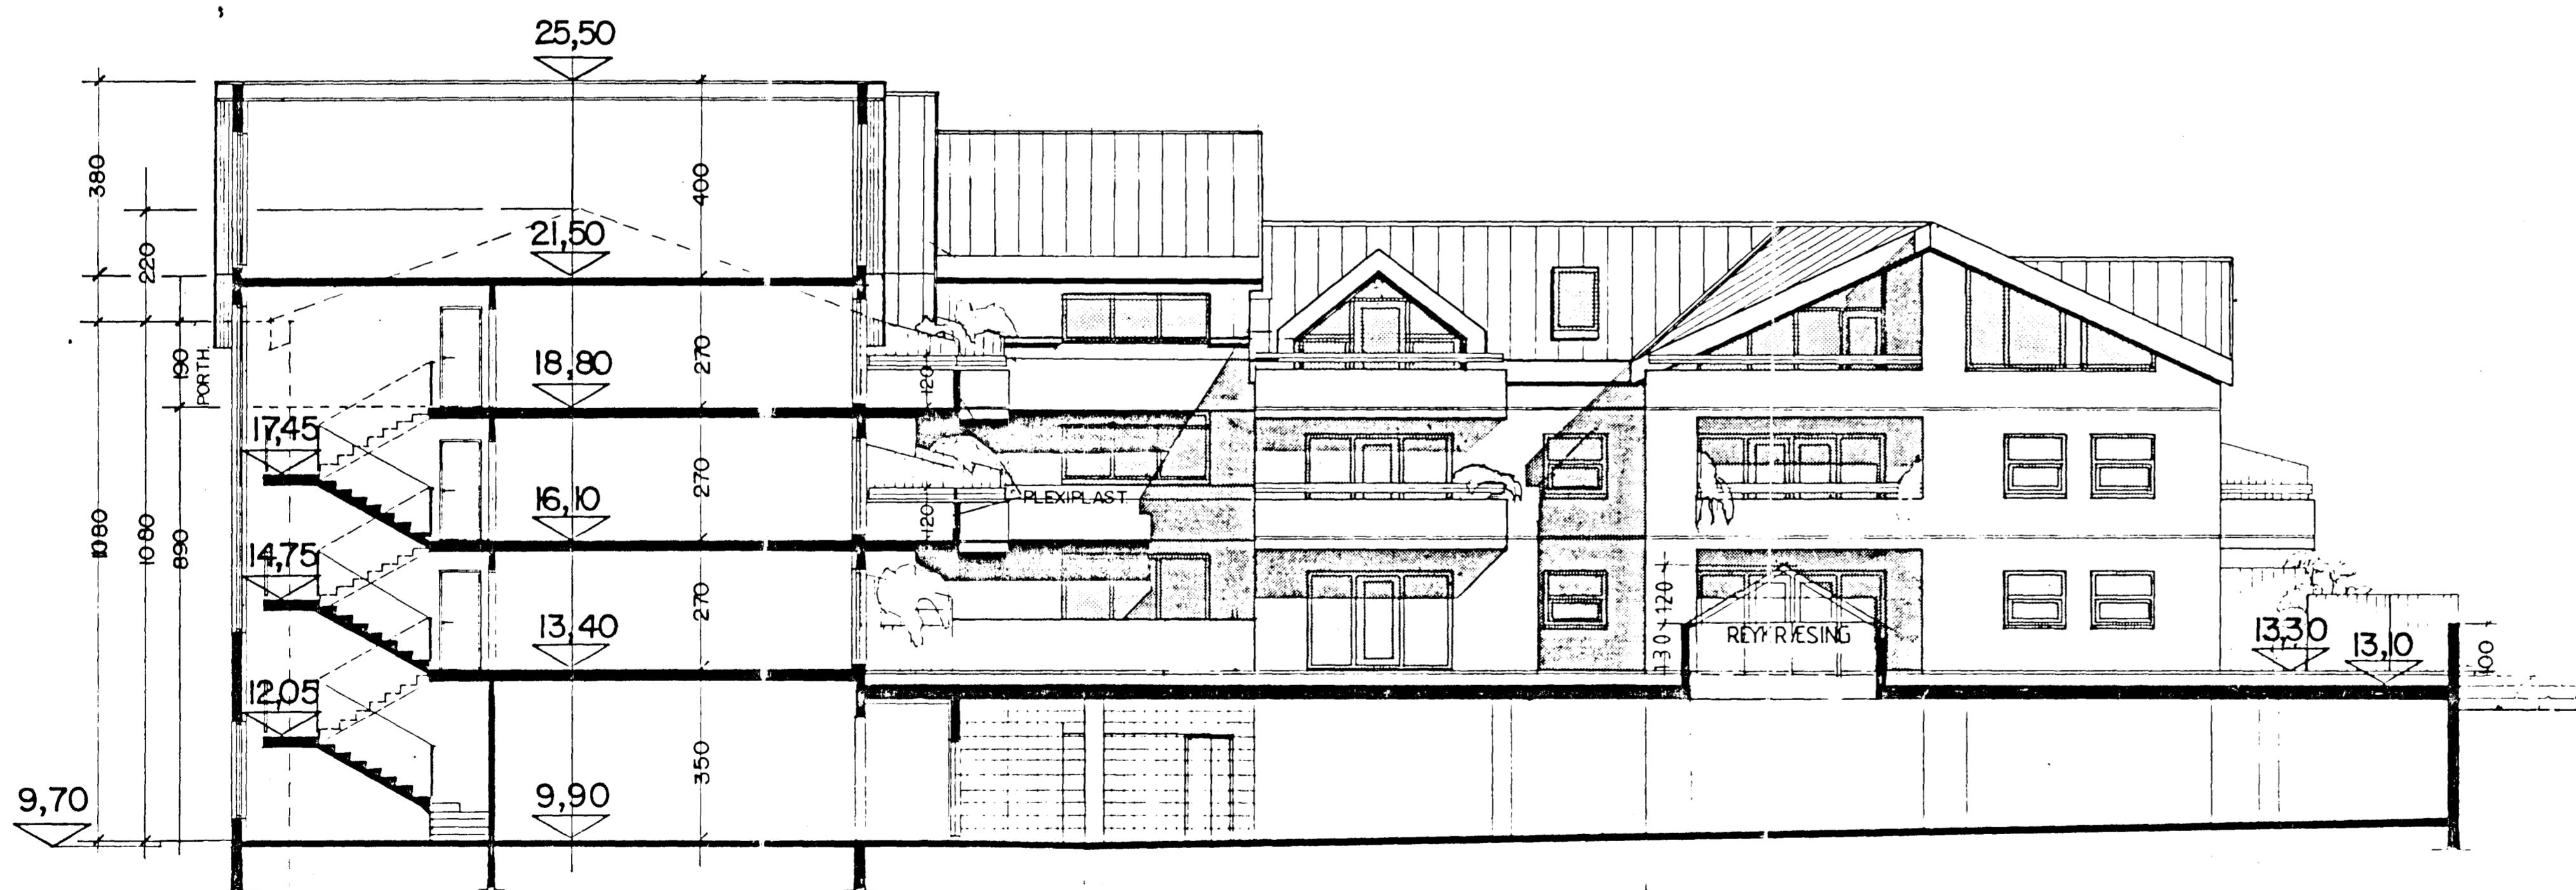

ÚTLIT SUÐUR SKURÐUR A-A.



ÚTLIT VESTUR SKURÐUR B-B.

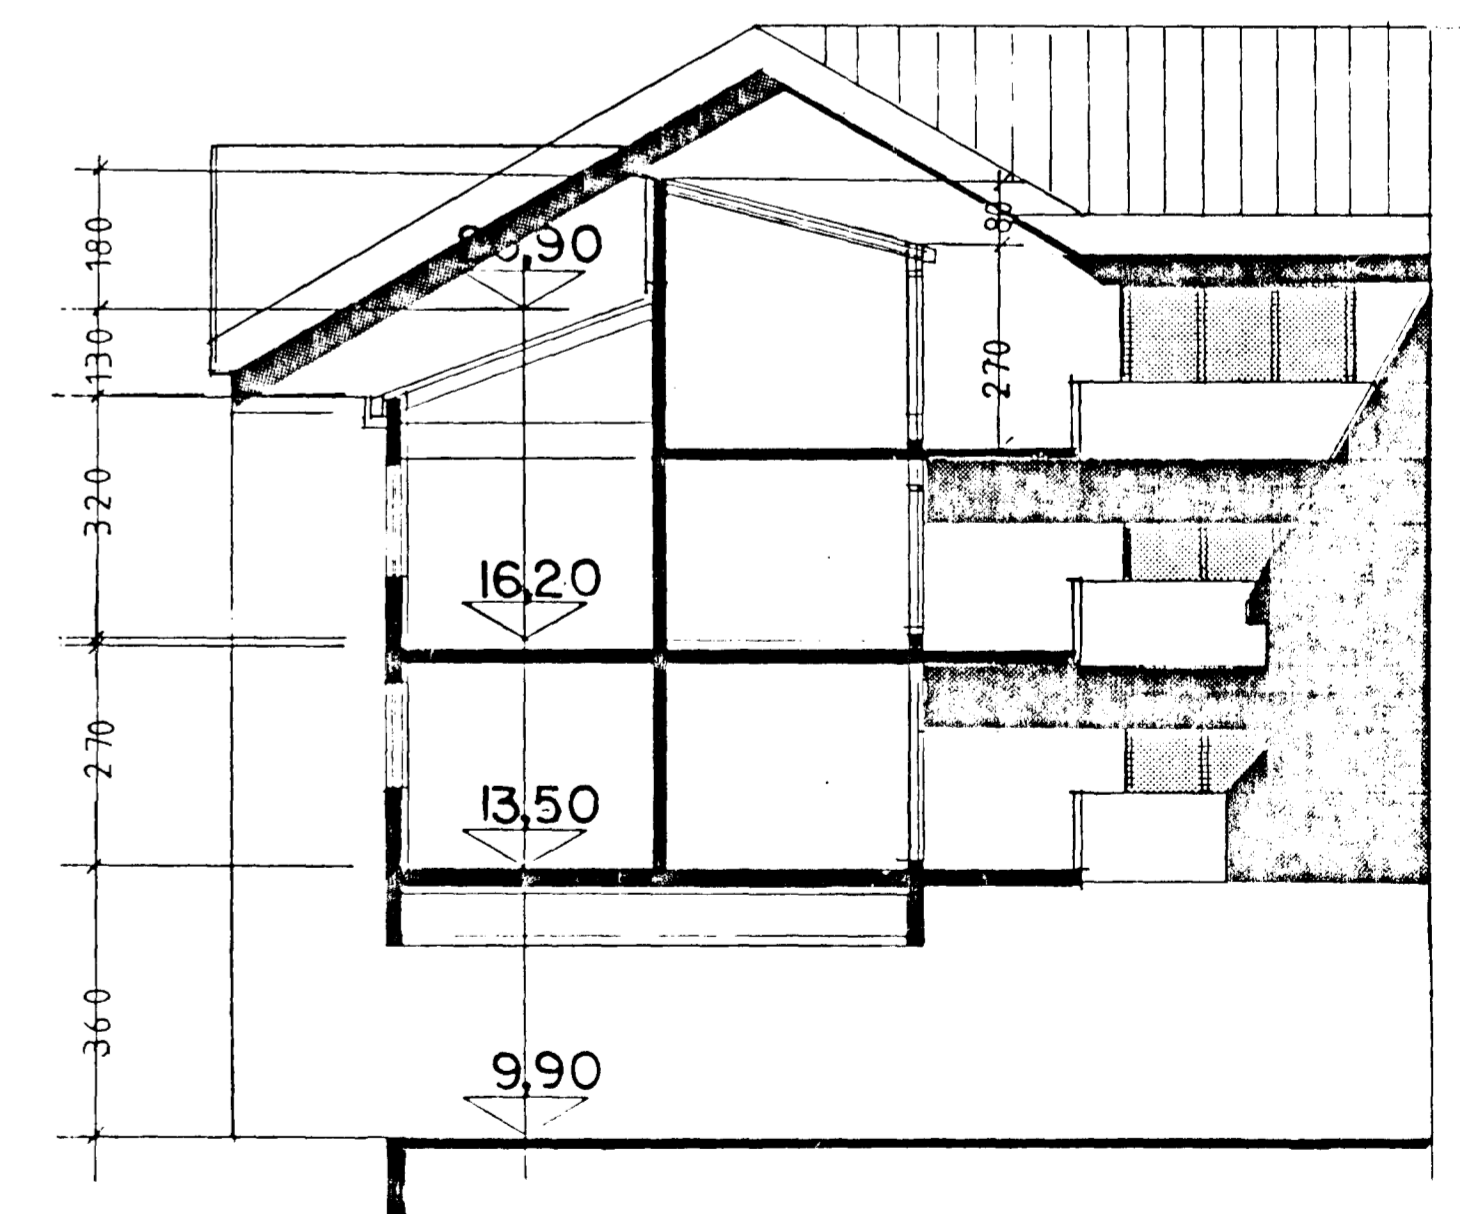

SKURÐUR E-E