



ÚTLIT VESTUR.




ÚTLIT SUÐUR.

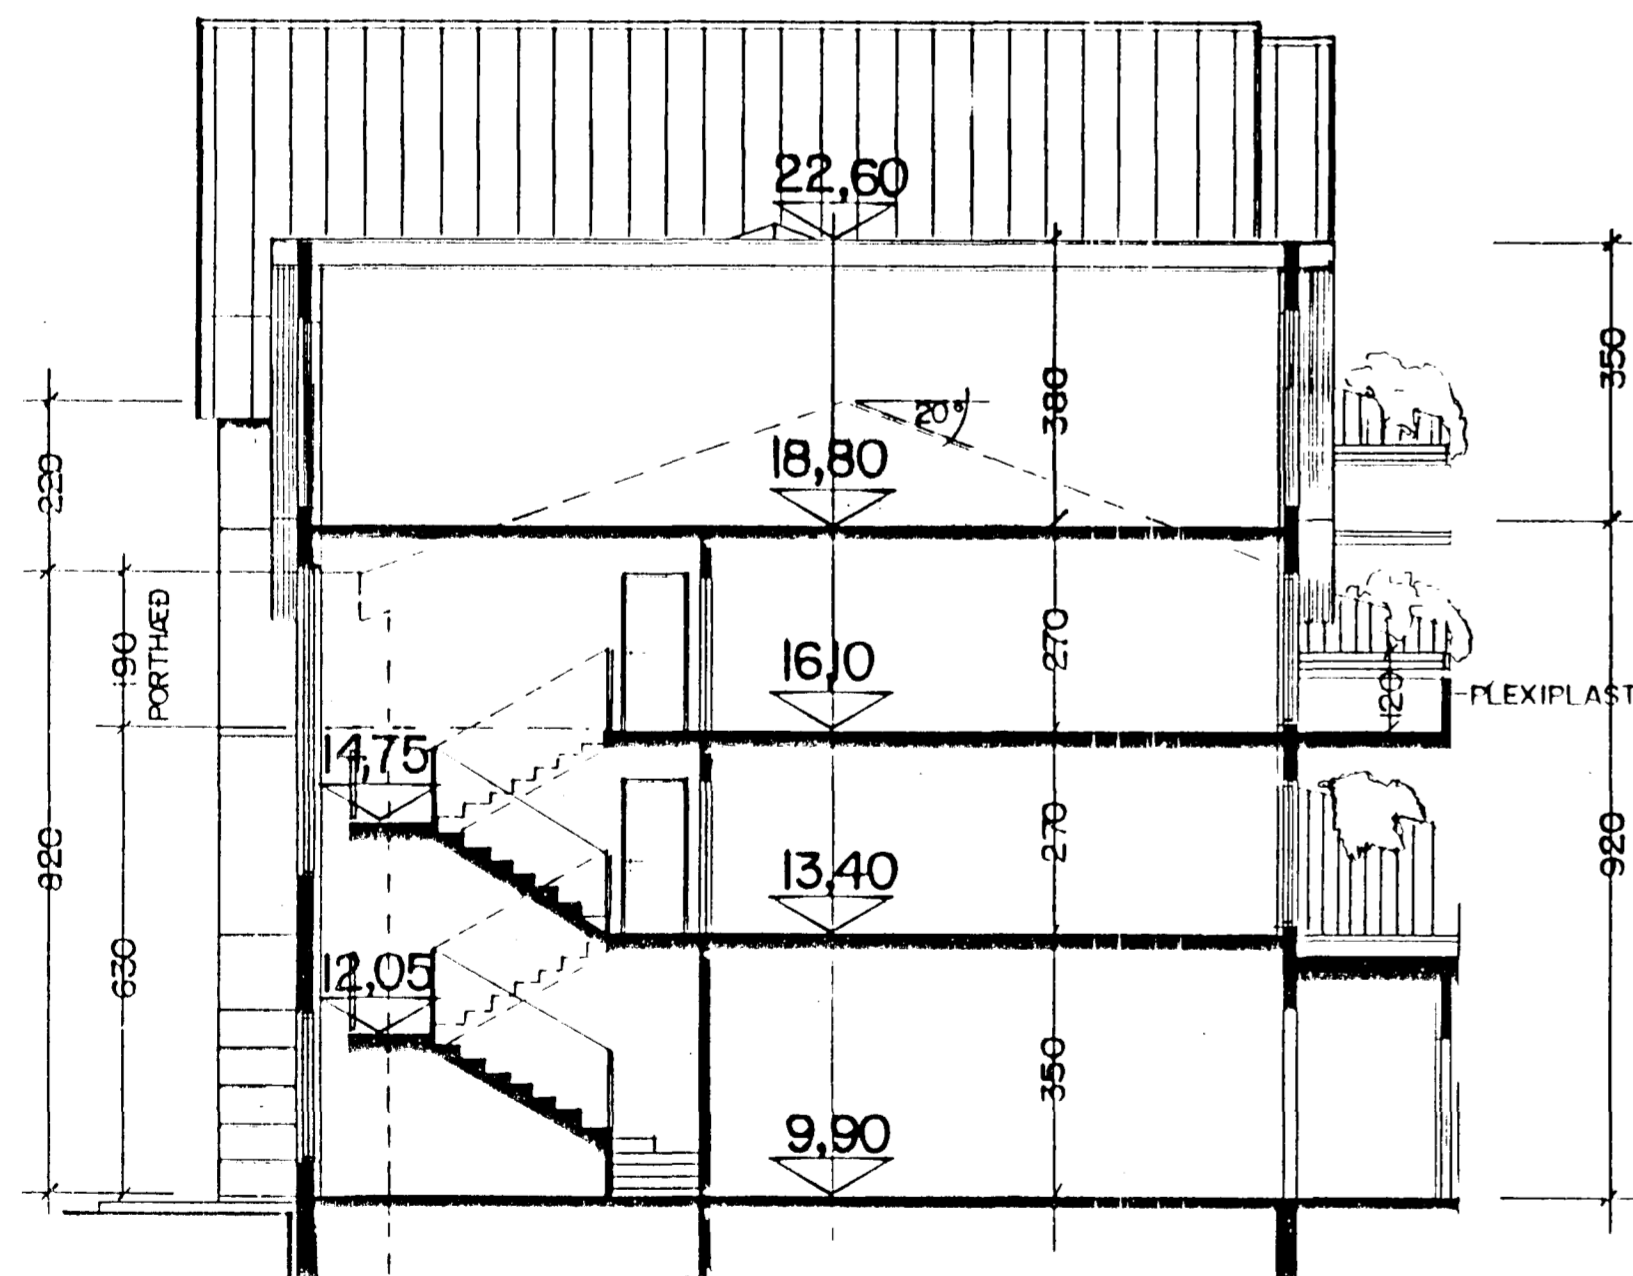

SKURÐUR C-C.

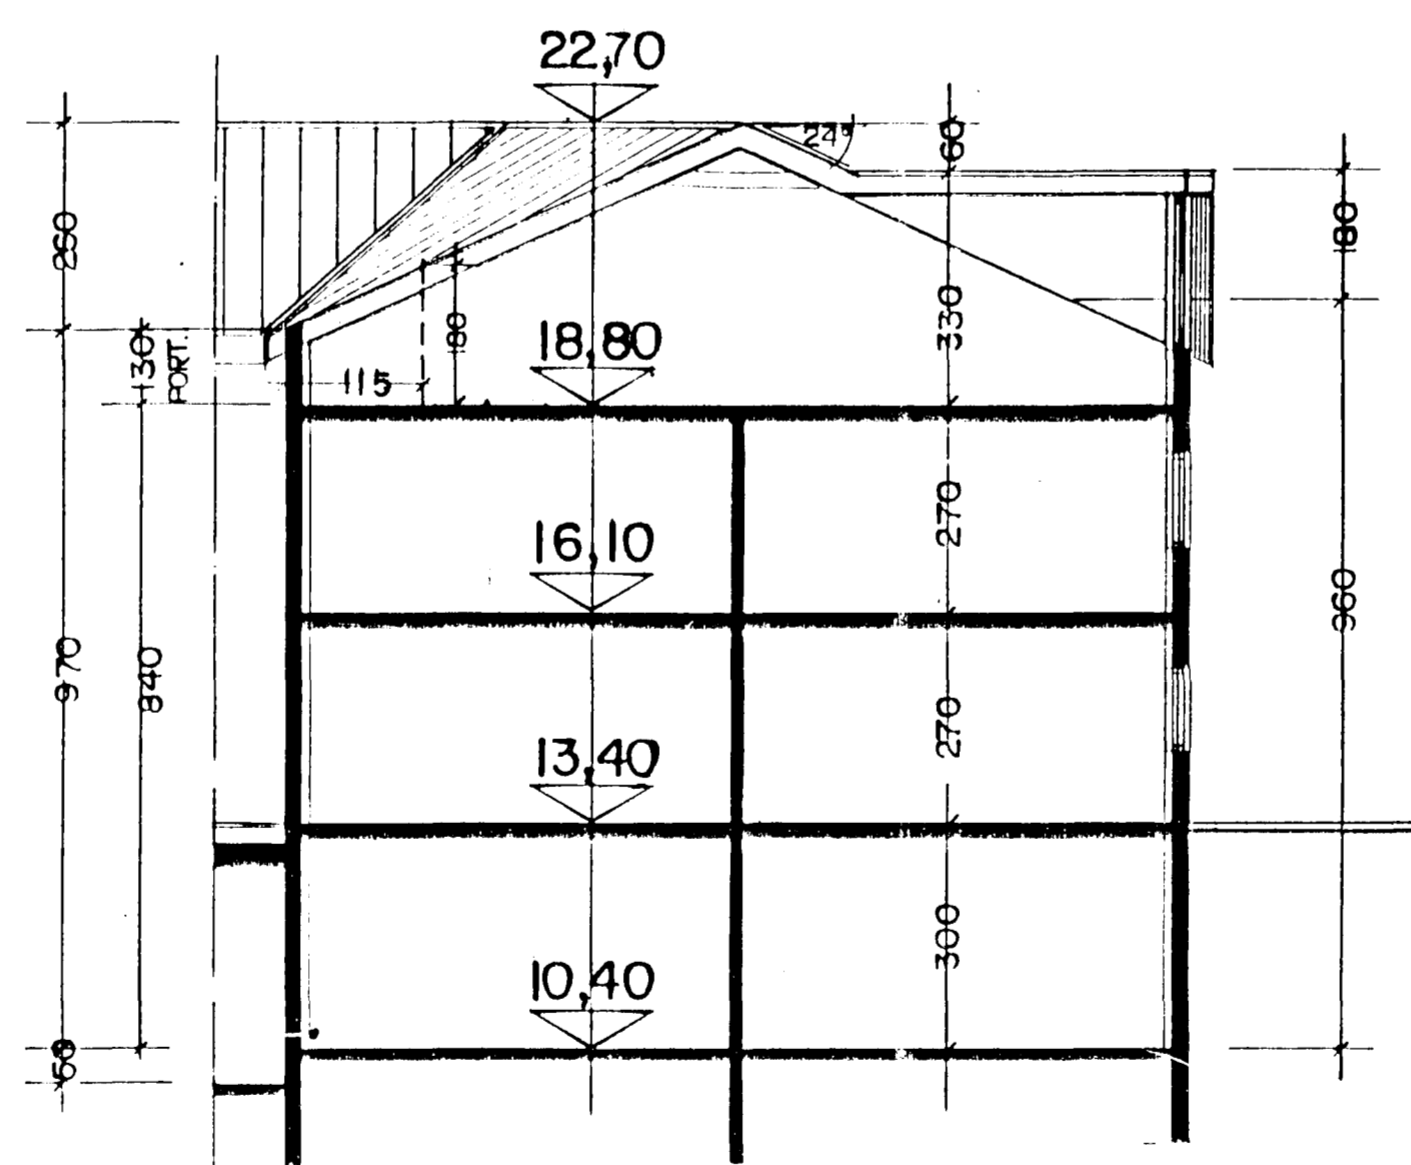

SKURÐUR D-D.

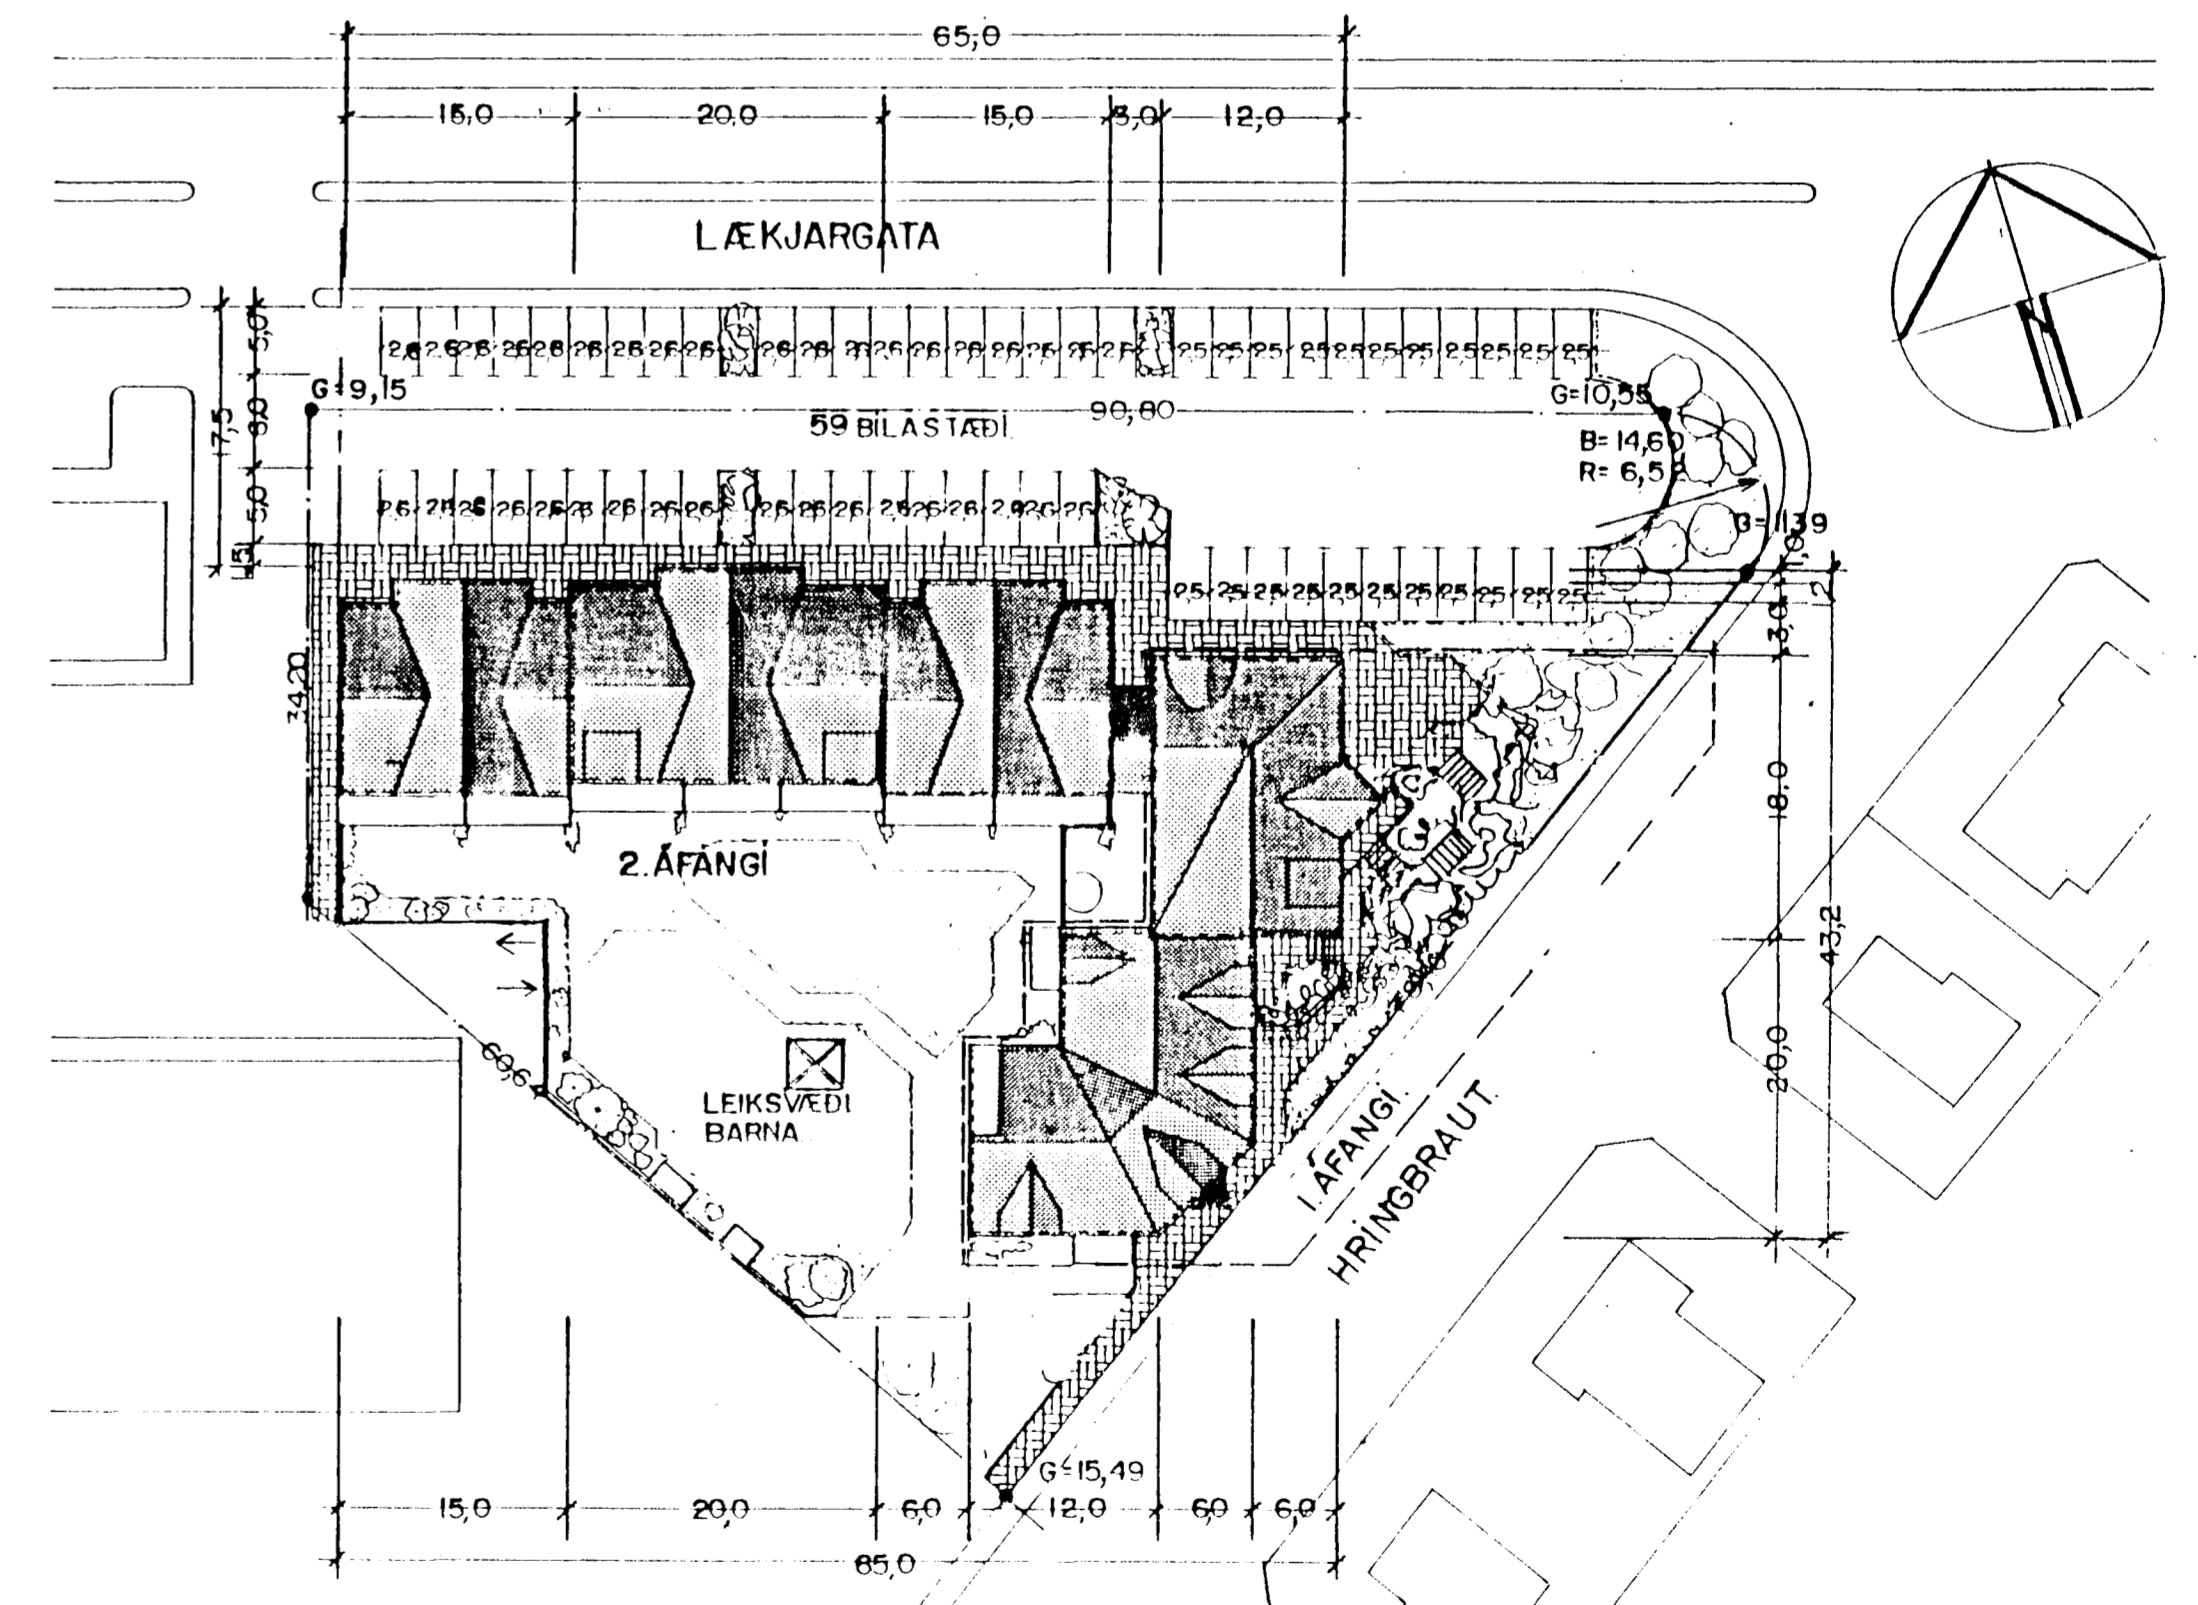

AFSTÖÐUMYND 1:500.