GRUNNMYND 1:50

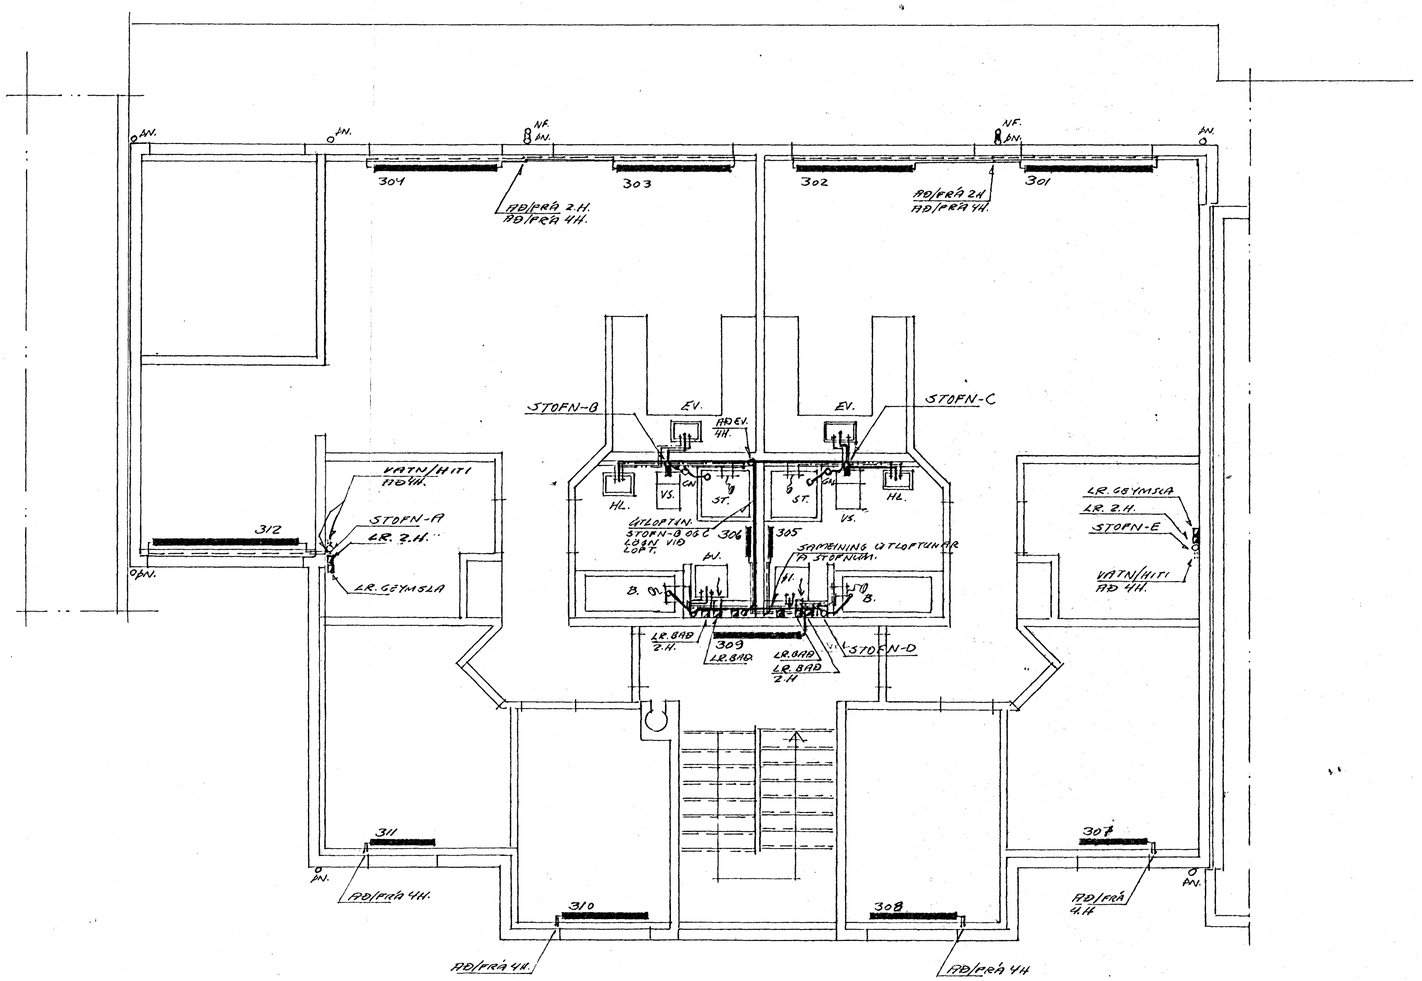

HAFNARFJARÐARBÆRI
01 NOV 1990
BYGGINGAFULLTRÚJAN

TEIKNISTOFAN RÖÐULL
ÁRMÚLA 36 - 108 REYKJAVÍK - SÍMI 33950 & 33577

LÆKJARGATA 34 HAFNARF.
HÚS-C

GRUNNMYND 3. HÆÐAR.

TEIKN.		DAGS.	OKT 90
REIKN.		VERK.	
YFIRF.		BLAÐ.	3.03C
MKV.	1:50		

Helgi Cummins