GRUNNMYND 1:50

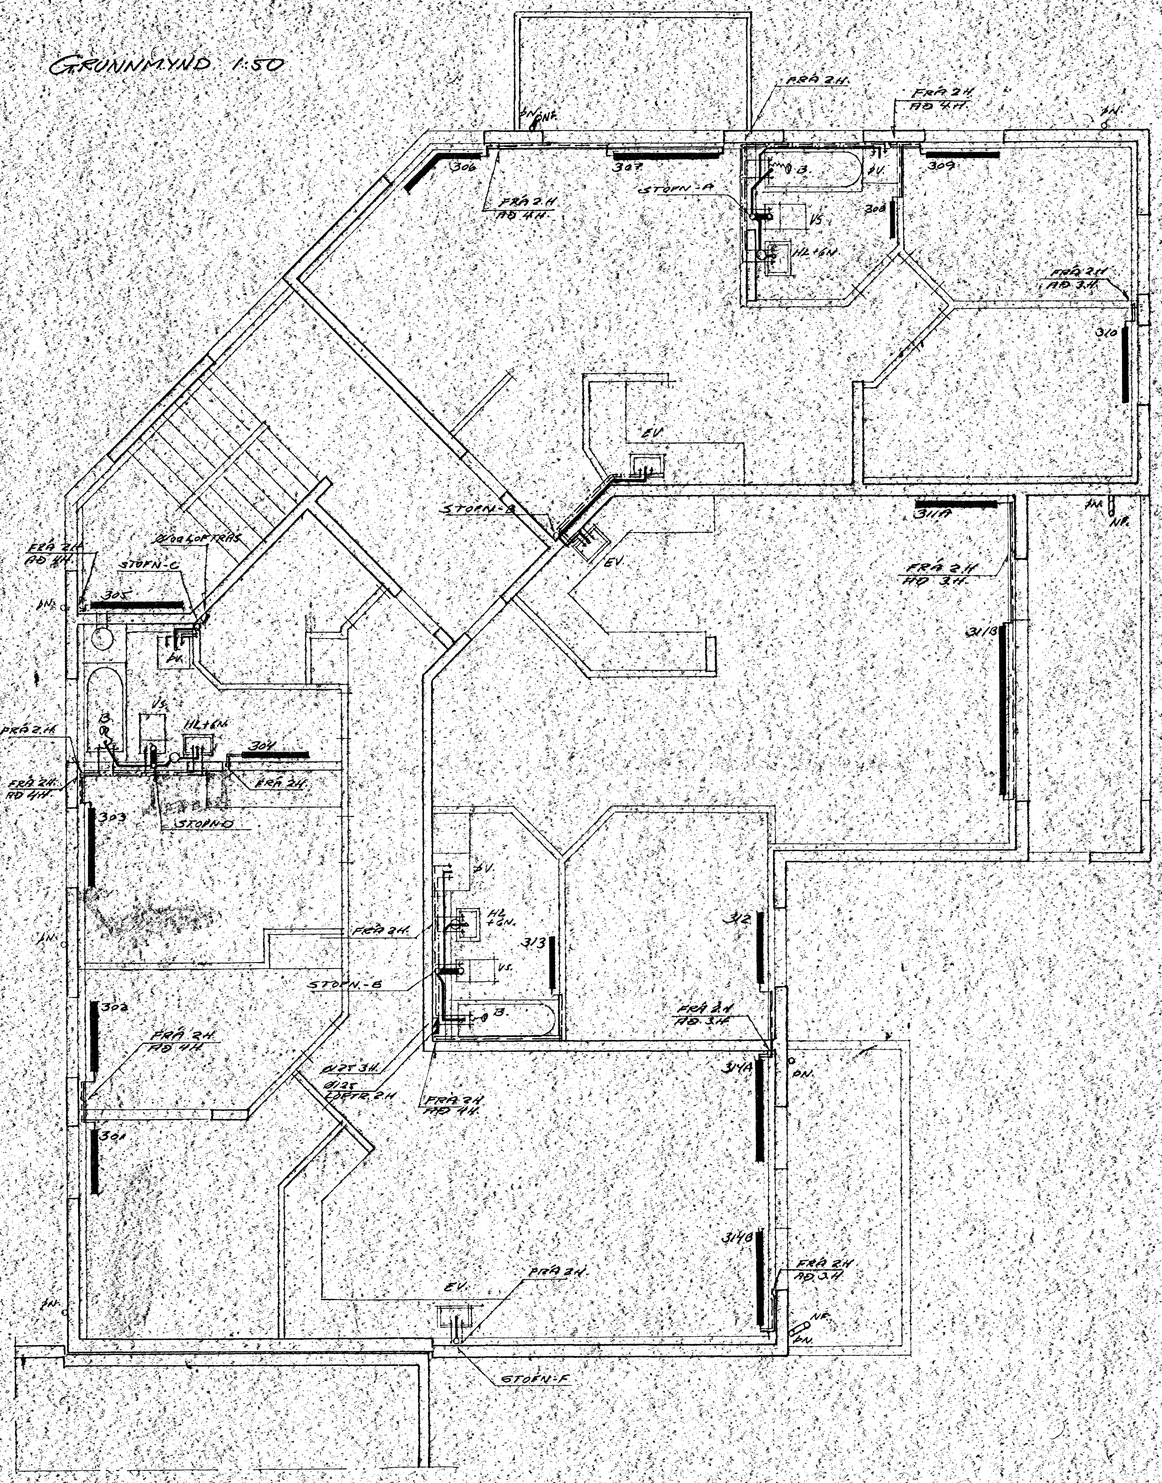

HAFNARFJARÐARBÆR
2 JÚ 1990
BYGGINGAFULLTRÚINN

TEIKN.		DAGS.	APRÍL '90
REIKN.		VERK	
YFIRF.		BLAÐ	309
MKV.	1:50		

TEIKNISTOFAN RÖÐULL
ÁRMÚLA 38 · 108 REYKJAVÍK · SÍMI 33950 & 33577

LÆKJARGATA 34 HAFNARF.

LÓÐNR. 3. HÆÐ, HÚS-B