





Samþykkt þann

21. DES. 2001


Byggingafulltrúinn í Hafnarfirði
F.h. Kristján Þórarinnsson

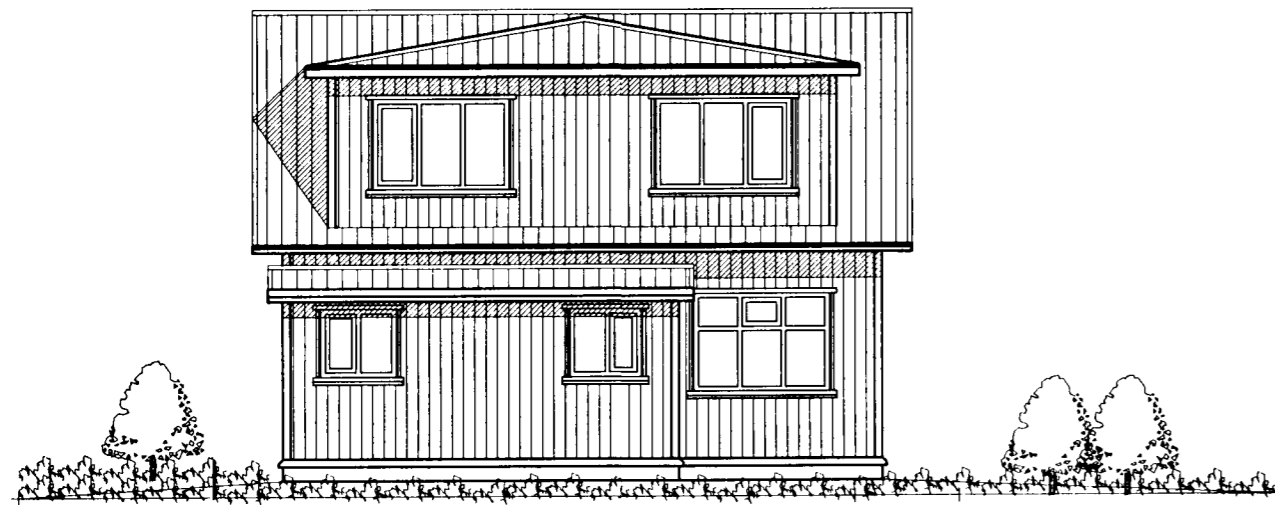


NORÐAUSTUR MKV. 1:100

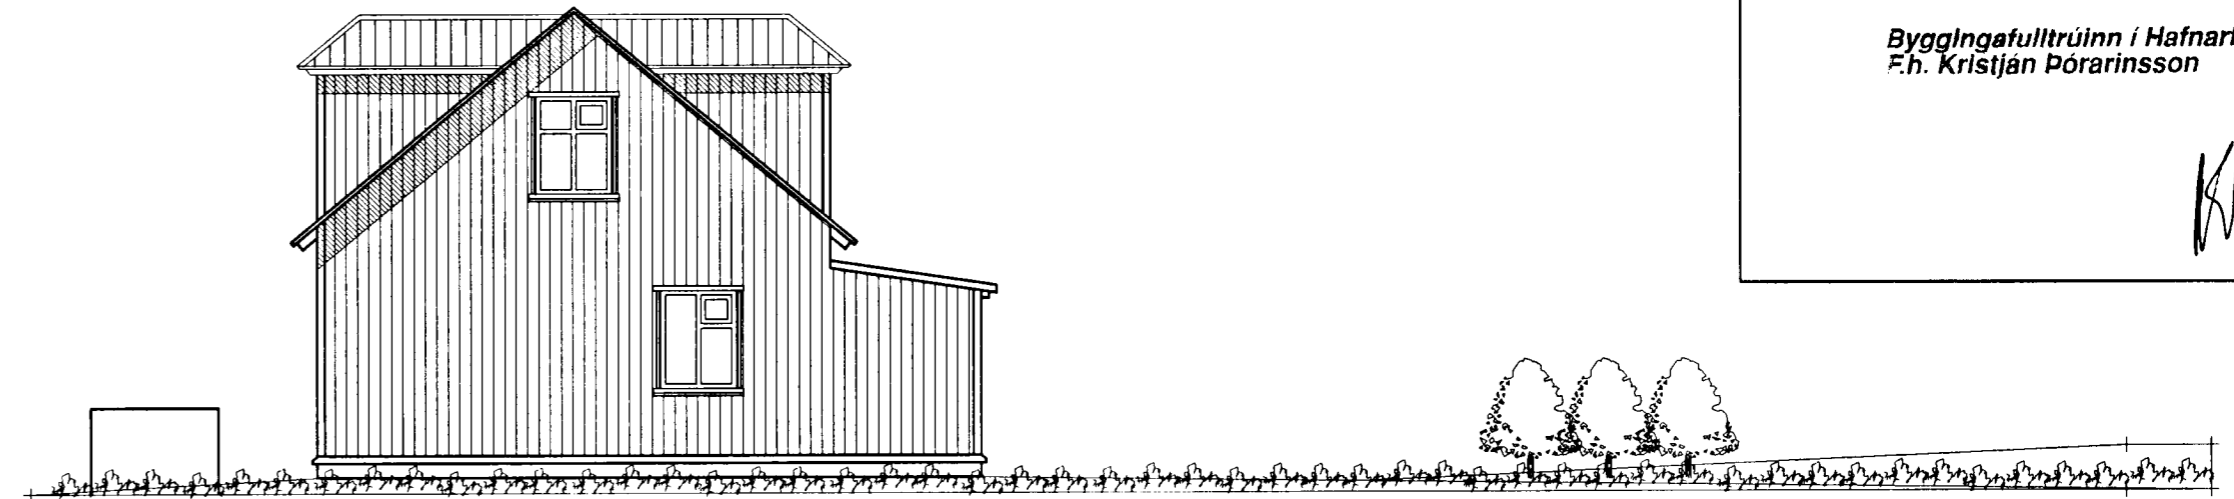


SUBAUSTUR MKV. 1:100

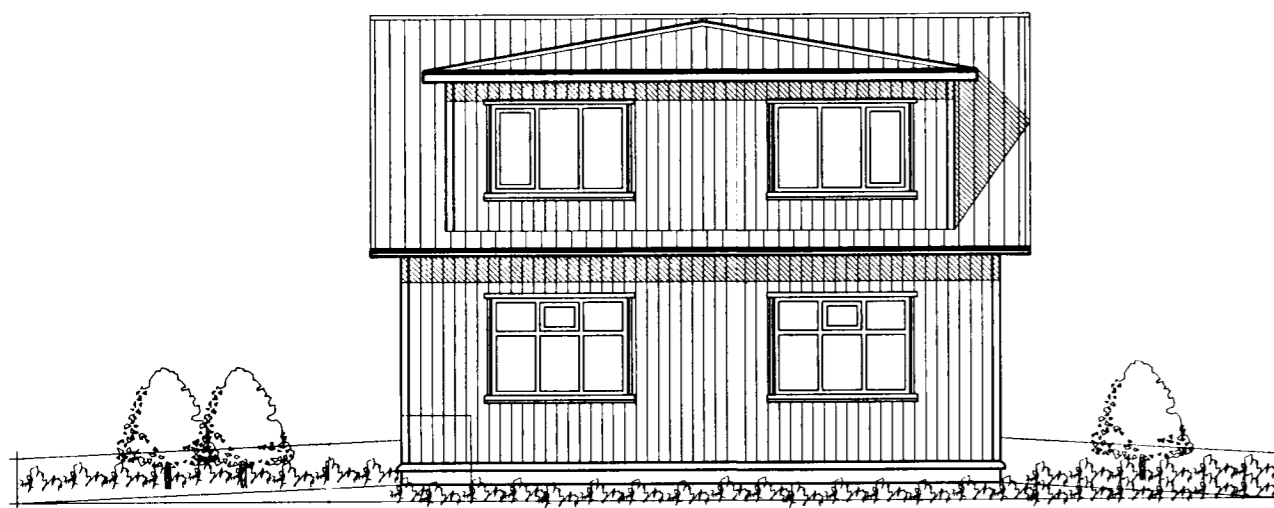


SUBVESTUR MKV. 1:100

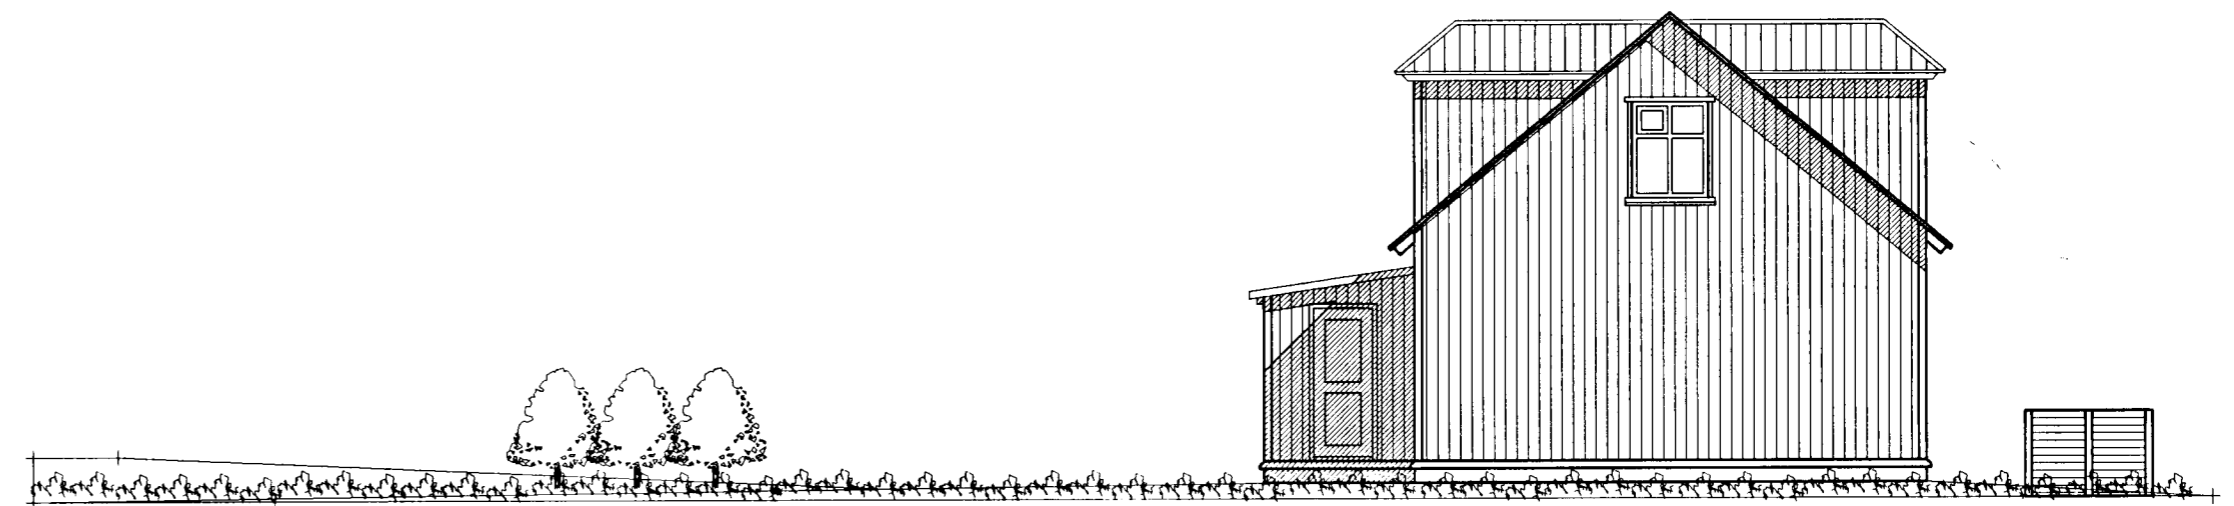

NORDBESTUR MKV. 1:100

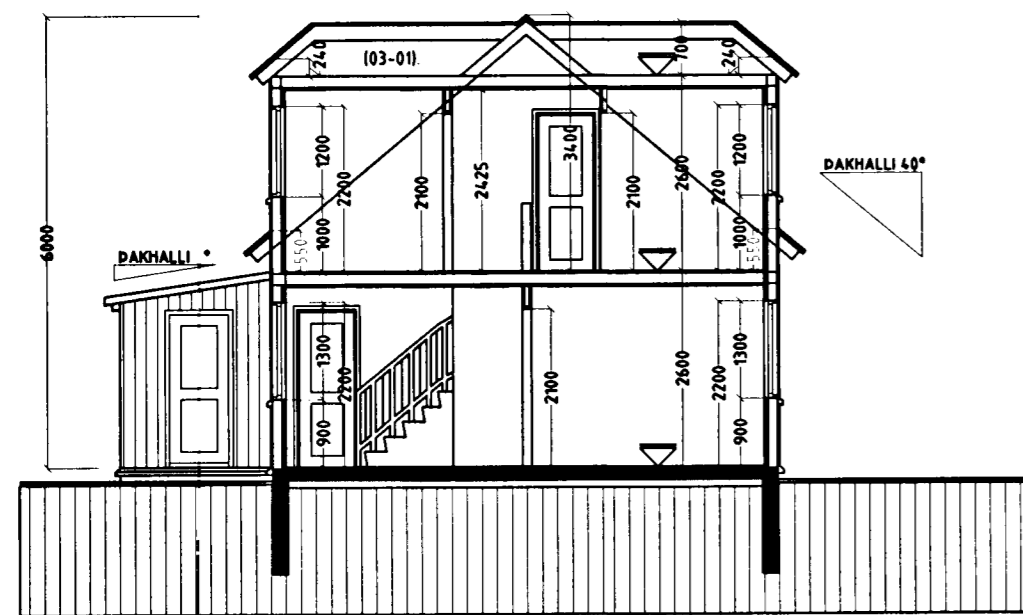

SNID A-A MKV. 1:100

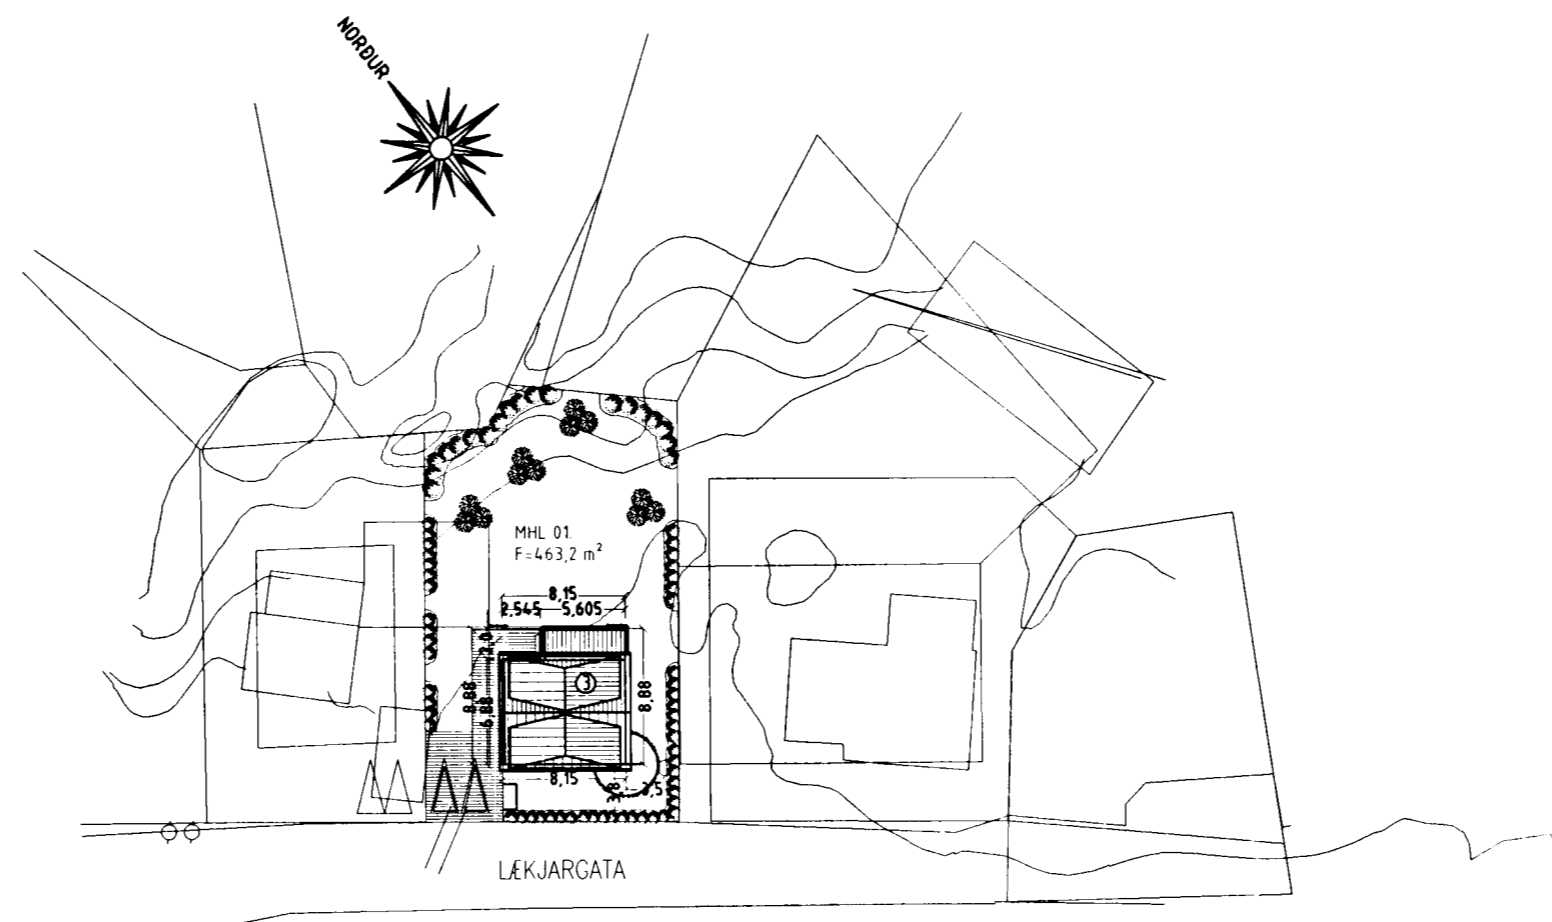

AFSTÖÐUMYND MKV. 1:500.

Vandandi frekari málsetningar, sjá sérteikningar aðalhönnuðar í mkv. 1:50.
Séruppdrættir skulu unnir þegar aðaluppdrættir hafa verið samþykktir af byggingaryfirvöldum.

LÆKJARGATA 3 HAFNARFIRÐI.

Sigurður Þorvarðarson byggingafræðingur b.f.í.
Teiknistofan Strandgötu 11 220 Hafnarfirði.
Sími: 5651510. Netfang: teiknistofan@islandia.is

Skýringar:	Aðaluppdráttur.
Teikning:	ÚTLITSMYNDIR, SNID A-A & AFSTÖÐUMYND
Mælikvæði:	1: 100 & 1:500.
Undirskrift:	<i>21/11 01 Sigurður Þorvarðarson</i>
Blað nr: 2 af 2.	Dagsetning: 20 nóvember 2001.
Breytt:	