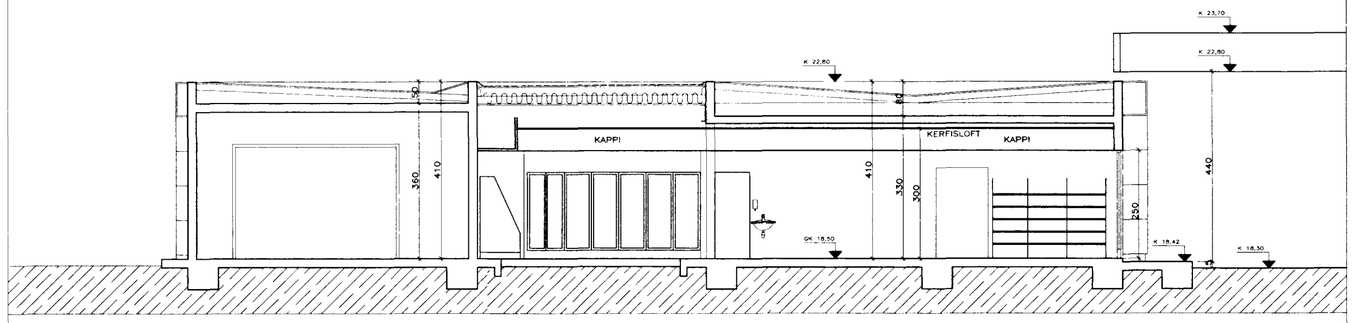

SNEIÐING

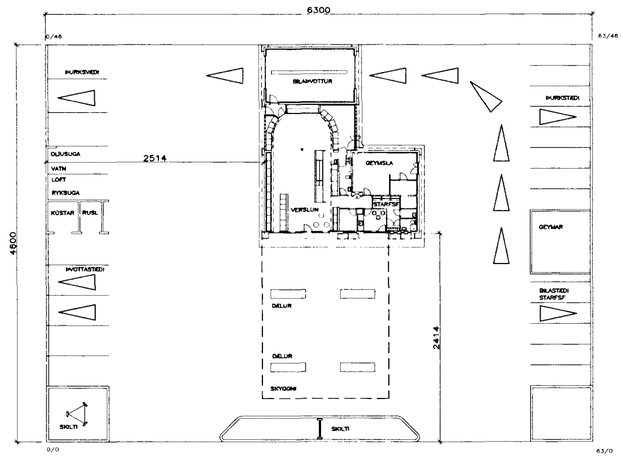

LÆKJARGATA

HEILBRIGÐISEFTIRLIT
HAFNARFJARÐARSVÆÐIS
Heilsugæslustöðinni Sólvangi
Pósthólf 440 - 222 Hafnarfjörður
Sími 565 2600

Samþ. í heilbrigðisnefnd 10. sept 1997

Úr Gildi

Samþykkt þann
06 OKT. 1997
Byggingafulltrúinn í Hafnarfirði
Erlendur Hjalmarsson

N

AFSTÖÐUMYND 1:500

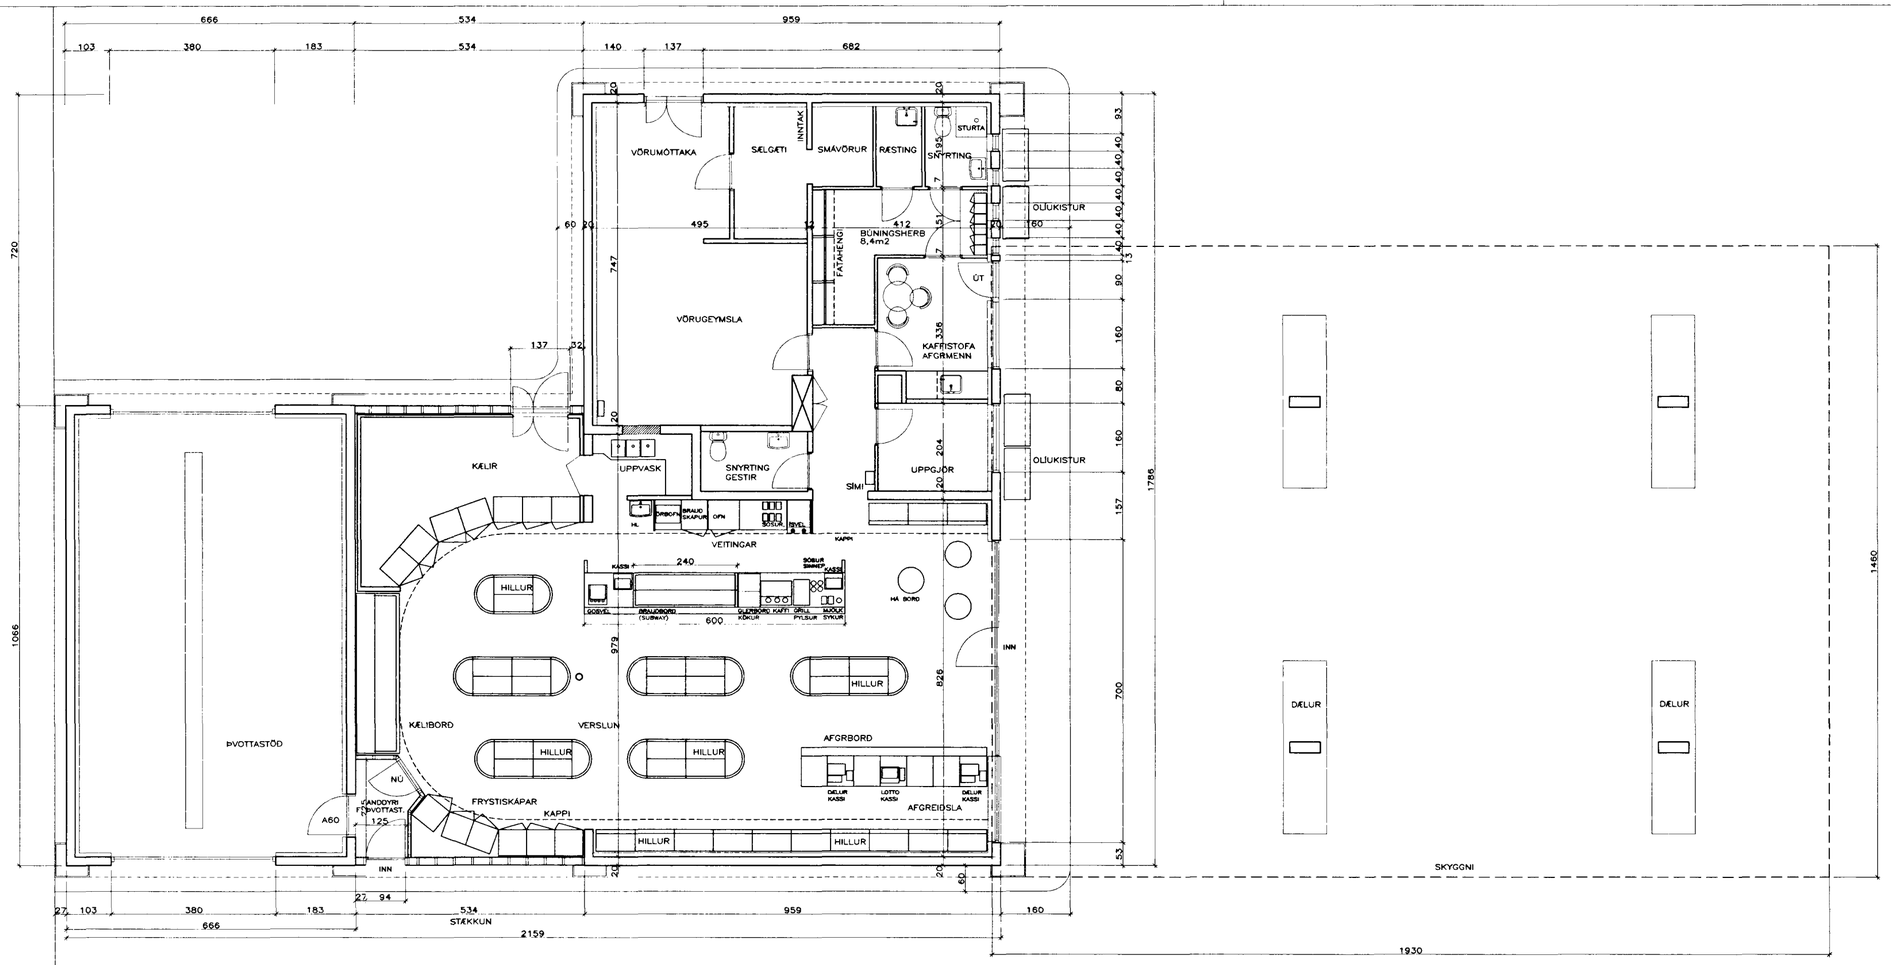

GRUNNMYND

STÆKKUN Á ÞJÓNUSTUSTÖÐ 56,92m2 199,2m3

SÖKKULVEGGIR OG GÓLFPLATA STEYPT.
ÚTVEGGJAGRIND GERÐ ÚR ZINKHÚÐUÐUM LÉTTBJÁLKUM.
KLÆTT AÐ UTAN MEÐ 9mm ÚTIGIPSI, LOFTRÁSARLISTUM OG STENEX Í SAMA LIT OG Á ÚTVEGGJUM.
ÚTVEGGIR EINANGRAÐIR MEÐ ÞÉTTULL OG AÐ INNAN KLÆTT YFIR MEÐ 0,2mm ÞOLPLASTI, 45mm LÉTTPRO-LISTUM OG 2 LÖG AF 13mm GIPSPLÖTUM.
ÞAK ER ÚBREYTT FRÁ UPPHAFLEGRI BYGGINGU EN BÁRUSTÁL ER FJARLÆGT ÚR LOFTI. EINANGRAÐ MEÐ 200mm ÞÉTTULL. NIÐURHENGT KERFISLOFT 60X60sm.

NÝJA TEIKNISTOFAN HF
SÍÐUMÚLA 20
108 REYKJAVÍK
SÍMI 568 8899 FAX 568 0868

OLÍUFÉLAGIÐ HF HAFNARFIRÐI
LÆKJARGATA GRUNNM, SNIÐ, AFSTMYND
STÆKKUN, BR. Á INNRÉTTINGU O.FL.

VERK		NR	
MÁL	1:100	DAGS	05.09.1997
TEIKNAÐ	KJARTAN		