



Úr Gildi

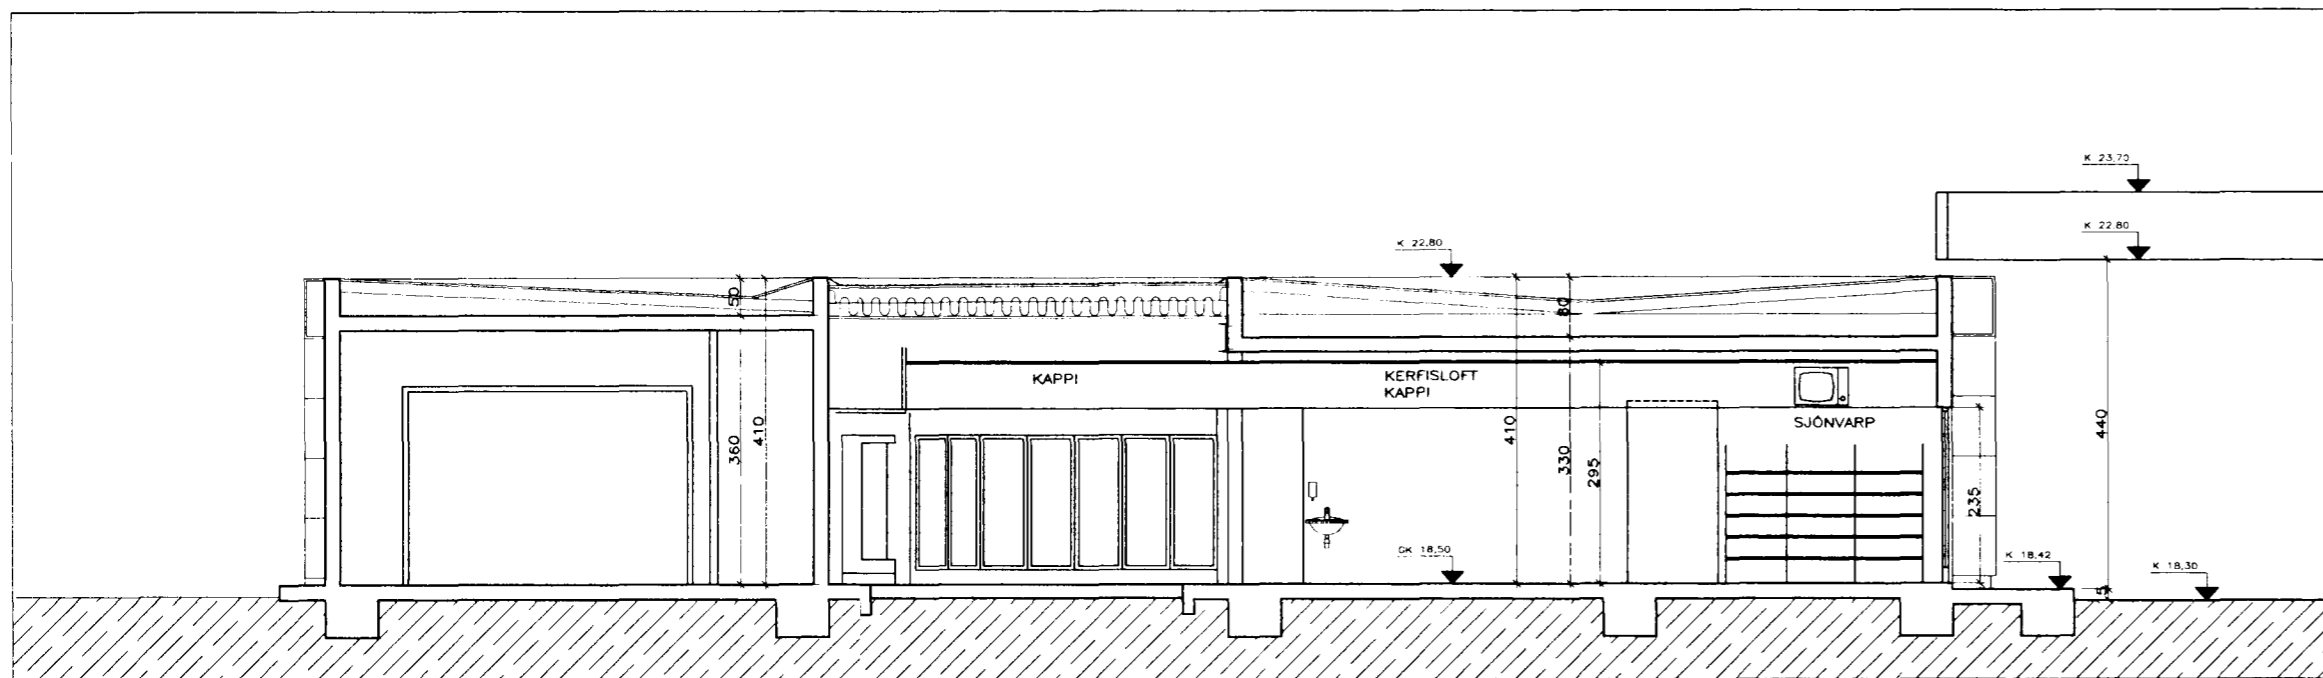


SNEIDING

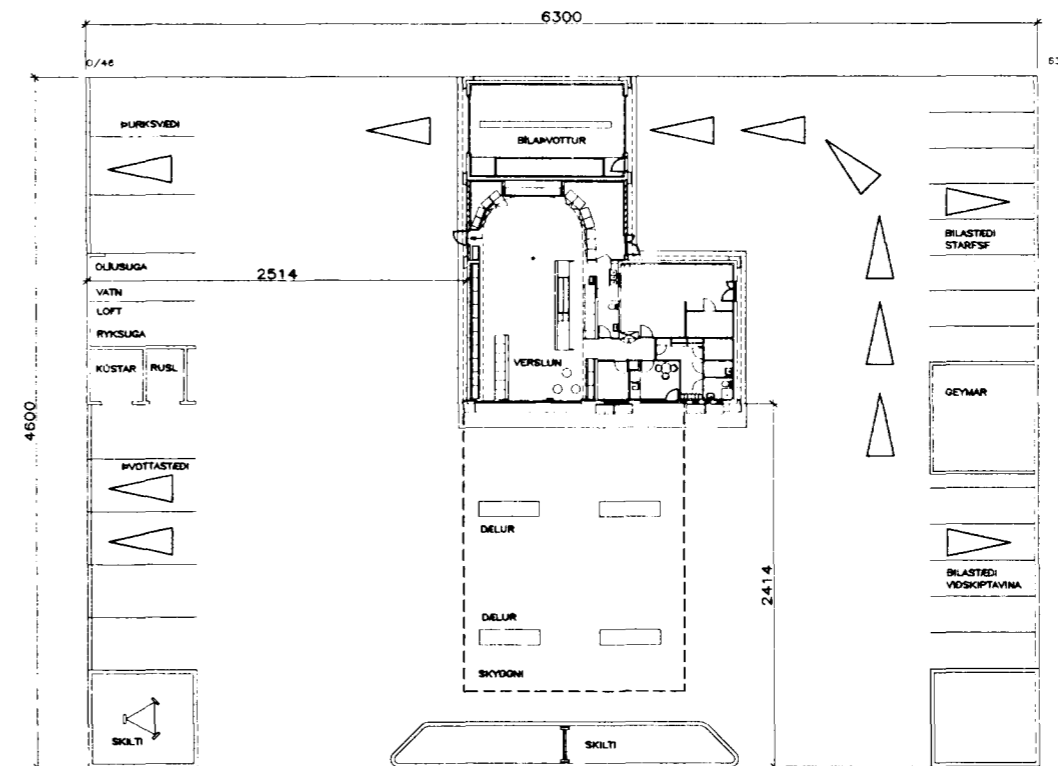


LÆKJARGATA

AFSTÖÐUMYND 1:500

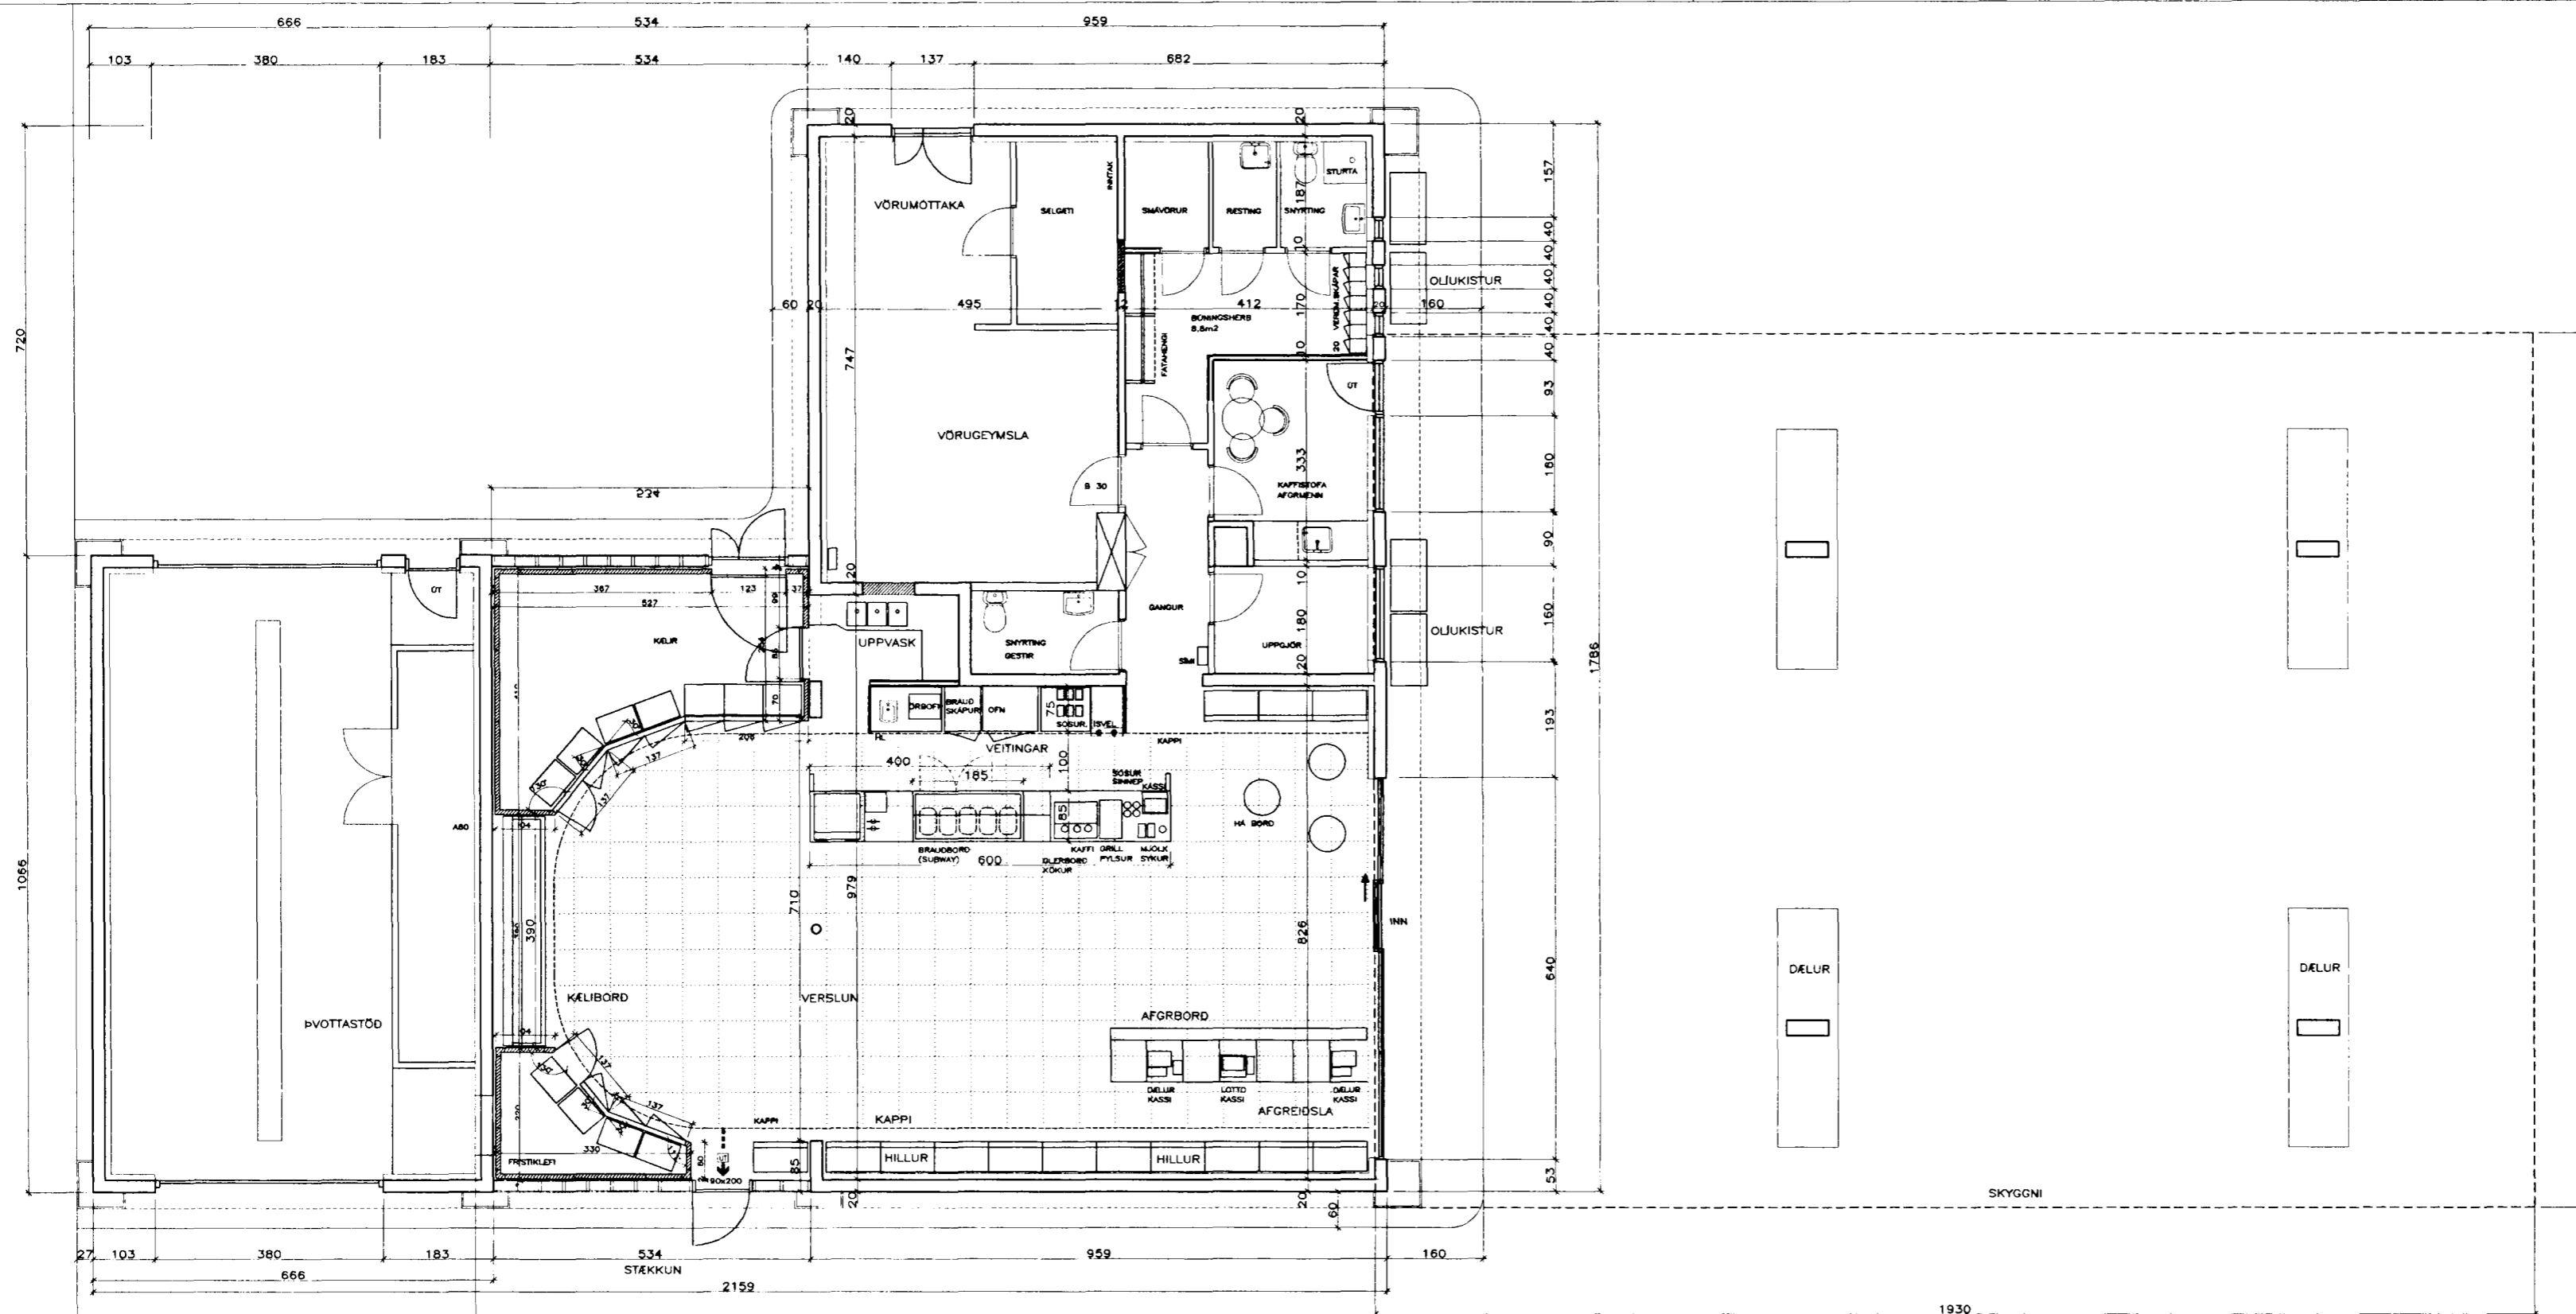

GRUNNMYND

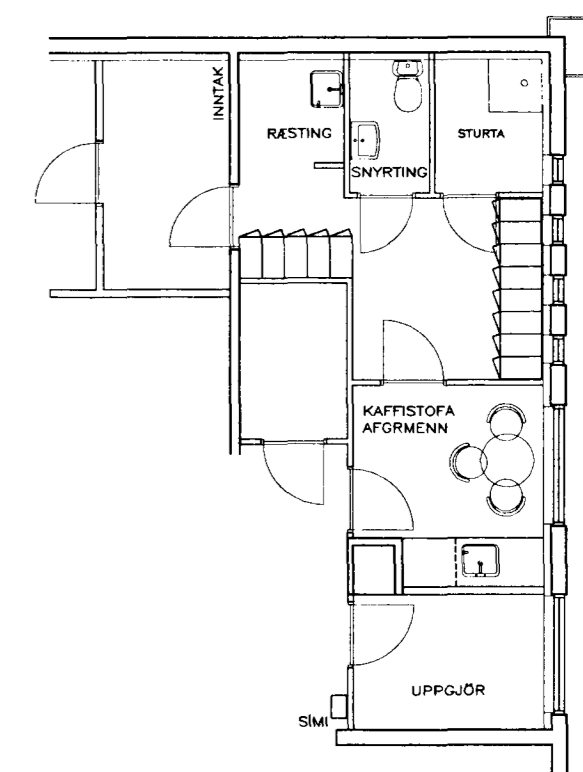

NUVERANDI FYRIRKOMULAG Á STARFSMANNADSTÖÐU

STÆKKUN Á ÞJÓNUSTUSTÖÐ 56,92m² 199,2m³

SÖKKULVEGGIR OG GÖLFPLATA STEYPT.
ÚTVEGGJAGRIND GERD ÚR ZINKHÚDUDUM LETTBJÁLKUM.
KLÆTT AD UTAN MED 9mm ÚTIGÍPSI, LOFTRÁSARLISTUM
OG STENEX Í SAMA LIT OG Á ÚTVEGGJUM.
ÚTVEGGIR EINANGRADIÐ MED ÞETTULL OG AD INNAN
KLÆTT YFIR MED 0.2mm ÞÓPLASTI, 45mm
LETTPRO-LISTUM OG 2 LÖG AF 13mm GÍPSPLÖTUM.
ÞAK ER ÖBREYTT FRA UPPHAFLEGRÍ BYGGINGU EN
BÁRUSTAL ER FJARLÆGT ÚR LOFTI, EINANGRAD MED
200mm ÞETTULL, NIDURHENGHT KERFISLOFT 60X60cm.