


▲ **Ásýnd Norður**  
m.kv. 1:100

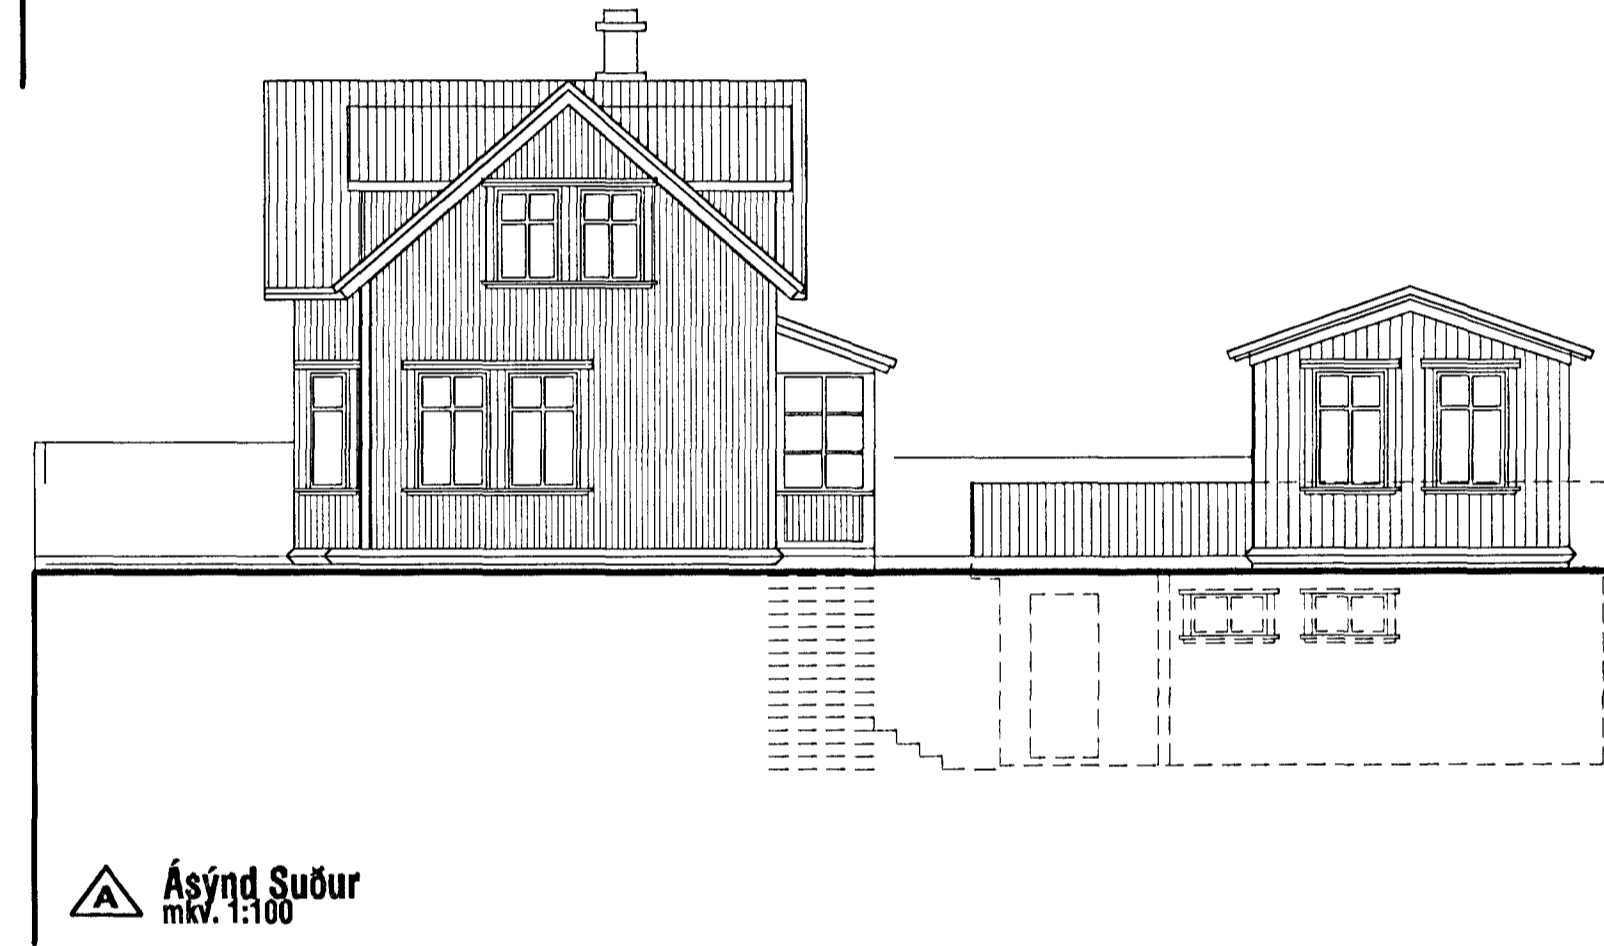

▲ **Ásýnd Suður**  
m.kv. 1:100

| Skráningartafli: Lækjargata 8 - Hafnarfjörð |              |              |                   |              | Skrásetjari: Kári Eiríksson    |                |           |       |                 |                       |              |              |                  |                |                   |                          |                 |
|---|--------------|--------------|-------------------|--------------|--------------------------------|----------------|-----------|-------|-----------------|-----------------------|--------------|--------------|------------------|----------------|-------------------|--------------------------|-----------------|
| Landnúmer: 121754                           |              |              |                   |              | Kennitala: 070365-4059         |                |           |       |                 |                       |              |              |                  |                |                   |                          |                 |
| Matshlutanúmer: 03                          |              |              |                   |              | Útgáfa: 4.01 Dags.: 20.10.2005 |                |           |       |                 |                       |              |              |                  |                |                   |                          |                 |
| Uppskipting og lýsing                       |              |              |                   |              | Stærðir                        |                |           |       |                 |                       |              |              |                  |                |                   |                          |                 |
| D0  | D1           | D2           | D3                | D4           | D5                             | D5M            | D6        | D7    | D8              | D9                    | D10a         | D10b         | D11              | D12            | D16               | D17                      |                 |
| Lokun                                       | Rými hæð-röð | Notkun texti | Höfuð-flokkun     | Eignar-hald  | Botnflötur m²                  | Milliflötur m² | Stigar m² | Op m² | Brúttóflötur m² | Brúttóflötur eh < 1,8 | Salarhæð mín | Salarhæð max | Brúttó rúmmál m³ | Nettóflötur m² | Birt flatarmál m² | Reiknitala skiptarúmmáls | Skiptarúmmál m³ |
|   |              | Matshlud     |                   |              | 33,6                           | 0,0            | 0,0       | 0,0   | 33,6            | 0,0                   |              |              | 121,1            | 28,6           | 33,6              |                          | 90,440          |
|   |              | Botn         |                   |              |                                |                |           |       |                 |                       |              |              | 6,7              |                |                   |                          |                 |
|   | 01           | 1. hæð       |                   |              | 33,6                           | 0,0            | 0,0       | 0,0   | 33,6            | 0,0                   |              |              | 114,4            | 28,6           | 33,6              |                          |                 |
| A   | 0101         | BÍLAGEYMSLA  | B                 | 0101         | 33,6                           |                |           |       | 33,6            |                       | 2,68         | 3,60         | 114,4            | 28,6           | 33,6              | 3,40                     | 90,440          |
| Athugasemdir                                |              |              |                   |              |                                |                |           |       |                 |                       |              |              |                  |                |                   |                          |                 |
| Sameignir sumra                             |              |              |                   |              |                                |                |           |       |                 |                       |              |              |                  |                |                   |                          |                 |
| Eignarhald                                  |              |              |                   |              |                                |                |           |       |                 |                       |              |              |                  |                |                   |                          |                 |
|   |              |              |                   | Skiptarúmmál |                                |                |           |       |                 |                       |              |              |                  |                |                   |                          |                 |
|   | Eignar-hald  | Notkun texti | Birt flatarmál m² | Séreign m²   | Séreign og sameign m²          |                |           |       |                 |                       |              |              |                  |                |                   |                          |                 |
|   | 0101         | BÍLAGEYMSLA  | 33,6              | 90,440       | 90,440                         |                |           |       |                 |                       |              |              |                  |                |                   |                          |                 |
|   |              | Alls         | 33,6              | 90,440       | 90,440                         |                |           |       |                 |                       |              |              |                  |                |                   |                          |                 |

23/10/05  
Slökkvilið höfuðborgarsvæðisins hefur  
þróað

Samþykkt þann  
30 NOV 2005  
Byggingafulltrúinn í Hafnarfjörð  
F.h. Kristján Þorarinsson

A - 04.10.2005 - ýmsar breytingar skv. athugasemdum

kári eiríksson  
arkitekt fai

VERKSTÆÐI ARKITEKTA ehf. - kt: 570800-2210 - Gunnarsundi 5 - 220 HÍ.  
Sími: 565 9779 - GSM: 699 0999 - Email: kari@aok.is - www.aok.is

verkkaupt

verk  
Lækjargata 8 - Hafnarfjörður  
Bílageymsla - breytingar á lóð

teikning  
Ásýndir Suður og Norður

teikning nr.  
0518  
203

Skráningartafli

ADALUPPDRATTUR

hannað KE  
m.kv. 1:100

teiknað KE  
tövuuskra 0518-203.dwg

dags.  
16.OKT. 2005

bláostærð  
A2

ath! Öll mál eru í millimetrum. Öll vafaatriði skal bera undir hönnuð. Mælið ekkid af teikningum, öll mál áþvugist á staðnum. Ósamræmi í teikningum skal tilkynna hönnuð strax.