



Samþykkt á fundi bygginga-
nefndar þ. 29. 1. 6. 1989

BYGGINGAFULLTRÚINN
Í HAFNARFIRÐI


Páll V. Bjarnason

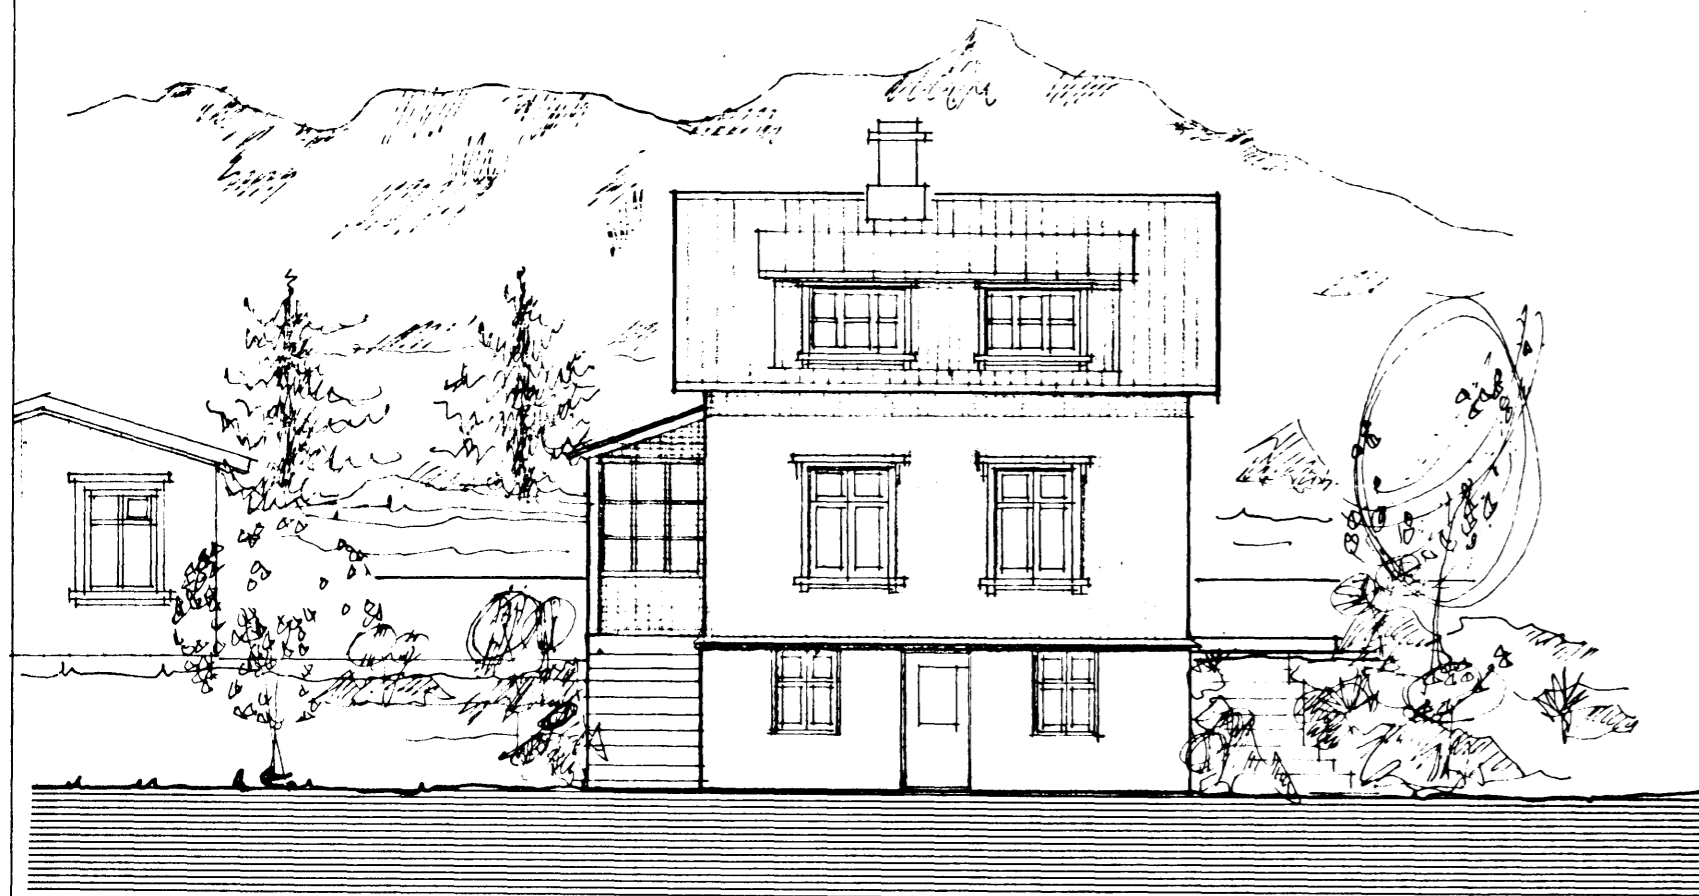


NORÐUR

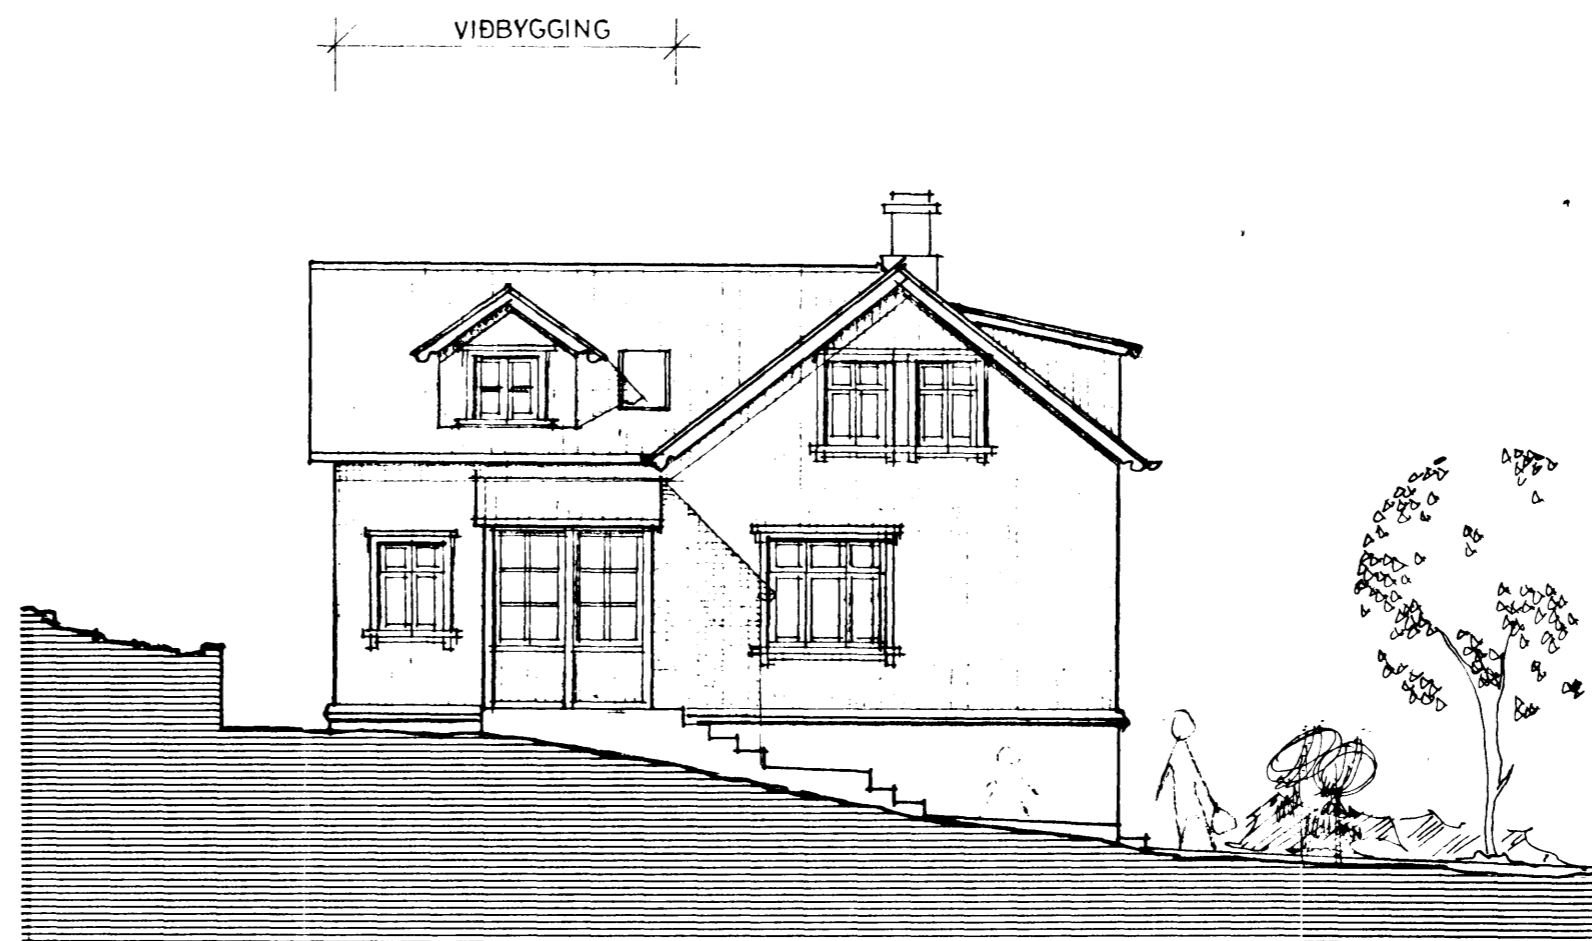

AUSTUR

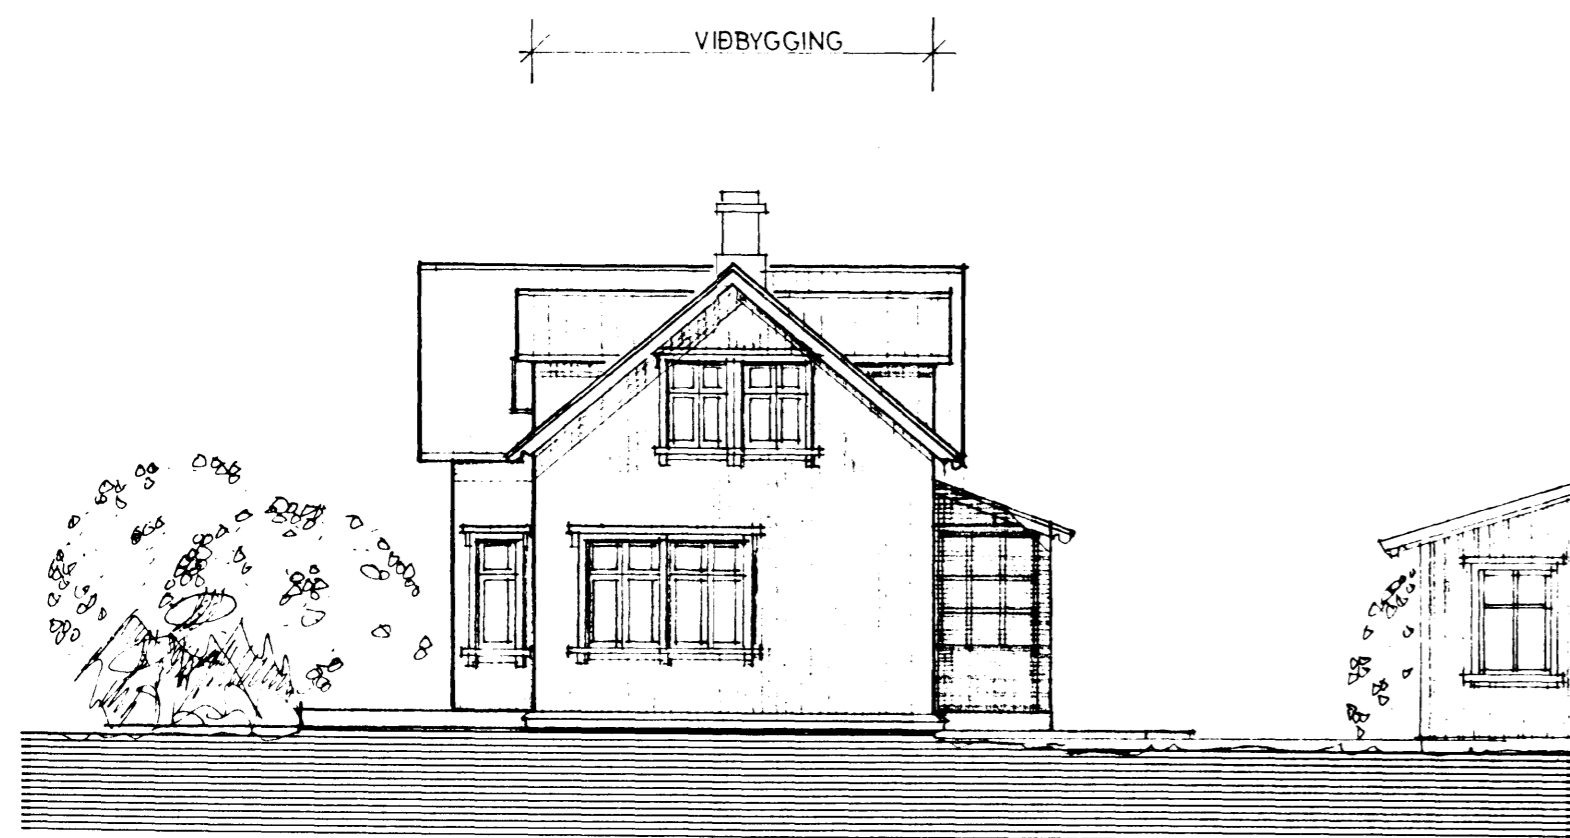

SUÐUR

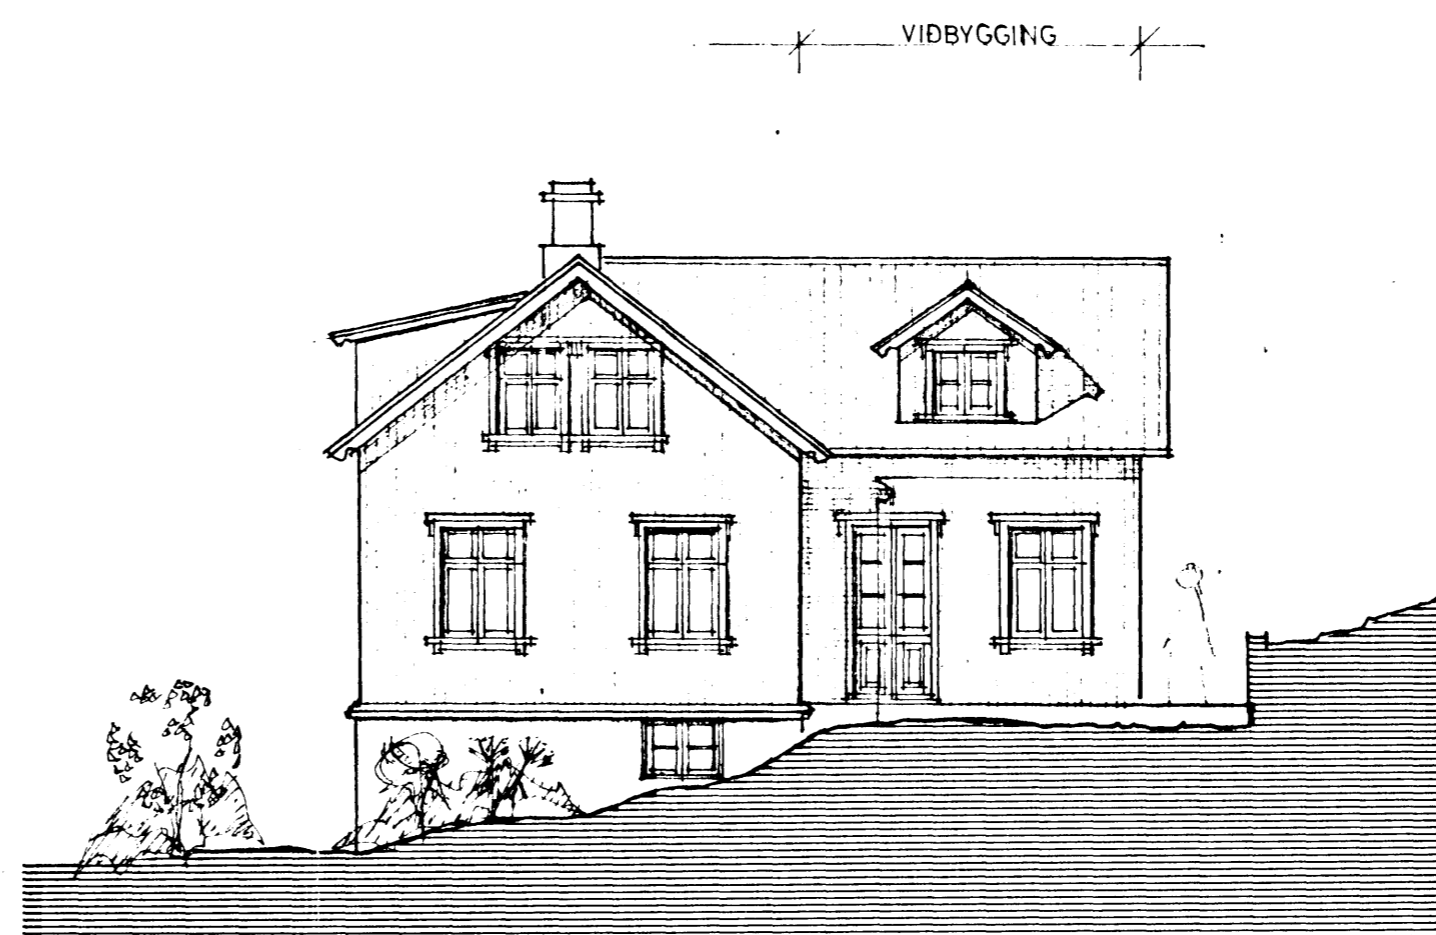

VESTUR

BREYTT Í JÚNÍ 1989

TEIKNISTOFAN SUÐURGÖTU 14 220 HAFNARFJÖRDUR
PÁLL V. BJARNASON ARKITEKT FAI SÍMI 54355

51.01

LÆKJARGATA 8, HAFNARFIRÐI
VIÐBYGGING ÚTLITSMYNDIR

Páll V. Bjarnason

DAGS	JAN 1987
KVARDI	1:100
HANNAÐ	P.V.B.
TEIKNAD	A.E.
YFIRE	P.V.B.