




Samþykkt á fundi bygginga-
nefndar þ. 8. 1. 1979
BYGGINGAFULLTRÚINN
Í HAFNARFIRÐI
Þ. Einar Sigurðsson

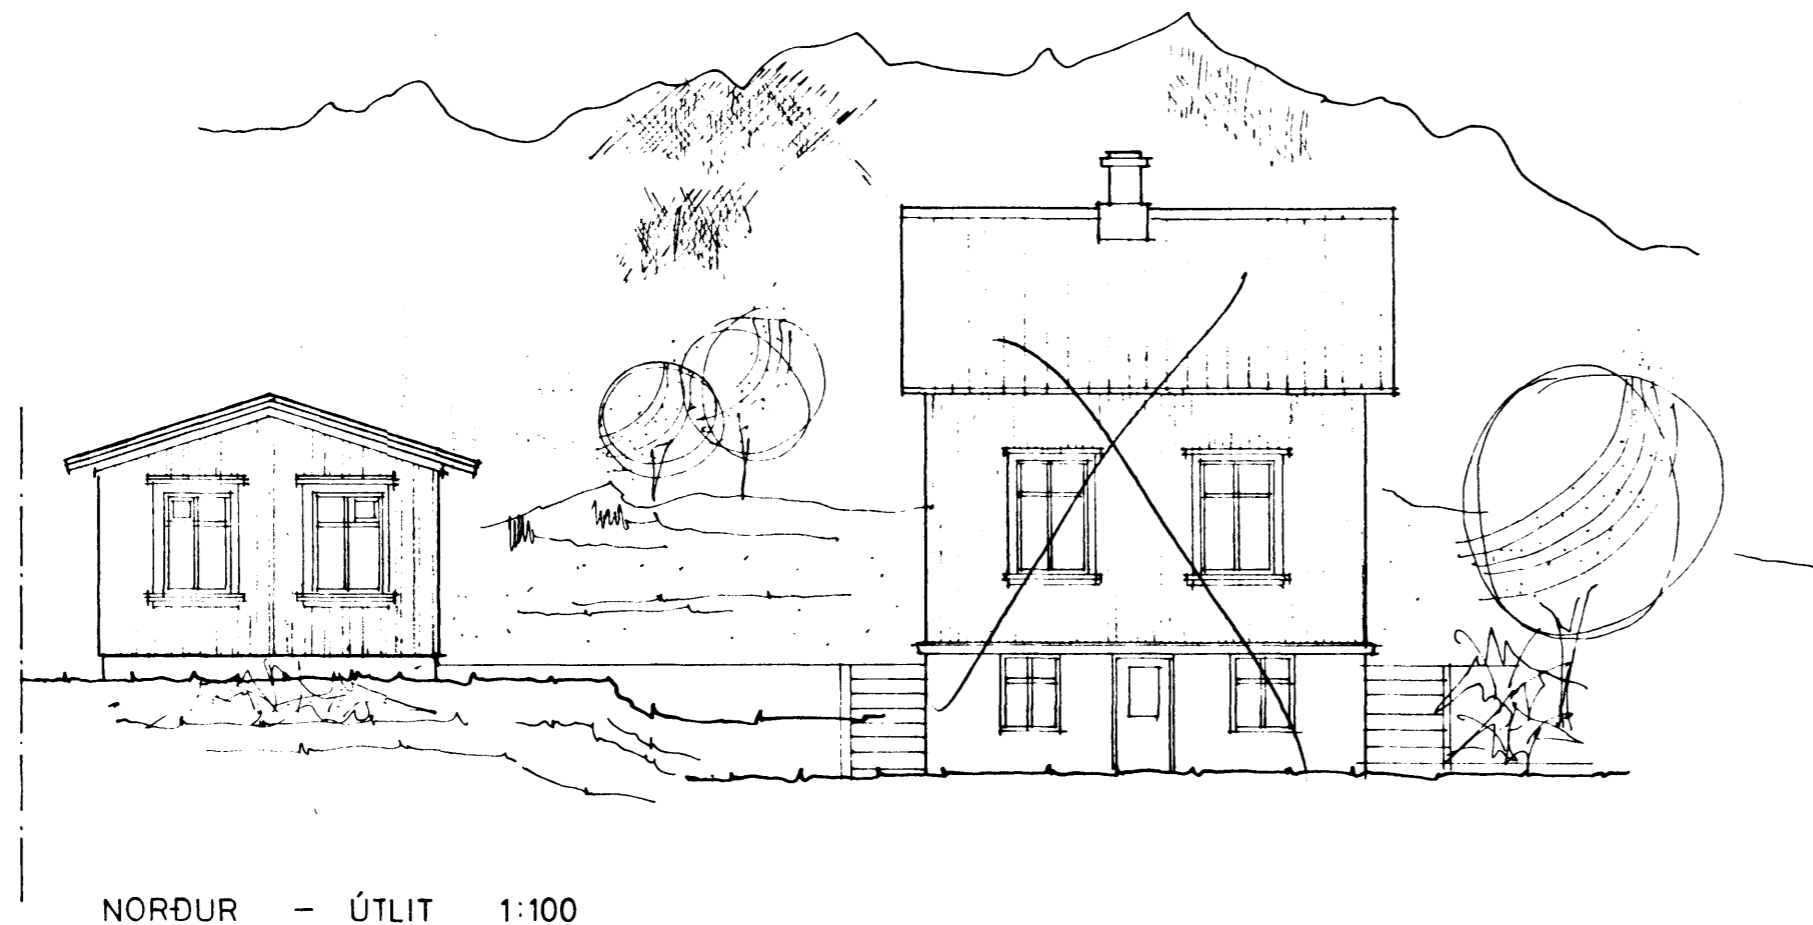


NORÐUR - ÚTLIT 1:100

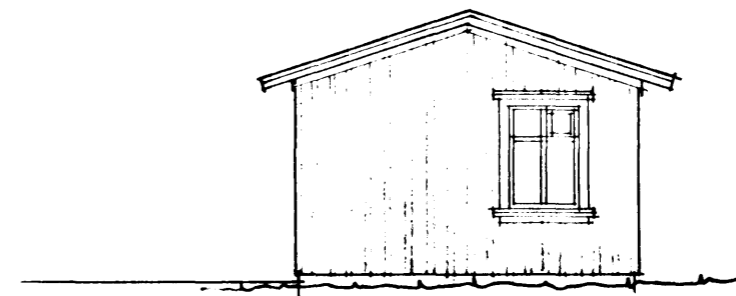


SUÐUR 1:100

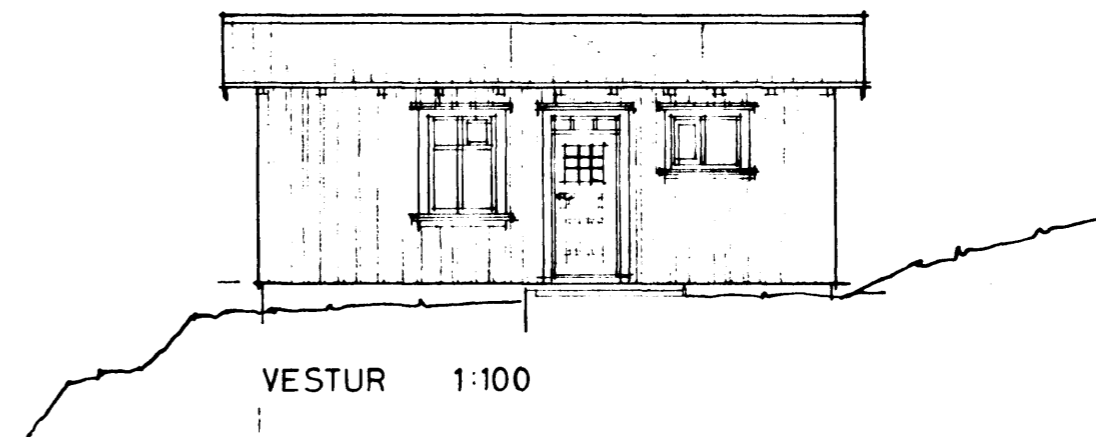


VESTUR 1:100

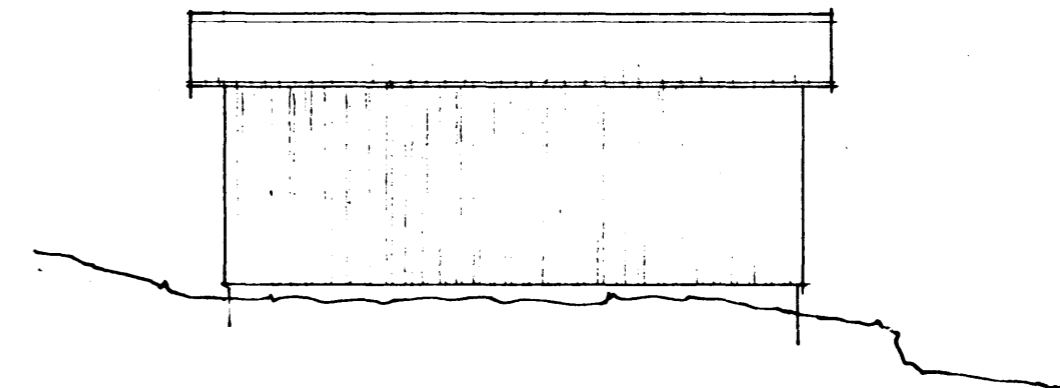


AUSTUR 1:100

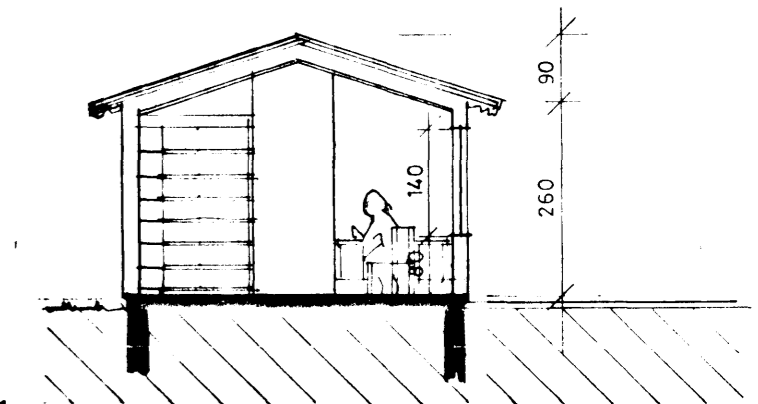

SNIÐ A - A 1:100

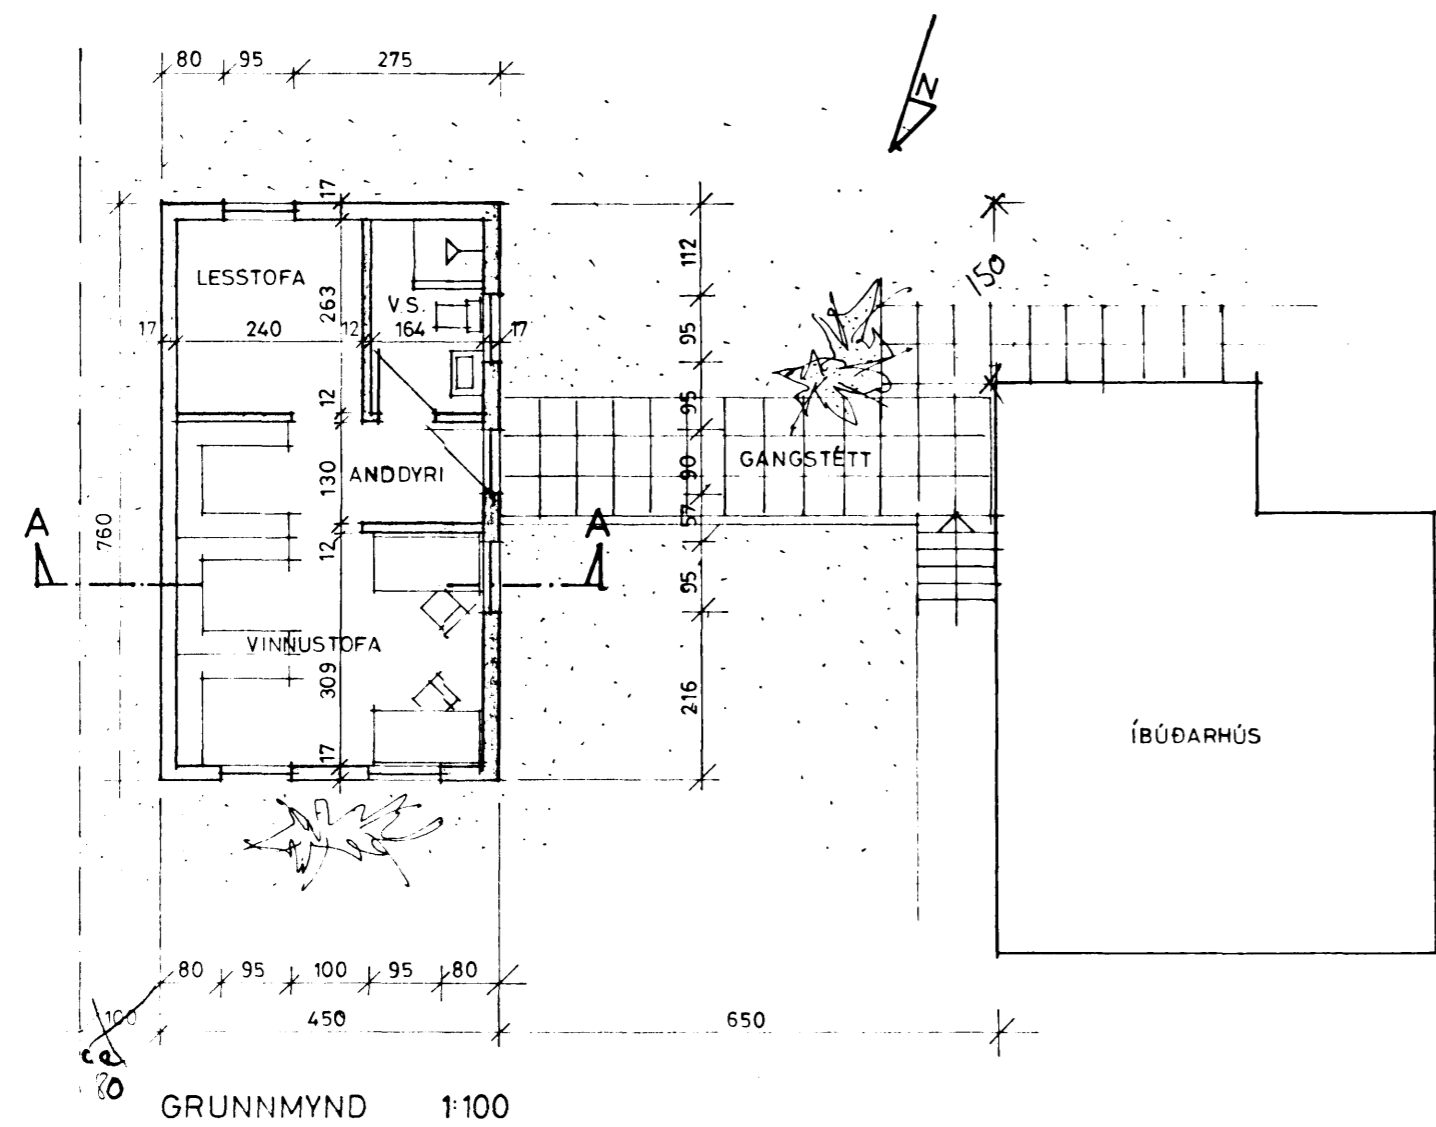

GRUNNMYND 1:100

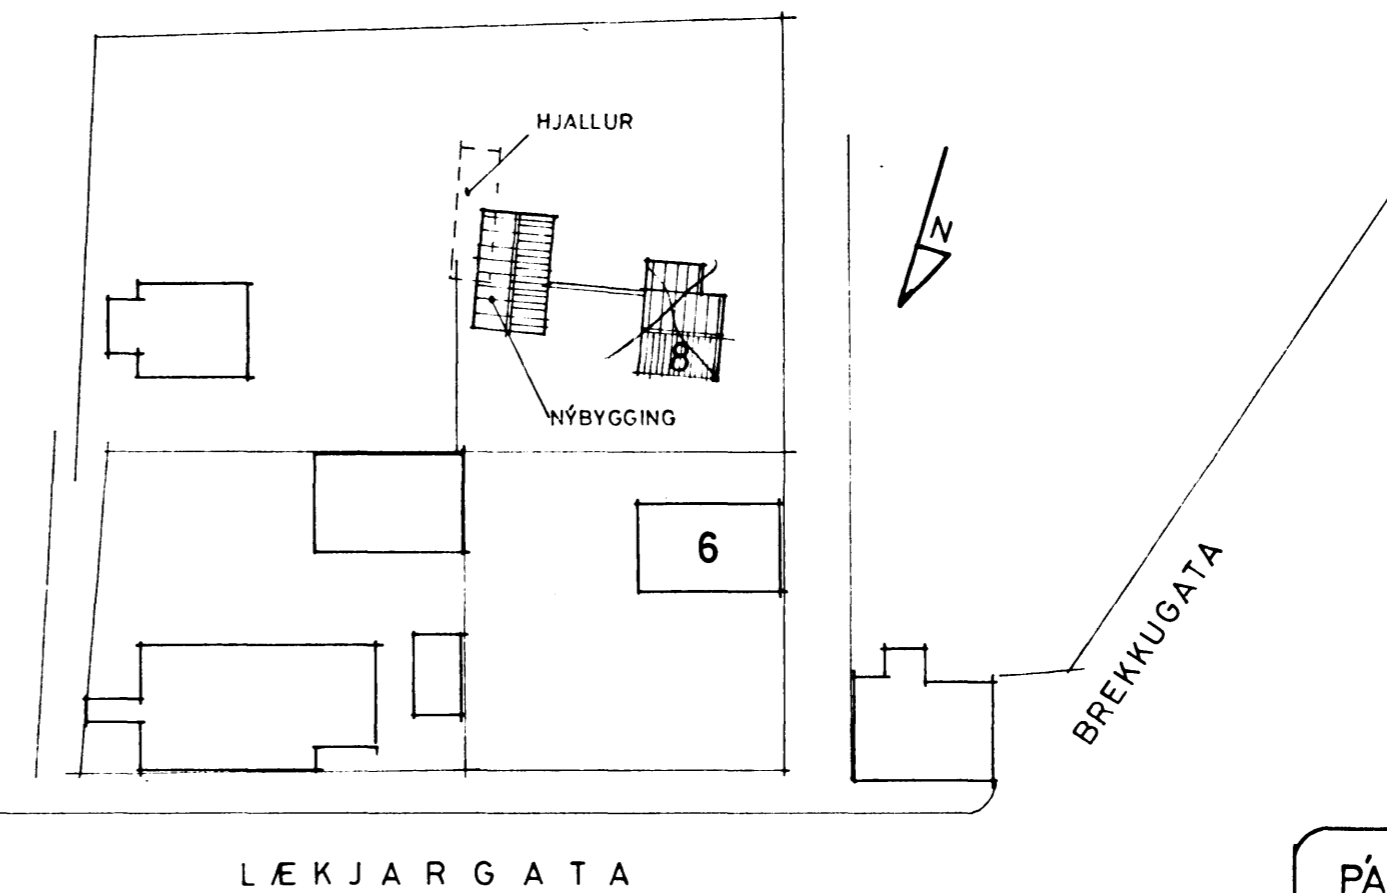

AFSTÖÐUMYND 1:500

PÁLL V. BJARNASON, ARKITEKT, FAÍ
HOLTSGÖTU 4, HAENARFIRÐI, SÍMI 5 20 47
KVARÐI 1:100, 1:500 | DAGS ÁGÚST 1979 | TEIKN *PBJ*
LÆKJARGATA 8, HAFNARFIRÐI
ÚTBYGGING
ADALTEIKNINGAR
Páll V. Bjarnason 51.01