



Skilríki á fundi byggingar-
 stjórnar þ. 5/9 1979
 BYGGINGAURRINN
 HAFNARFIRÐI
 A. Lúðveldur


Gæpa skilríki
 skilríki byggingar-
 stjórnar

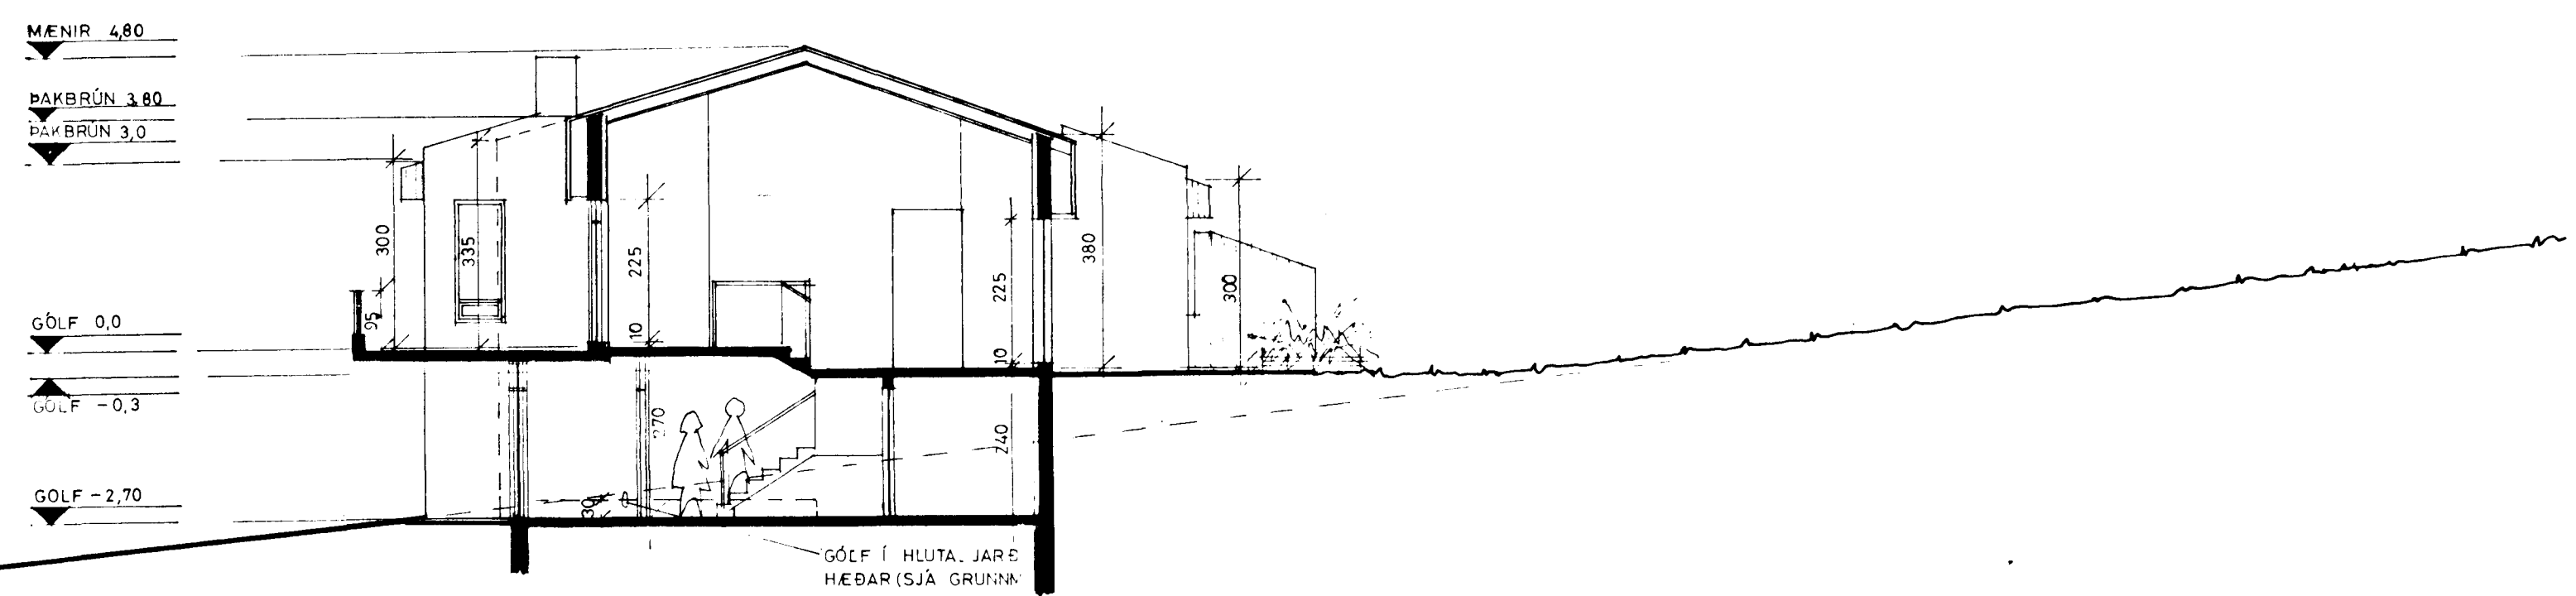


SNIÐ 1:100

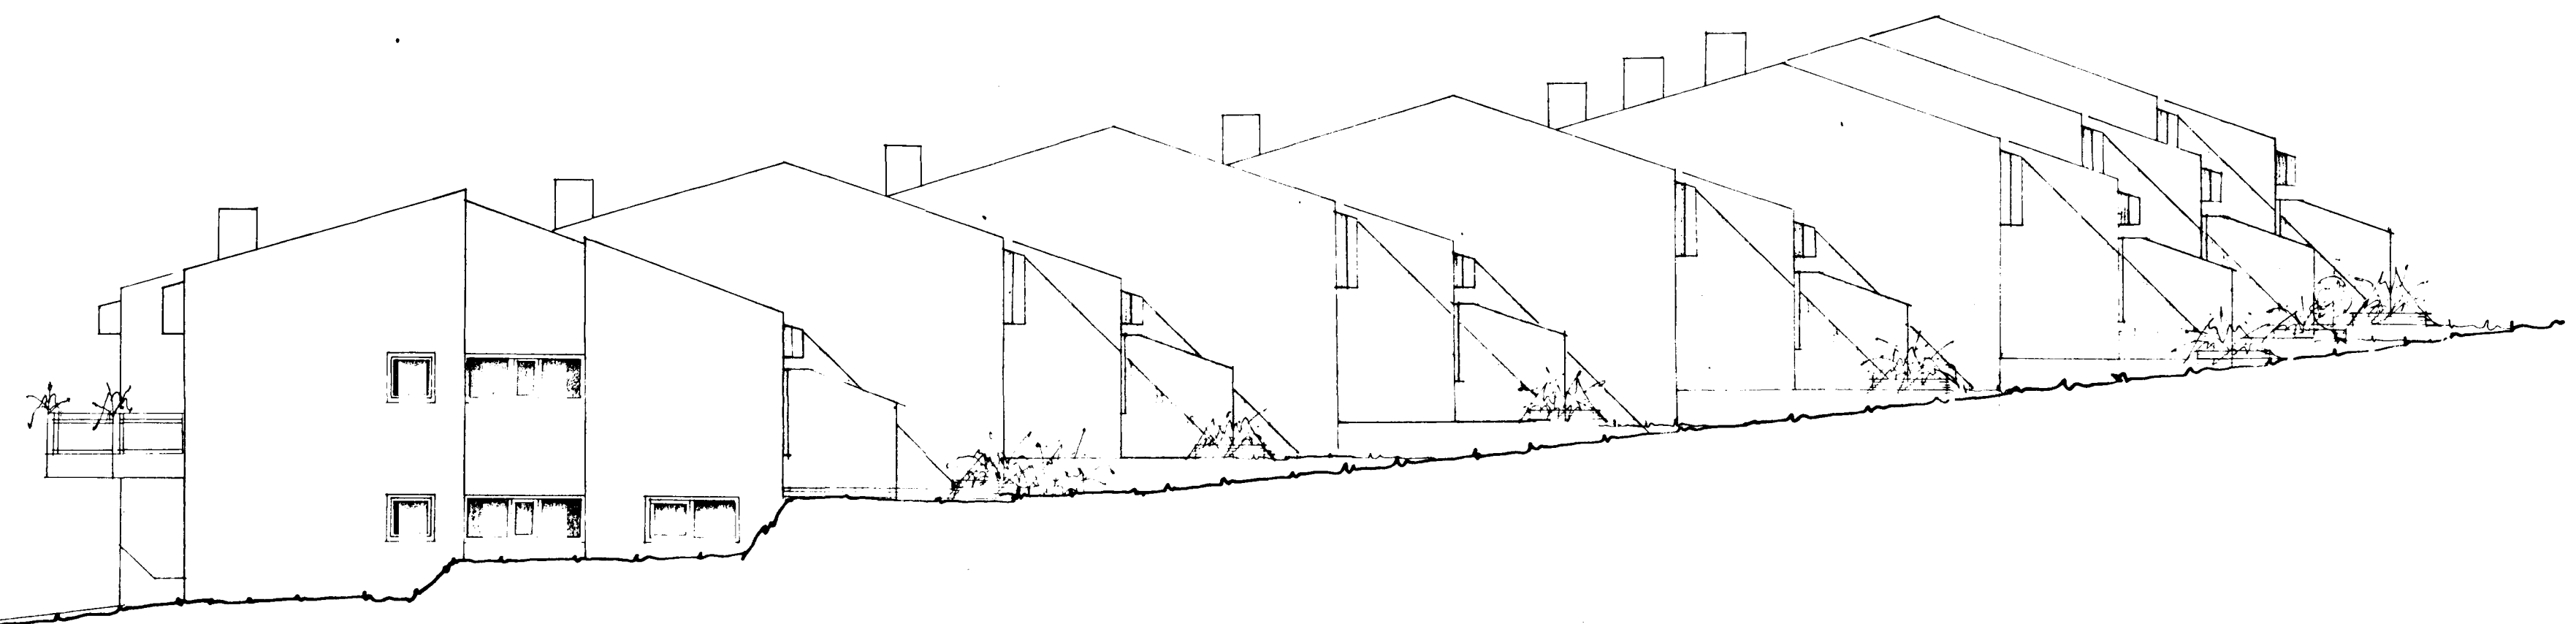

SUÐVESTUR 1:100

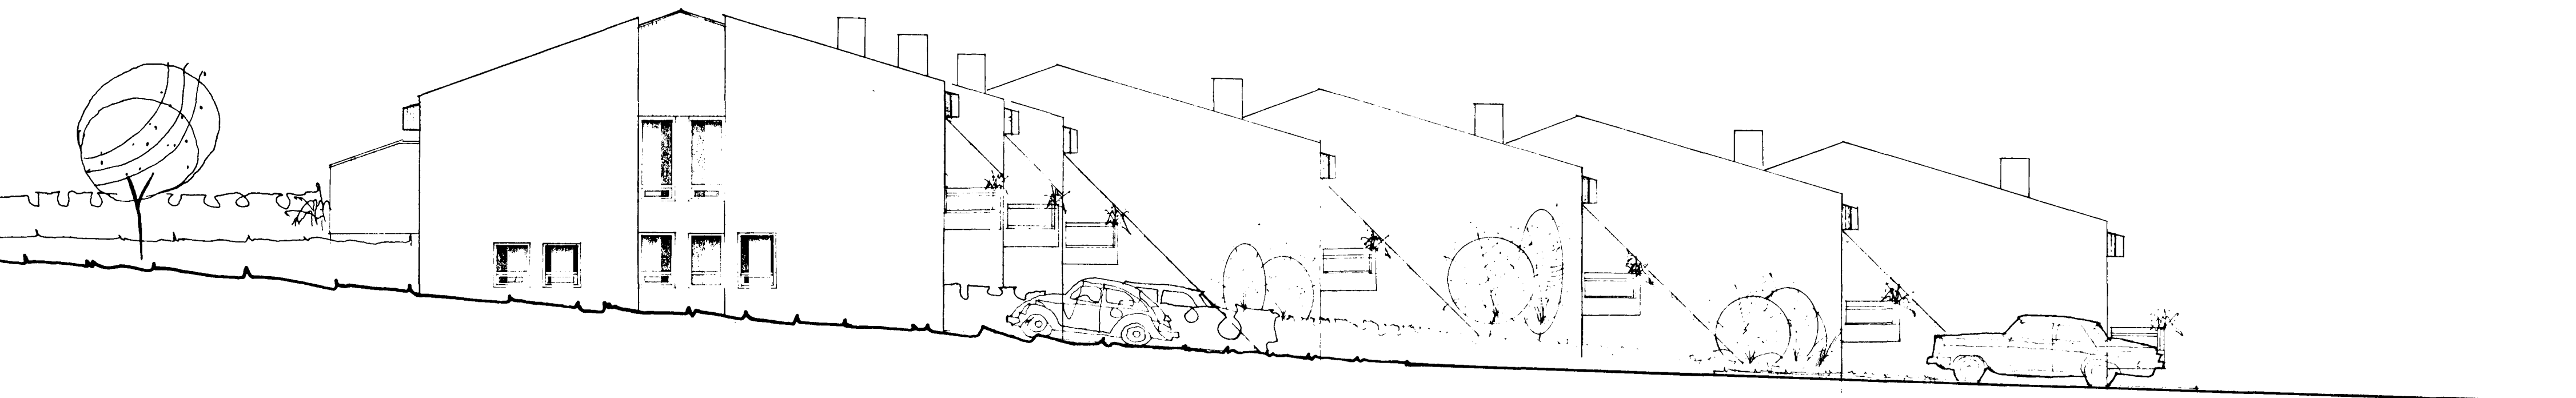

NORÐAUSTUR 1:100

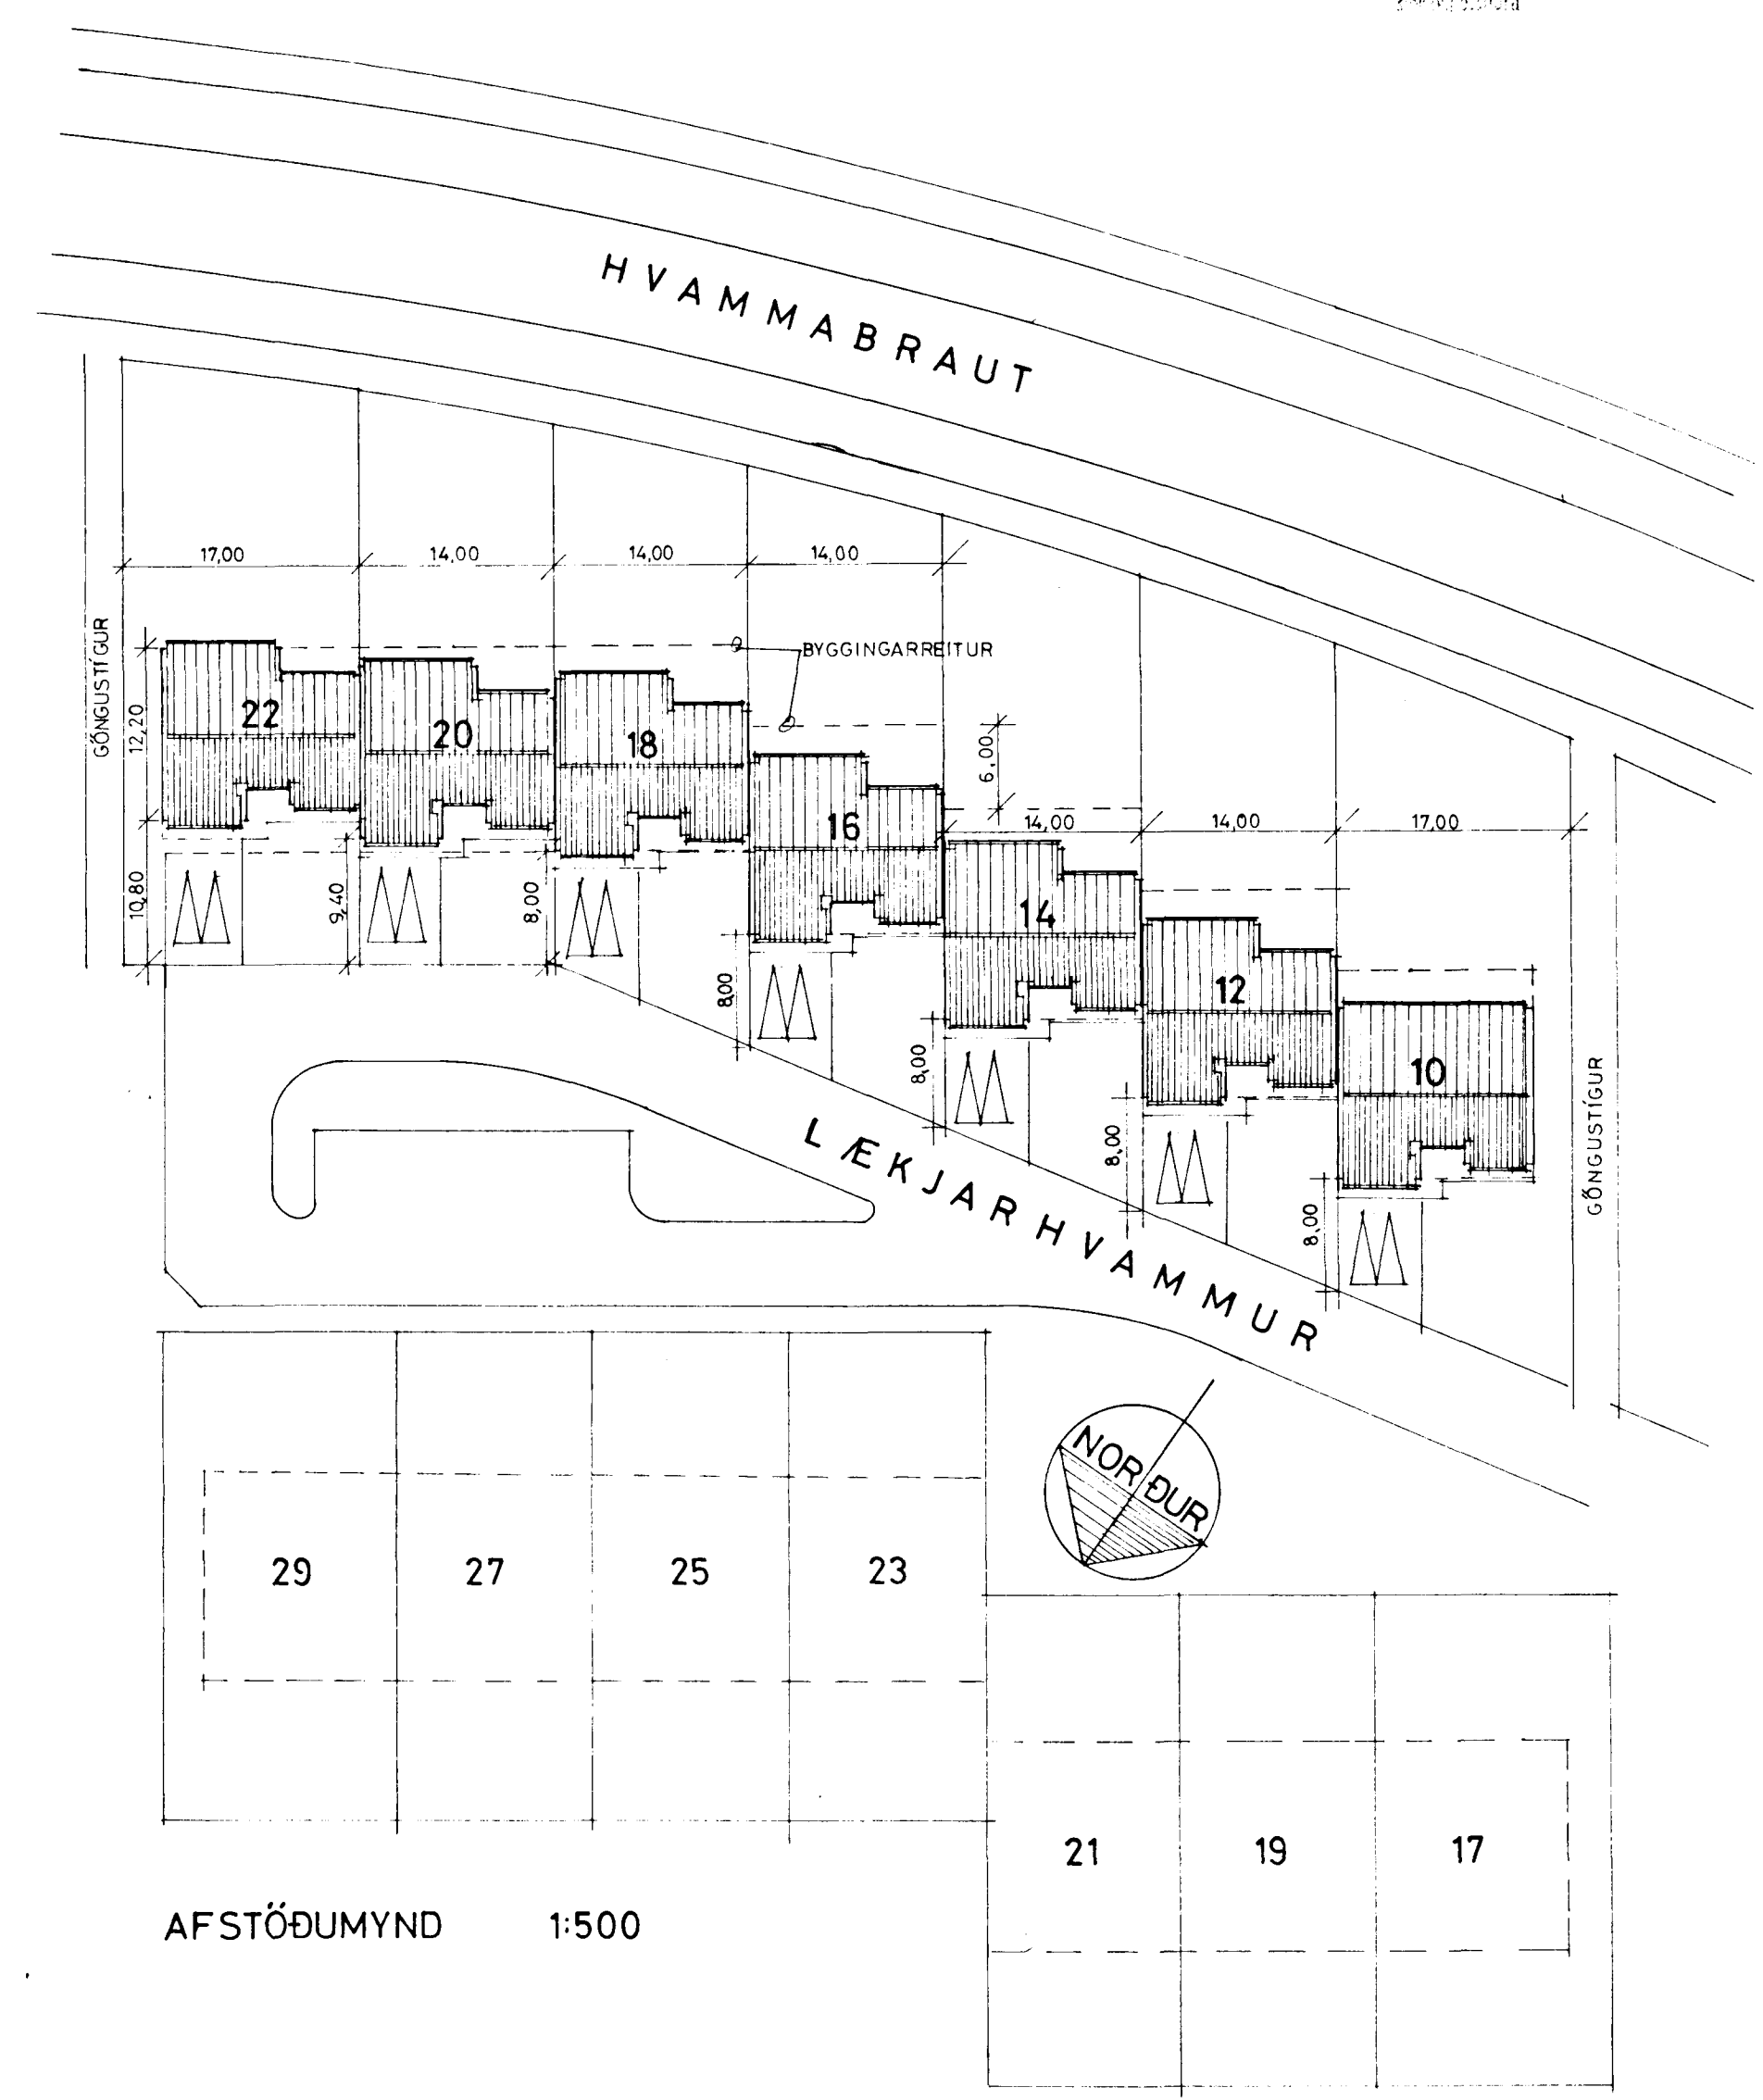

AFSTÖÐUMYND 1:500

PÁLL V. BJARNASON, ARKITEKT, FAI
 HOLTSGÖTU 4, HAFNARFIRÐI, SÍMI 520 47
 KVARDI 1:10.0-1:50.0 | DAGS ÁGÚST 1979 | TEIKN.
 LÆKJARHVAMMUR 10, 12, 14, 16, 18, 20, 22
 HAFNARFIRÐI RÁÐHÚS
 ÚTLIT, SNIÐ OG AFSTÖÐUMYND
 P. V. B. ... R. O. M.