


BYGGINGA-  
 LÖG D. 59 1979  
 BYGGINGAFLUTRÚNN  
 I HAFNARFIRÐI  
*S. Thordarson*

Gerðin er til sönnu  
 eftir samþykkingu

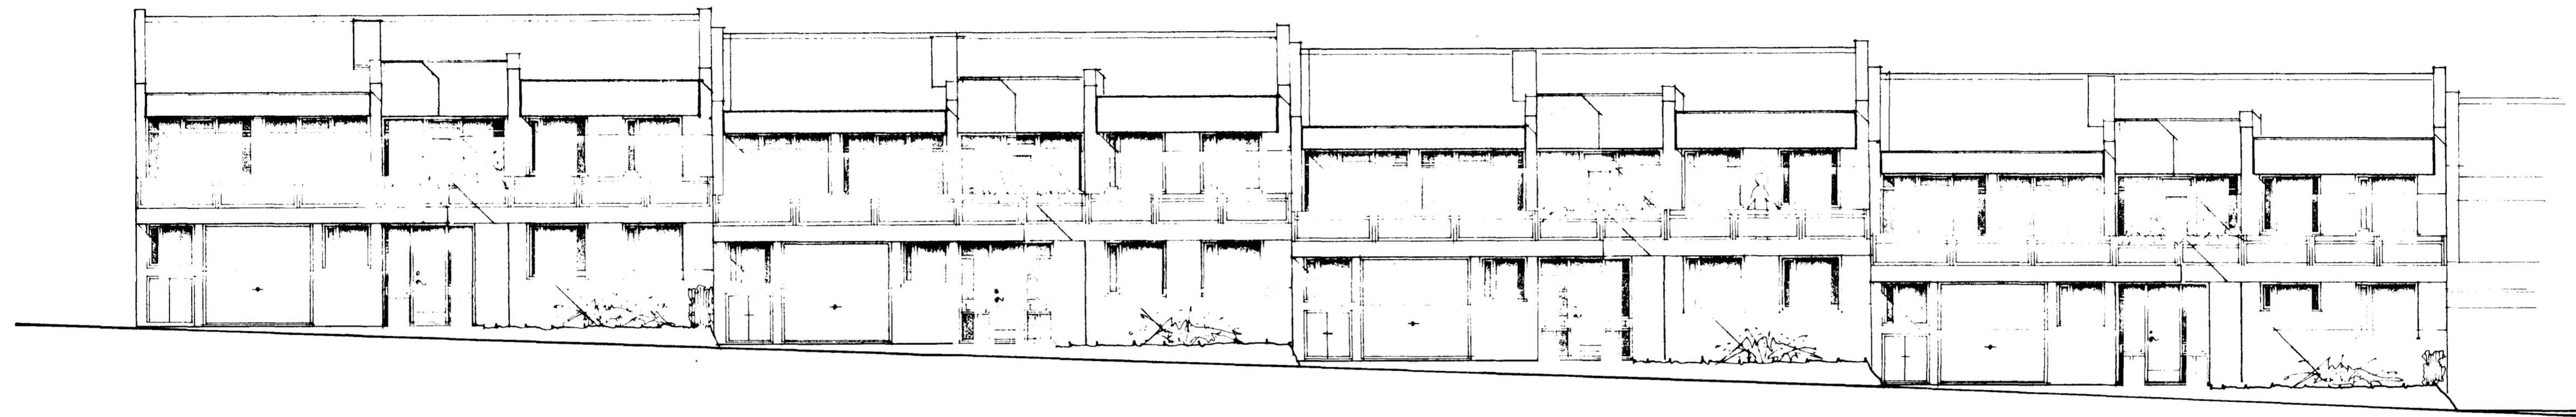


22

20

18

16

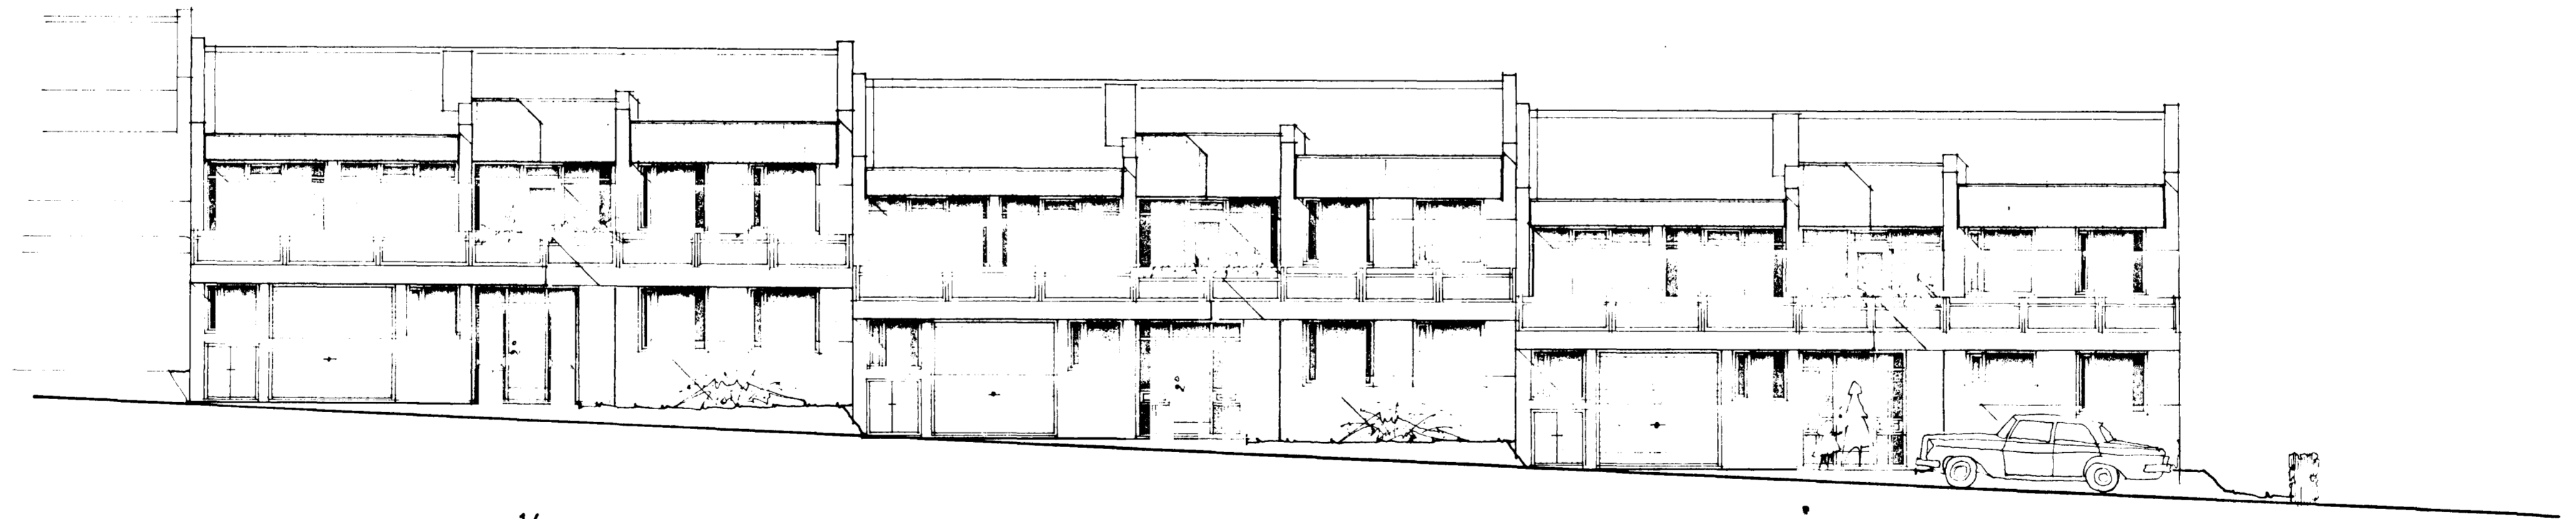

14

12

10

ÚTLIT NORÐVESTUR 1:100

PÁLL V. BJARNASON, ARKITEKT, FAÍ  
 HOLTSGÖTU 4, HAFNARFIRÐI, SÍMI 520 47  
 KVARNÍ 1100 DAGS. ÁGÚST 1979 TEIKN *P.Bj*  
 LÆKJARHVAMMUR 10,12,14,16,18,20,22  
 HAFNARFIRÐI — RÁÐHÚS  
 ÚTLIT  
*Páll V. Bjarnason* 50.01