
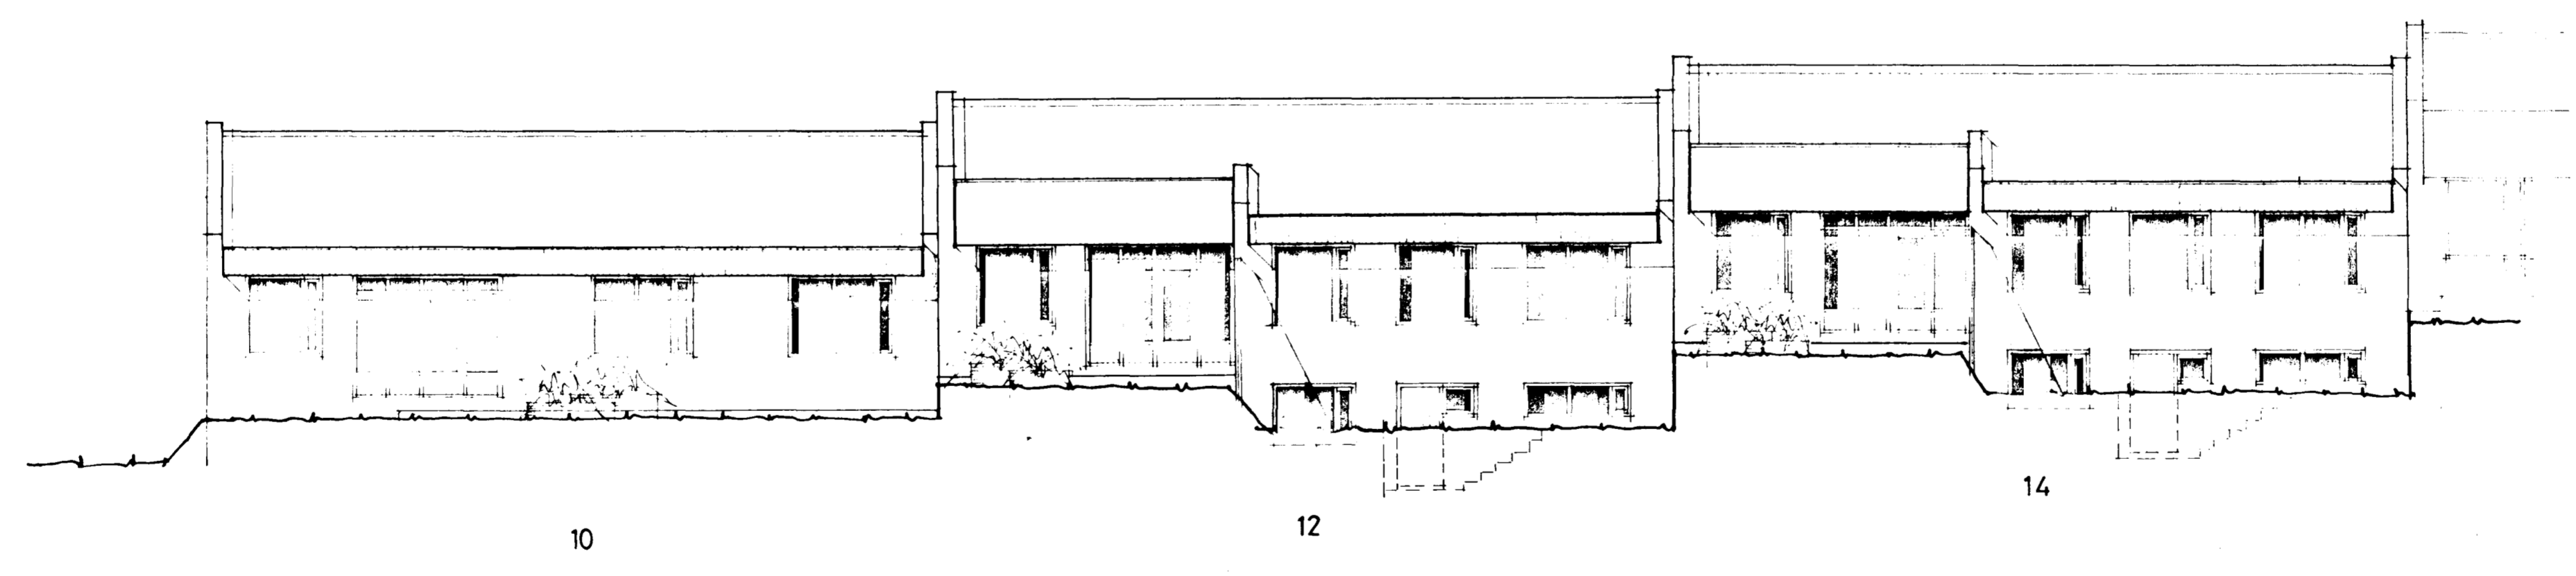


...skipt á fundi bygginga-  
ráðs p. 59 1977  
BYGGINGAVALTRÚINN  
I HAFNARFIRDI  
*S. Thorsdóttir*

Gætt er af öllum  
skilríkjum og  
skilríkjum

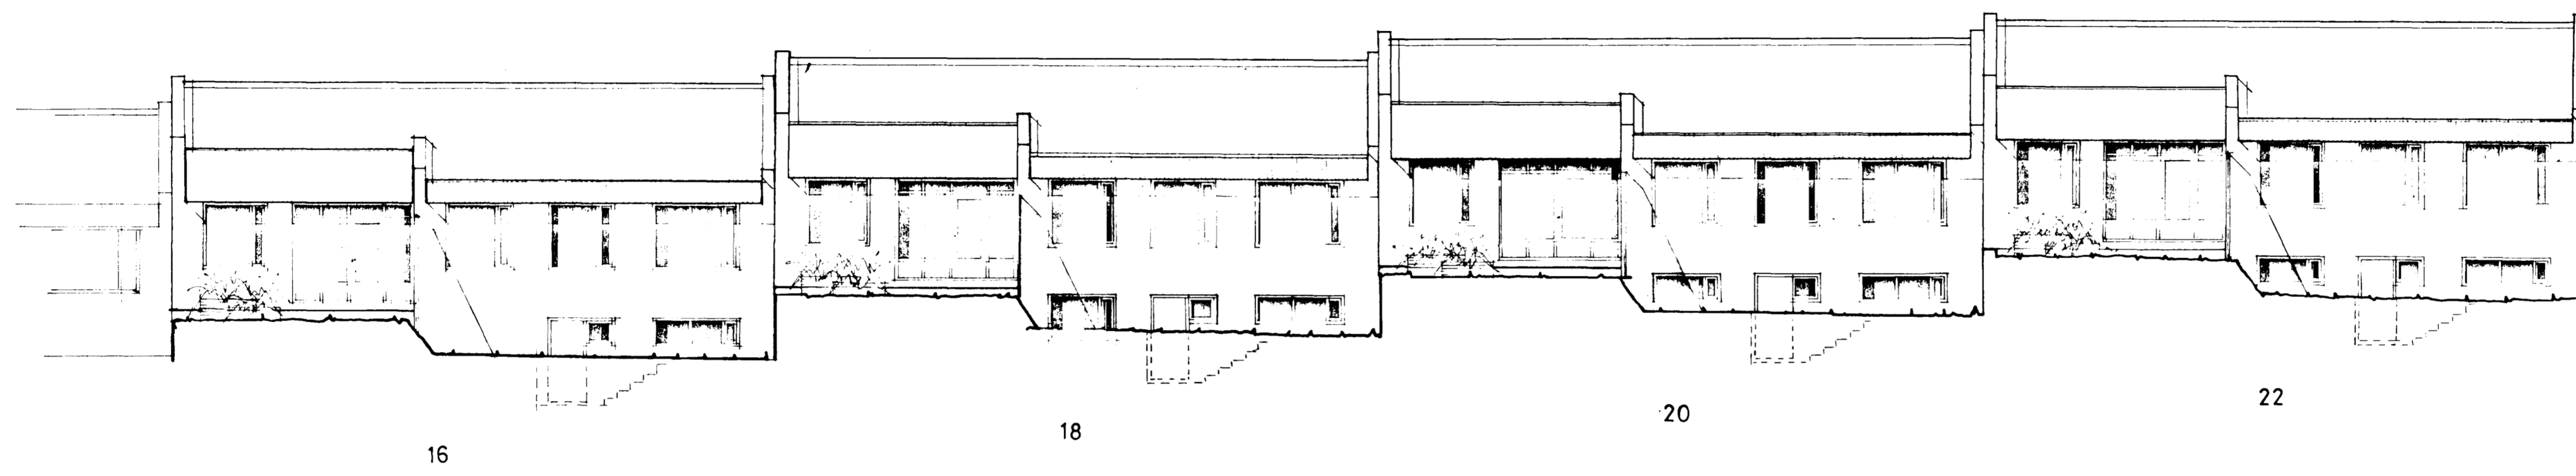

ÚTLIT SUDAUSTUR 1:100

PÁLL V. BJARNASON, ARKITEKT, FAI  
HOLTSGÓTU 4, HAFNARFIRDI, Sími 520 47  
KVARÐI 1100 DAGS. ÁGÚST 1979 TEIKN. *P.V.*  
LÆKJARHVAMMUR 10,12,14,16,18,20,22  
HAFNARFIRDI — RAÐHÚS  
ÚTLIT  
*Páll V. Bjarnason 50.02*