


**KERFISMYND VATNSLAGNA 1:50**

**I. LOFTPÜÐI.**  
 Á STÖÐUM MERKT MÆD "J" KOMI 30CM  
 LANGUR LOFTPÜÐI. AVERMÁJ HANS SKAL VERA  
 JAFNT OG SVERASTI HLUTI STOFNS EÐA  
 HJEDARGREINAR.

**SKYRINGAR.**  
 IAGNASTEREÐIK UPPGEFNAR I MM.  
 IAGNAEFNI PIPUR OG TENGISTYKKI SKAL  
 VERA GALVANISERAD.  
 PIPUR SKAL EINANGRA MÆD 20MM  
 GLERUDARHÖÐKUM SEM VEFJAST PIASTI  
 EÐA SISAÞAPPA  
 IAGNIR SKULU VERA MIN. 100MM FYRIR  
 OFAN PIÖTU.  
 ANNAR FRÁGANGUR SKV. REGIUGERÐUM  
 SKYRINGAR TÁKNA SJÁ IST 64.

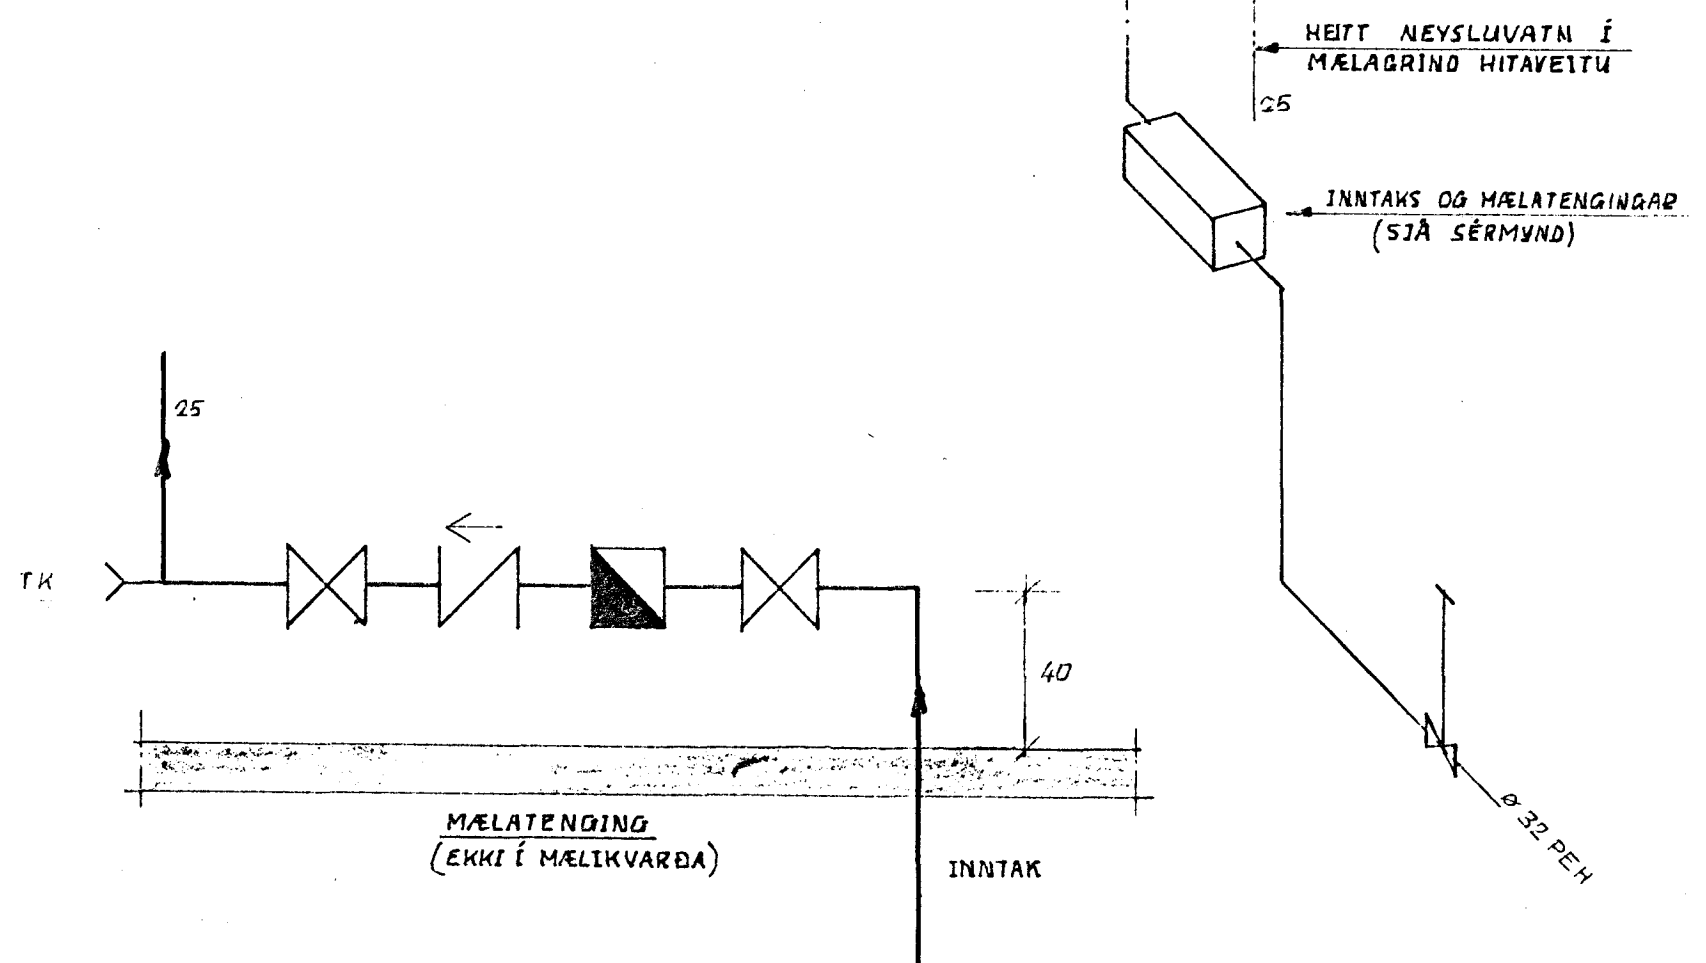

BREYTT: 22-5-81 KS

<b>LÆKJARHVAMMUR 10, HAFNARFIRÐI.</b>	DAGS. 28-01-80
	HAUNÆÐ KS
<b>KERFISMYND VATNSLAGNA.</b>	TEIKNÆÐ KS
MÆLIKVARÐI: 1:50	VERKNR. ÞIÖKKUR
<b>KRISTJAN STEFANSSON</b> TEKNIFRÆÐINGUR P.T.F.I.	<b>7904-02</b>
BRÉIÐVANGI 9, HAFNARFIRÐI. SÍMI 52870 <i>Kristján Stefánsson</i>	TEIKN NR. -06